
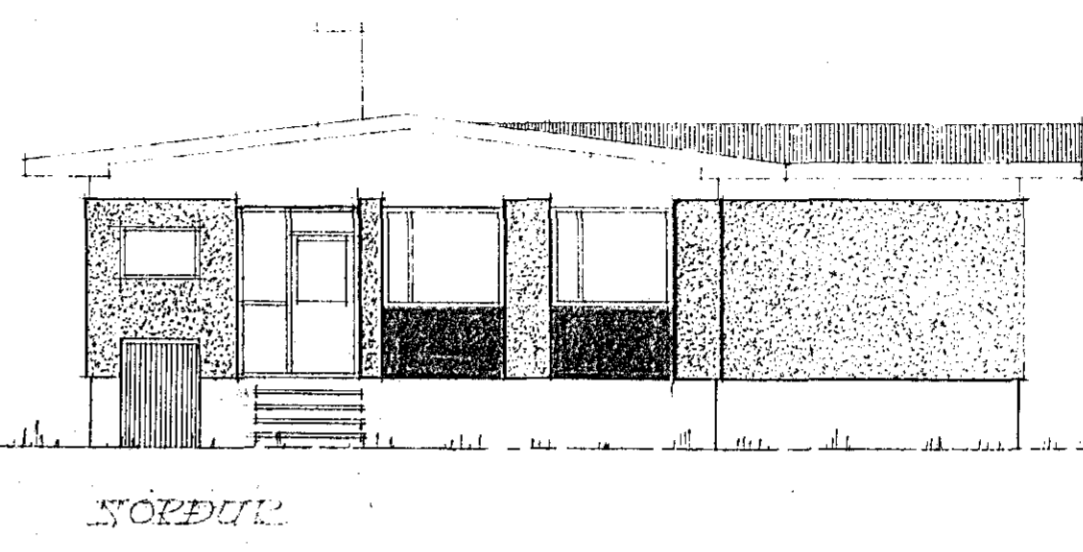



FRUÐVANGUR NR 15 M 1:100

Samþykkt á fundi bygginga-
nefndar þ. 5/3 1975
BYGGINGAFULLTRÚIN
Í HAFNARFIRÐI
F. Steinhilmarsson

Bldg.

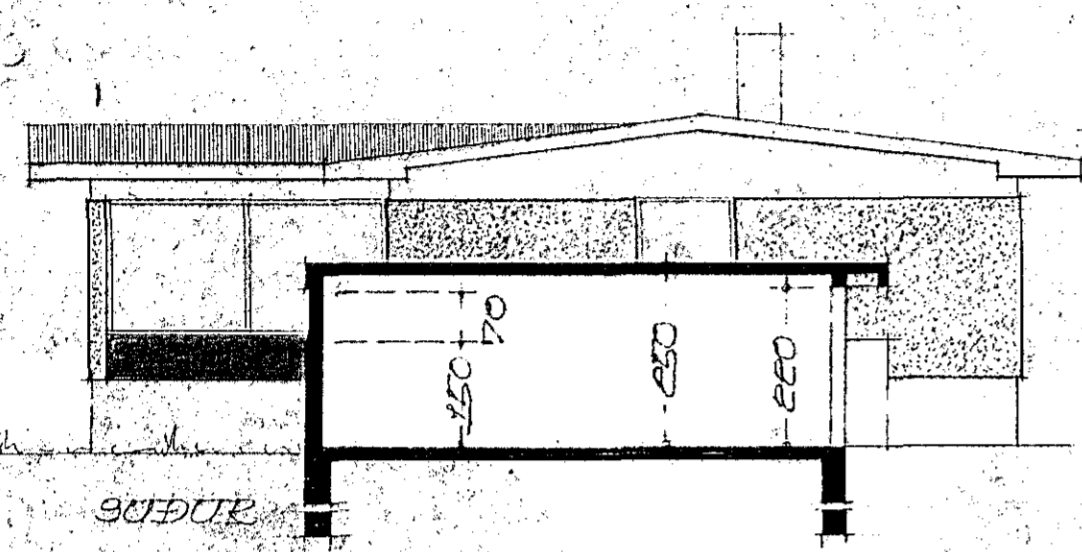

AÐSÍTTUR

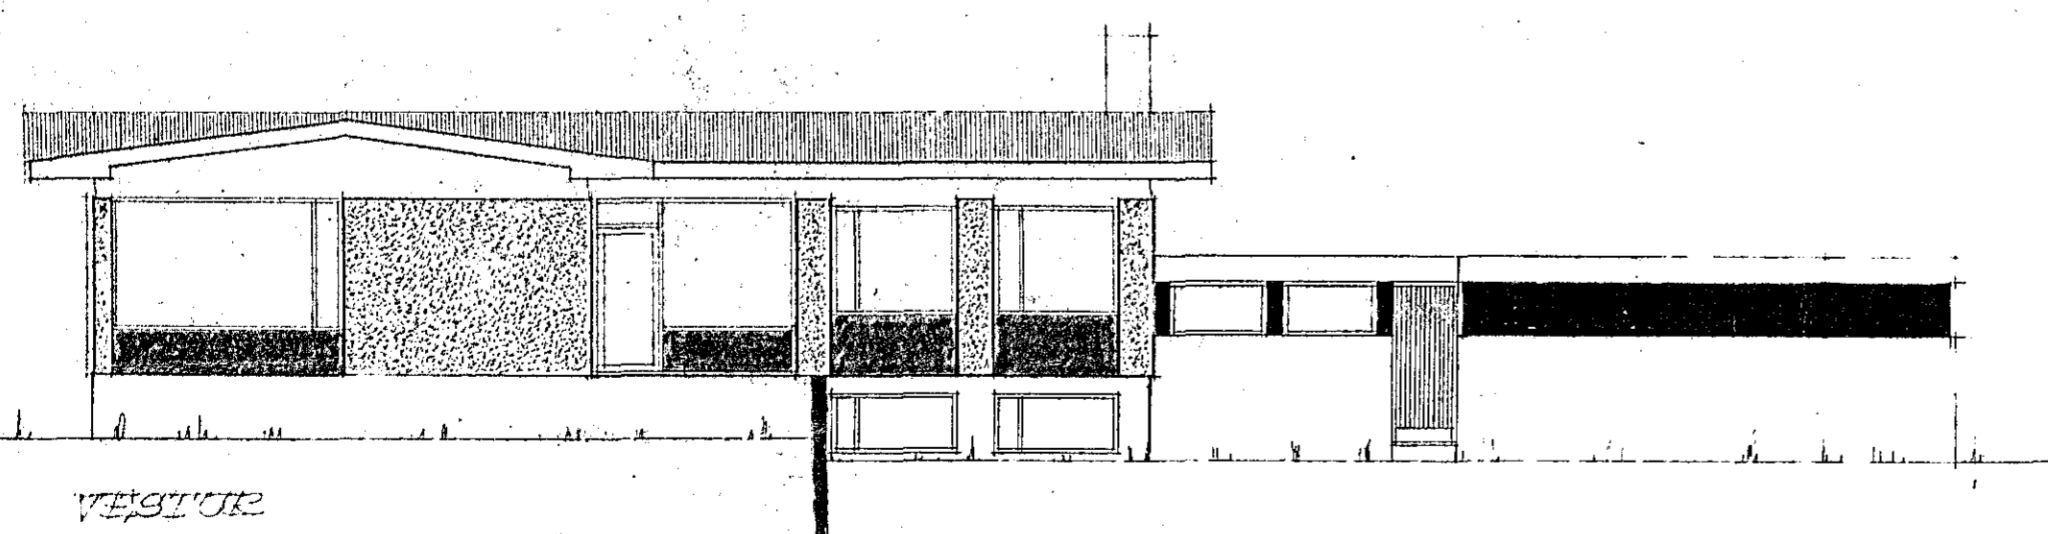

Balsynna
BREPVIÐ 1 FEBR. 1975

Þjartan Sveinsson

BREPVIÐ 1 JÚNÍ 1971
Þjartan Sveinsson

BREPVIÐ 1 JÚNÍ 1971
Þjartan Sveinsson