



Undirstöður grunnmynd 1:50

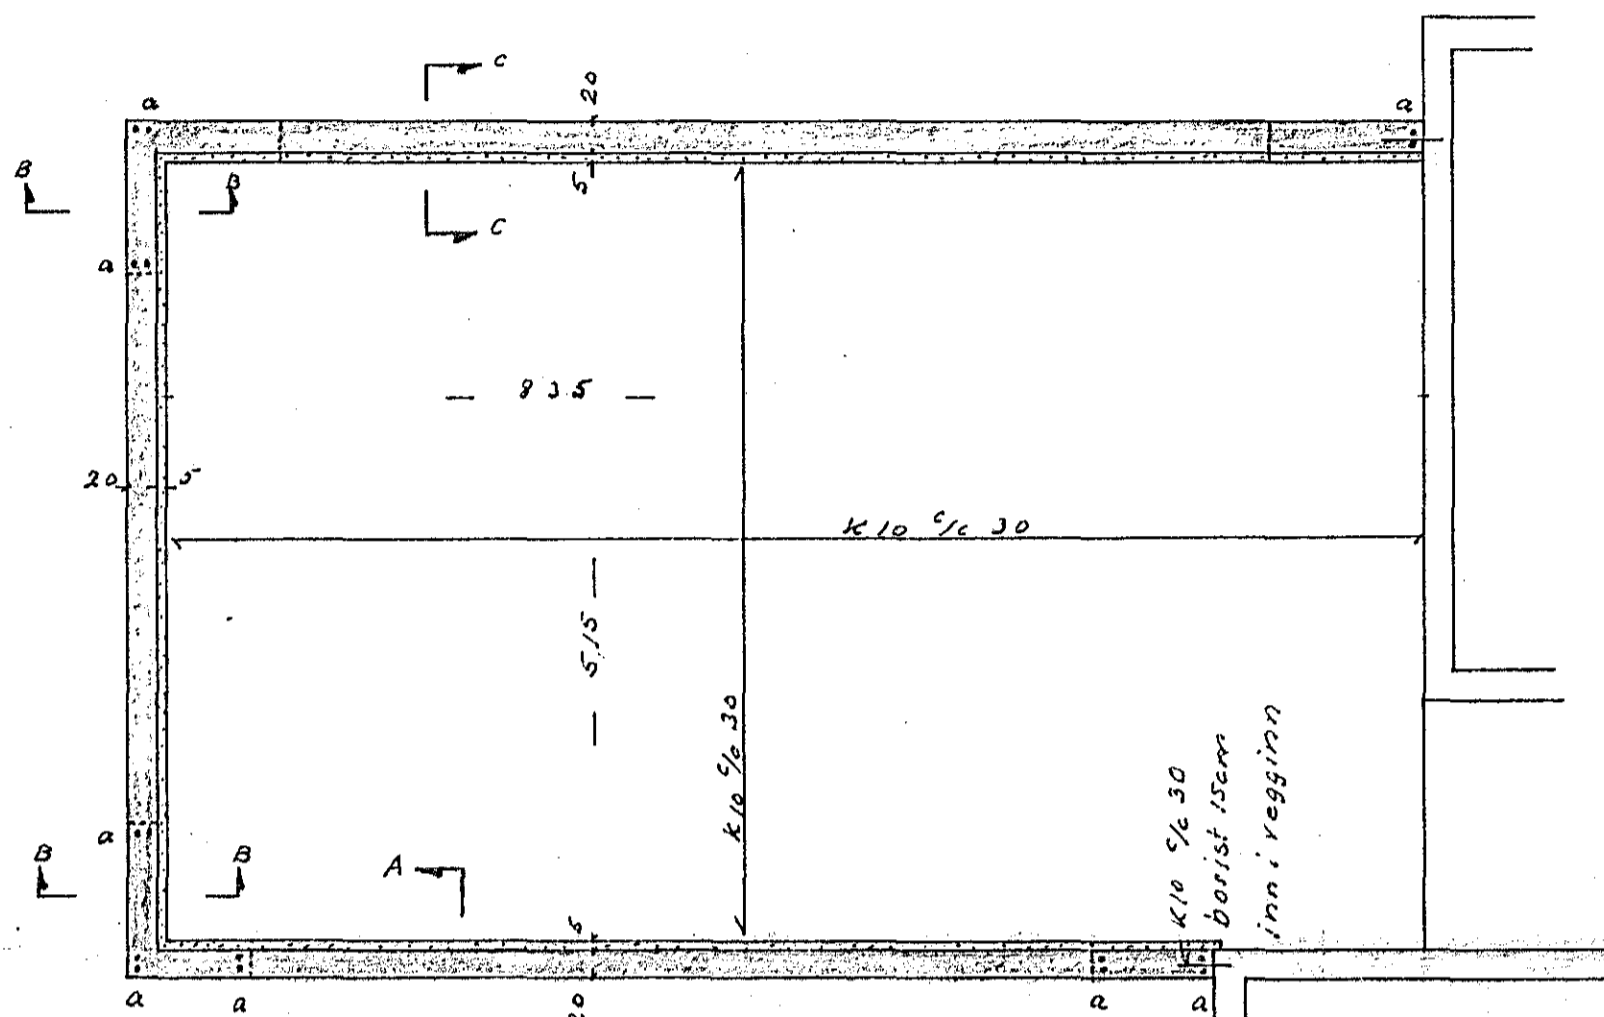


"a" mörkir 2k10 L=100 járn nái 50cm upp fyrir grunn.
Jafnramt koma 2k10 frá grunnplötu upp að efri brún veggja.


Sníð A-A 1:20

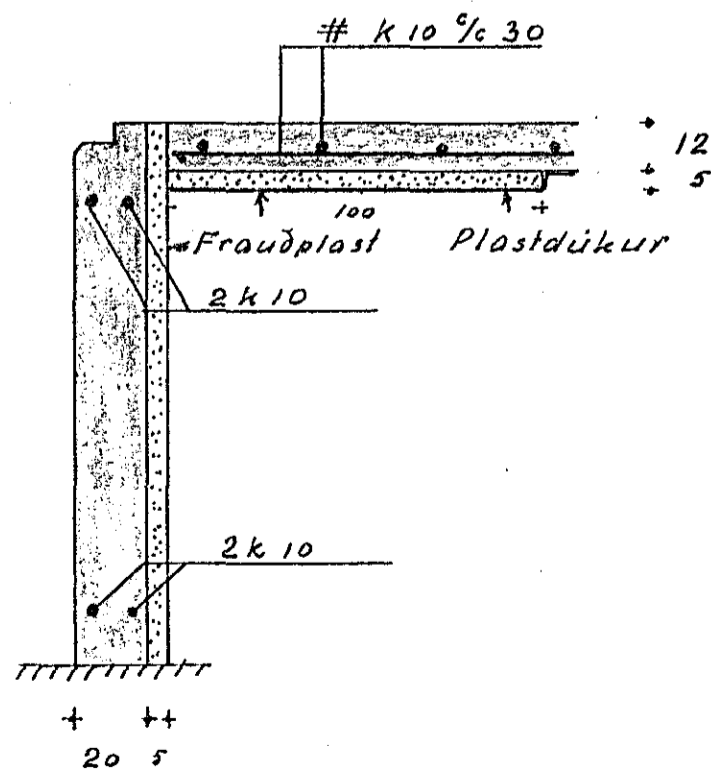

Sníð B-B 1:20



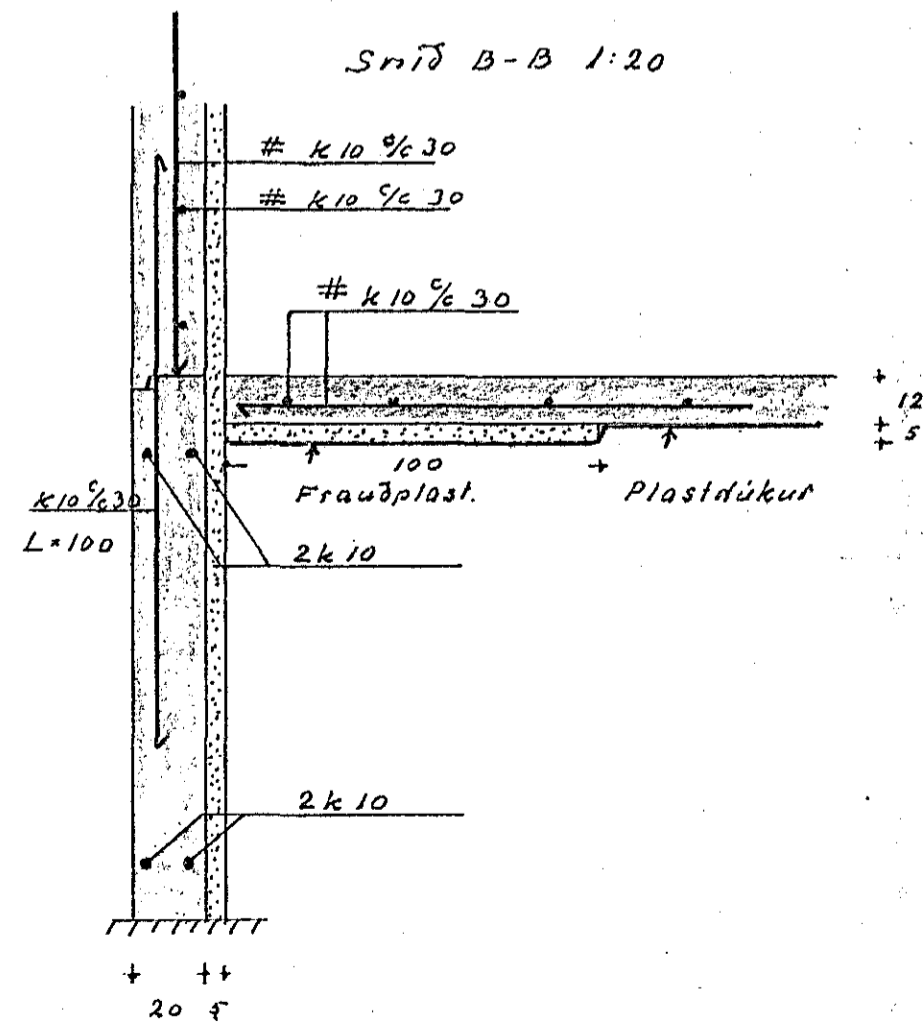


Sníð C-C 1:20

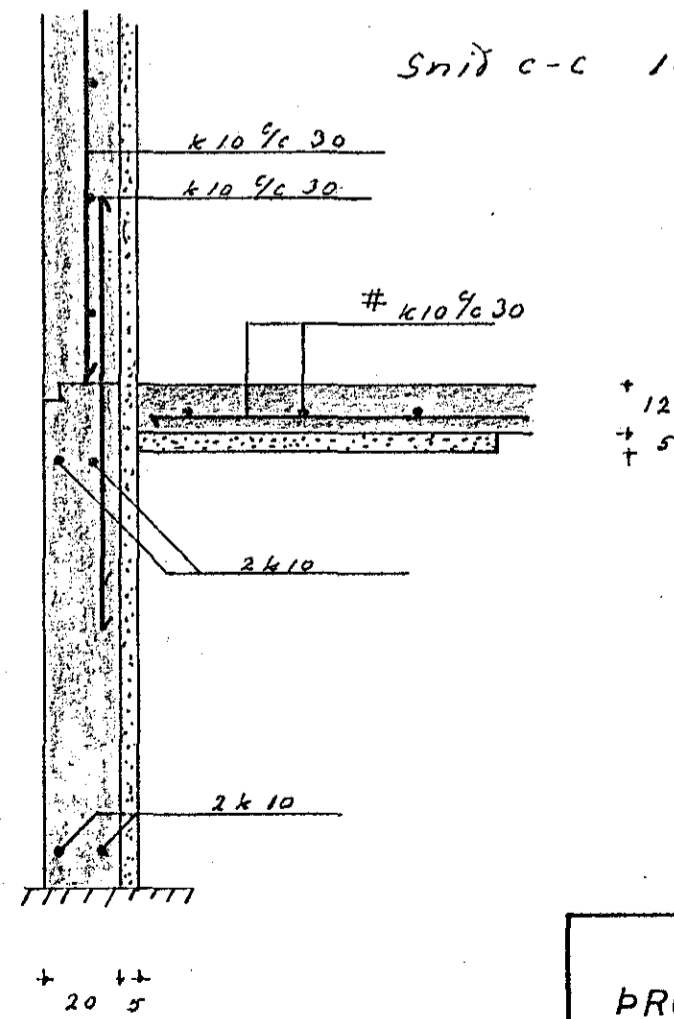

Sperrur 1:50

Þakklæðning tröfalt „Plexigler“ 600mm breidd.
16mm að þykkt. Fastingar samkvæmt ráðl. Þarnleiddanda

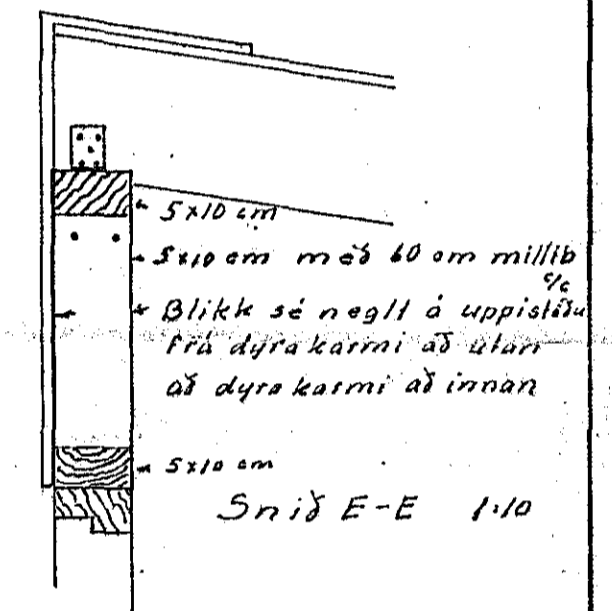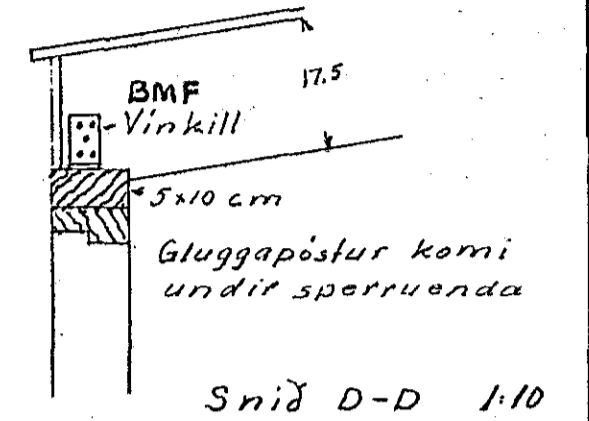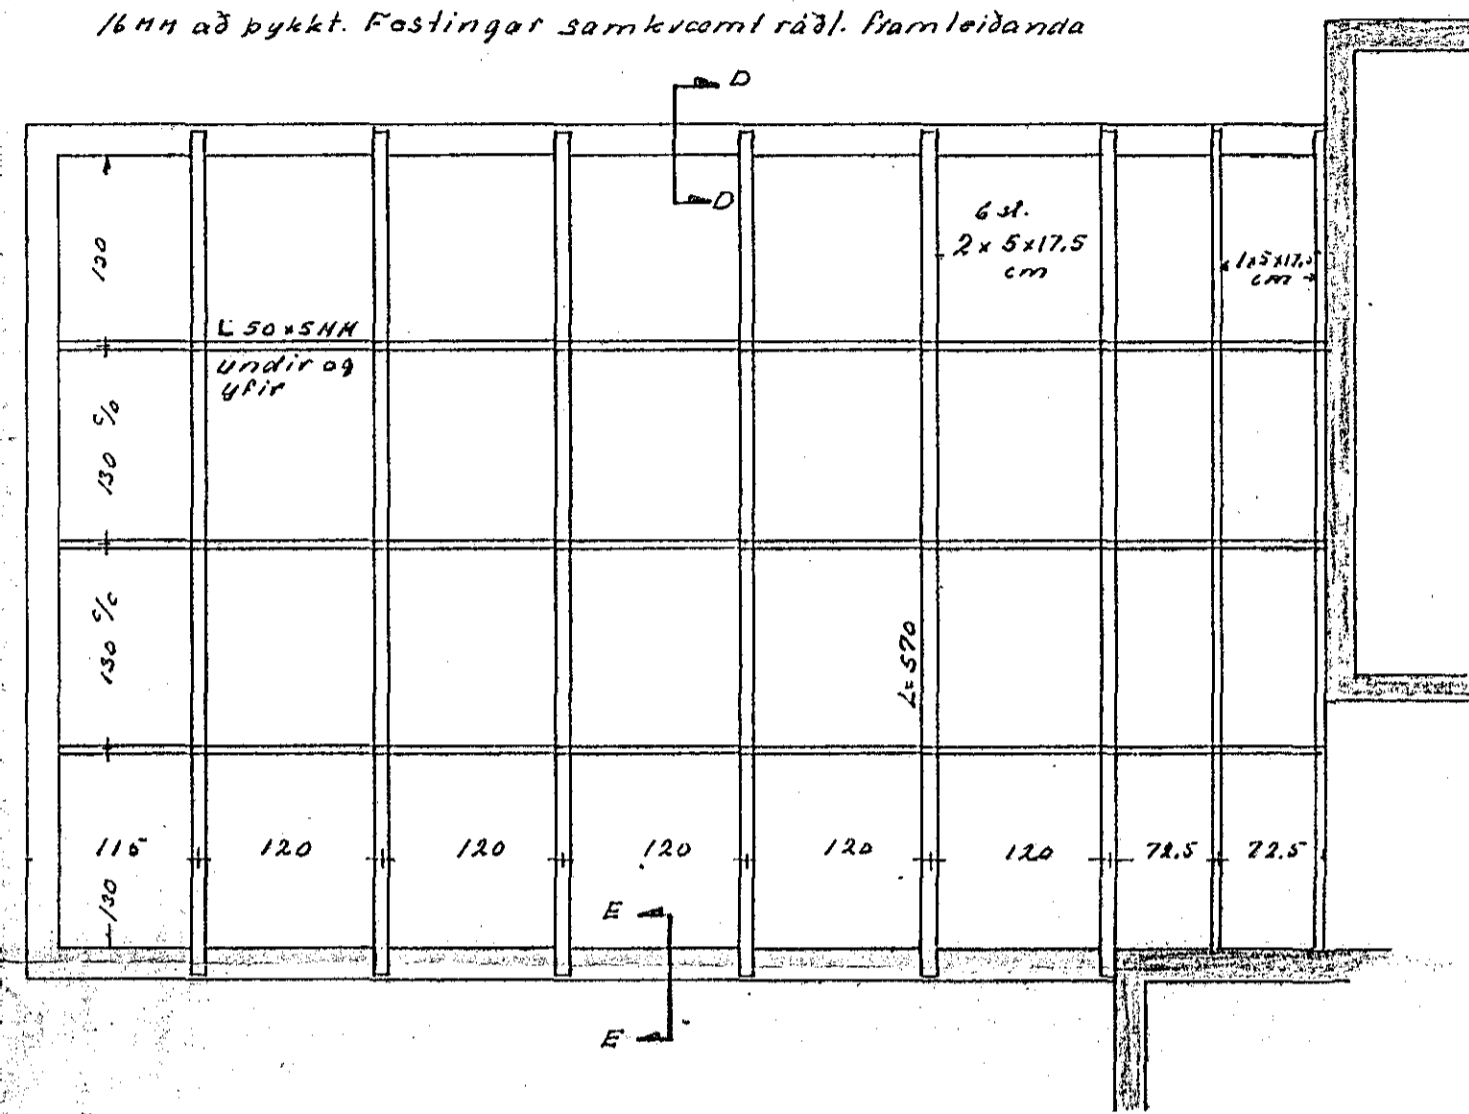

28. Júní 1982

BRÚBVANGUR 1	DAGS. 23-06-82
UNDIRSTÖÐUR SPERRUR OG JÁRNBENDING	HANNAÐ KS
MÆLIKVARDI 1:20, 1:50	TEIKNAD SP
KRISTJÁN STEFÁNSSON TEKNIFRÆÐINGUR P.T.P.I.	VERK NR. FLOKKUR 8220-01
REYKJAVÍKURVEGI 40, HAFNARFIRÐI 3ÍMI 54643	TEIKN.NR. -01