



RAFLÖGN
 ÞRÚDVANGUR NR 22
 M 1:50

Húsvita nr. 2116 Teikning nr. 1291
 Samþykkt þ. 3/11 1971
 f.h. RAFVEITU HAFNARFIJARDAR
 Jóhann Guðmundsson
 Eltrifrámaður rallega

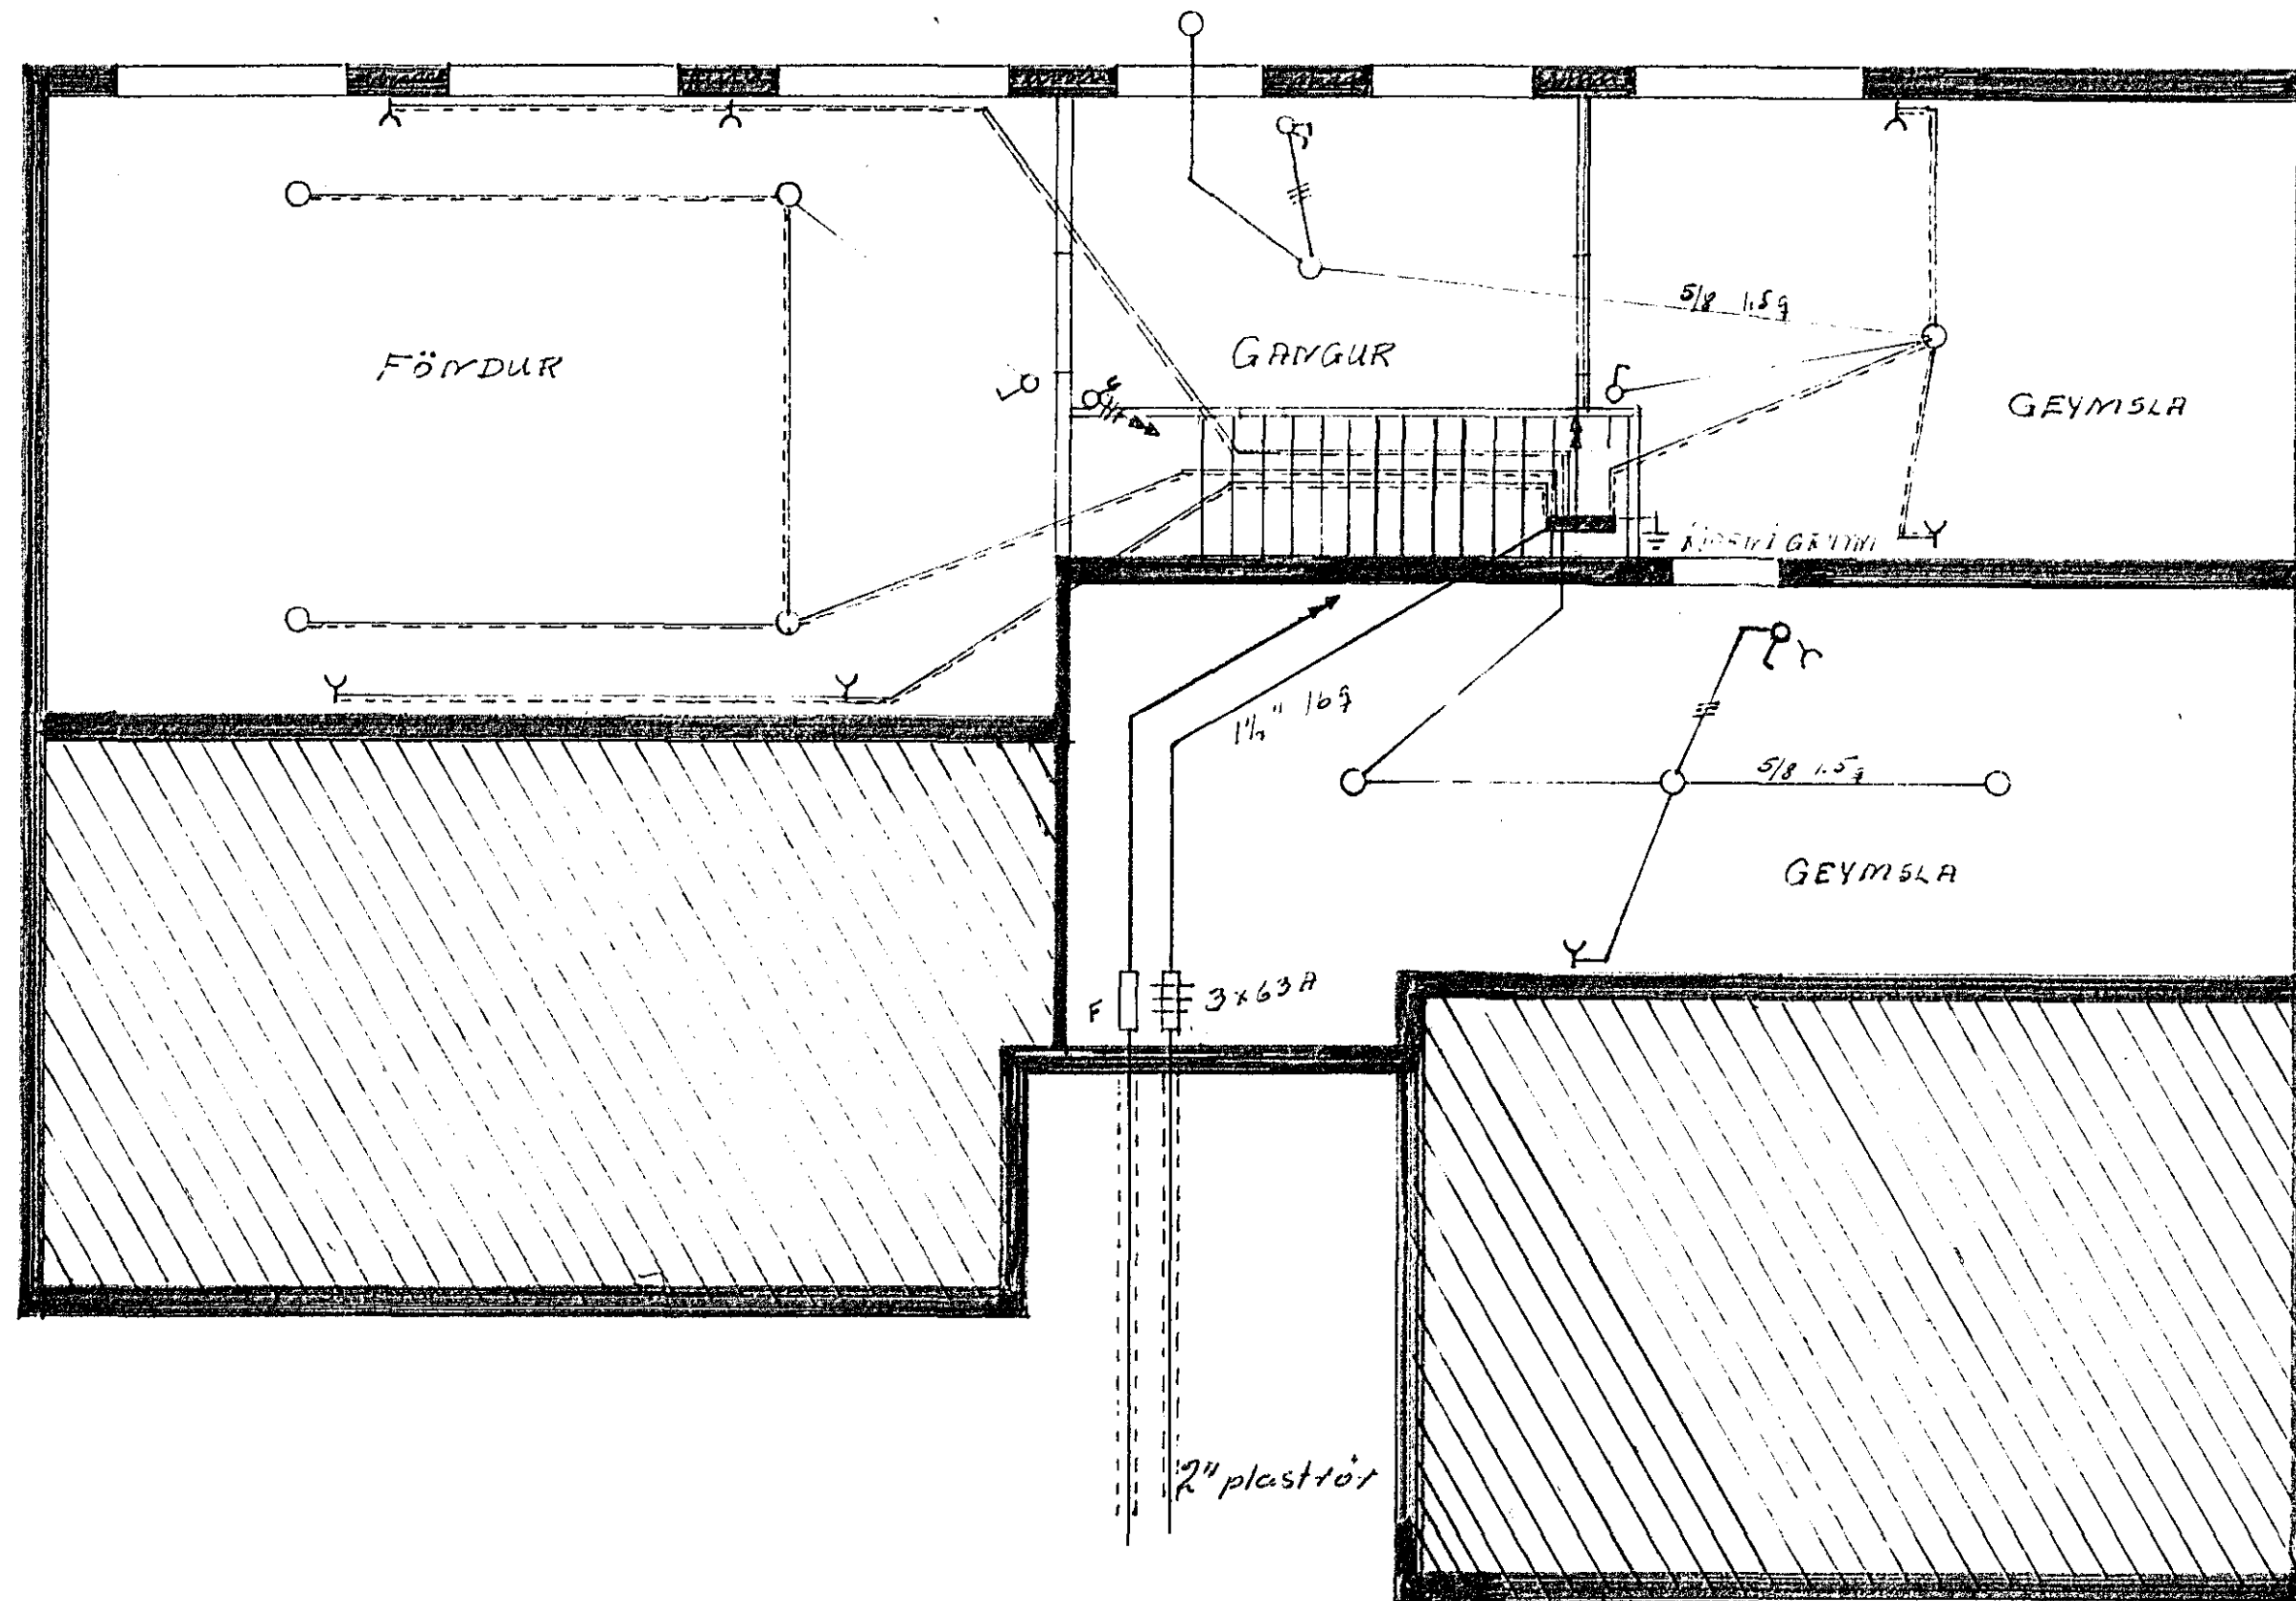

KJALLARI

Rörin verða að má
 út fyrir stétt.

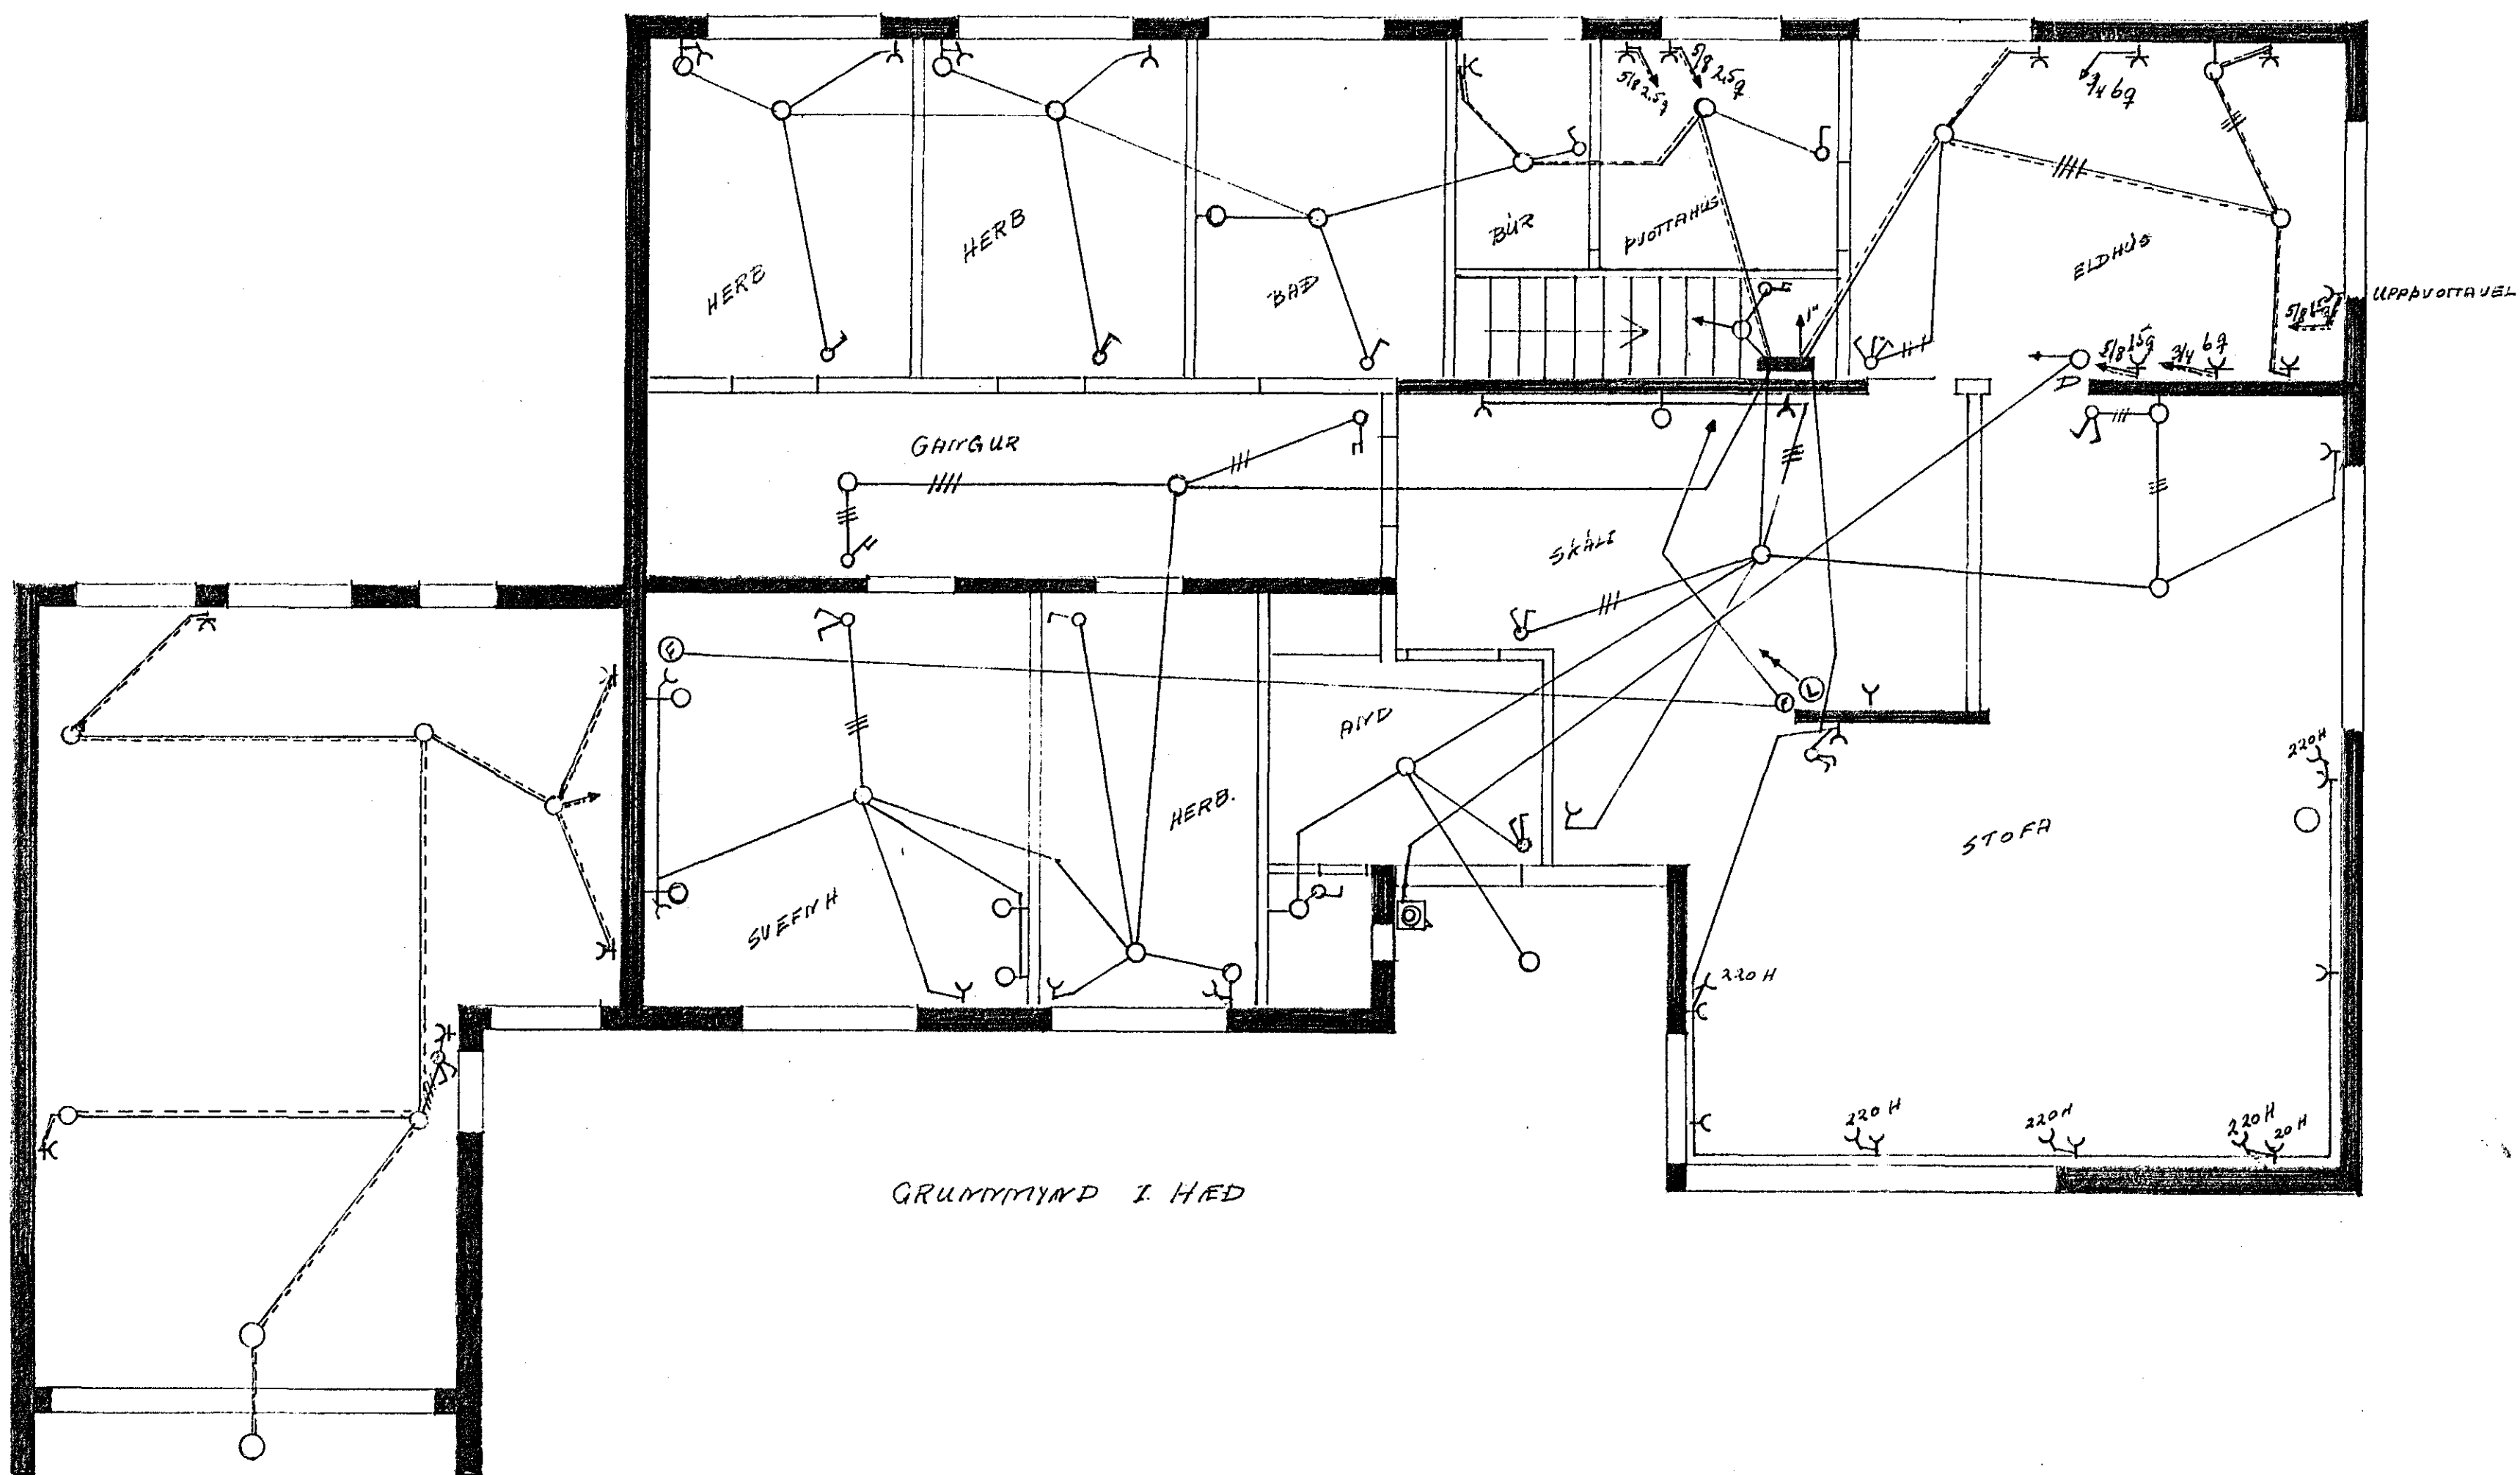

GRUNNMYND I HED

TEIKNAD I SEPT 1971
 Sigrún Guðmundsdóttir