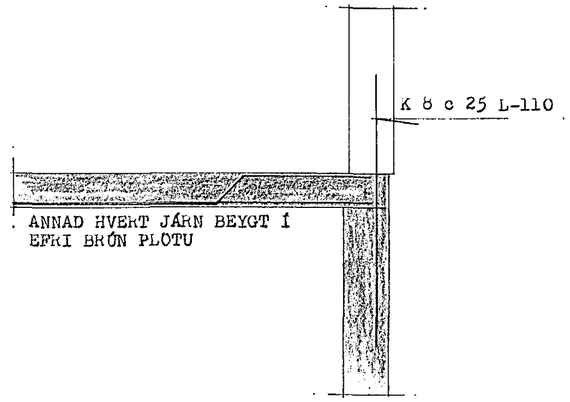

SNID Í PLÖTU VID ÚTVEGG 1:20

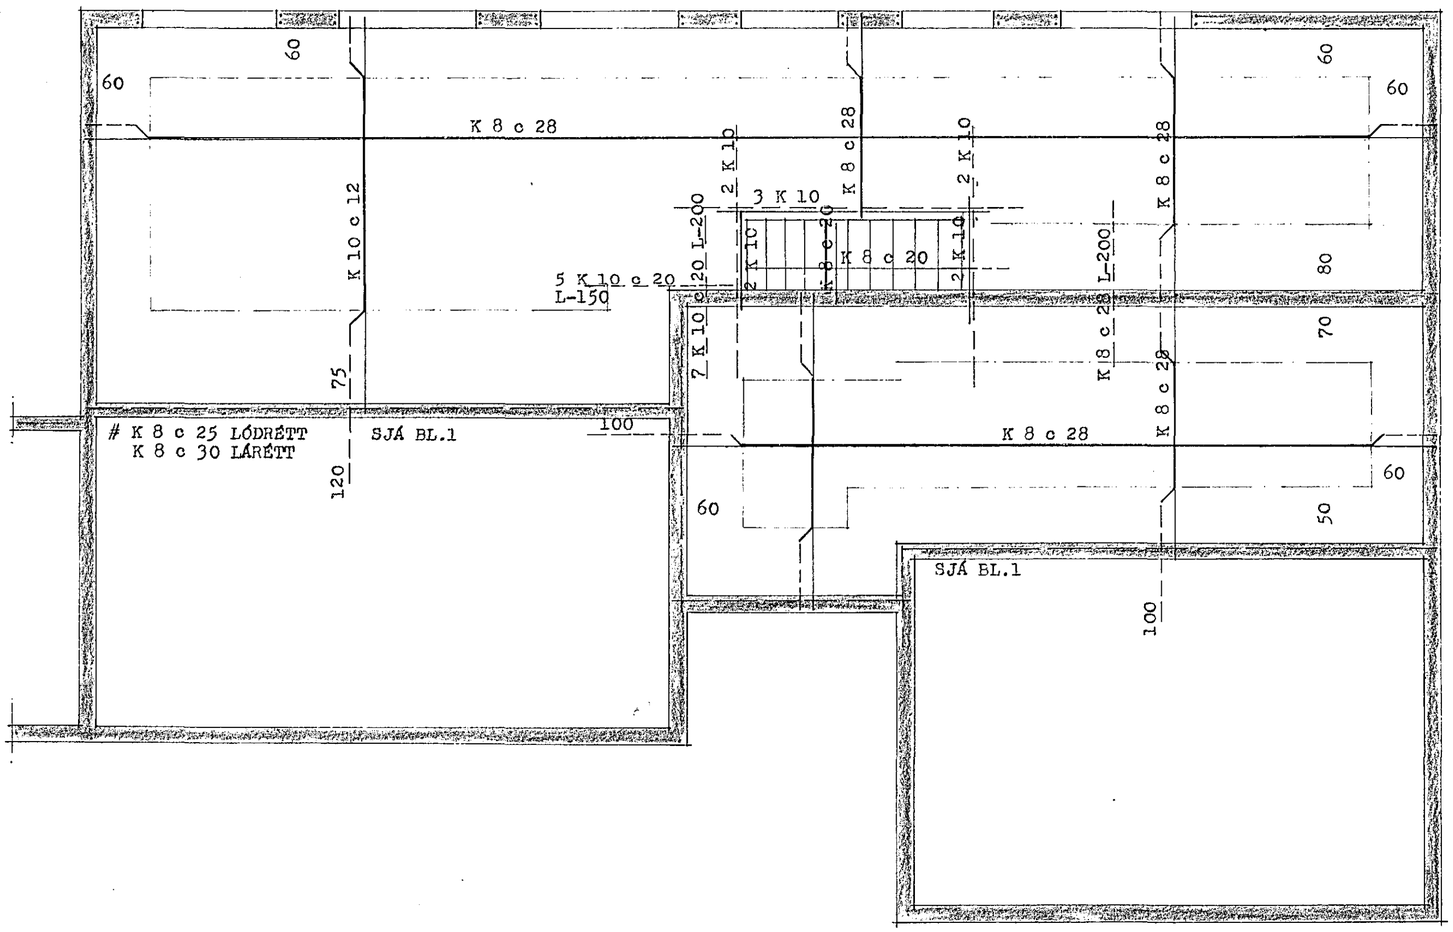

SKÝRINGAR:

STEYPUGÆDI. B 150 Í VEGGI
B 200 Í LOFTPLÖTU

STEYPUSTYRKTARJÁRN KS 40 MERKT - K

UNDIR OG UPPMED GLUGGUM KOMA 2 K 10, EINS Í VEGGENDA OG UPPMED DYRUM. YFIR DYR OG GLUGGA KOMA 3 K 10, NEMA ANNARS SÉ GETID, ÞAUG GANGA MINNST 70 CM ÚT FYRIR OPIN EDA SAMFELD YFIR FLEIRI OP.

HAFNARFJARÐARB.
7. okt. 1971
BYGGINGAFULLTRÚINN

STEINGRÍMUR TH. ÞORLEIFSSON MTFÍ		
ÞRÚÐUVANGUR NR. 22		
MÁL	1:50 1:20	JÁRNBENT STEINSTEYPA LOFTPLATA KJALLARA
DAGS.	JÚLÍ 1971	
BLAD	6	