
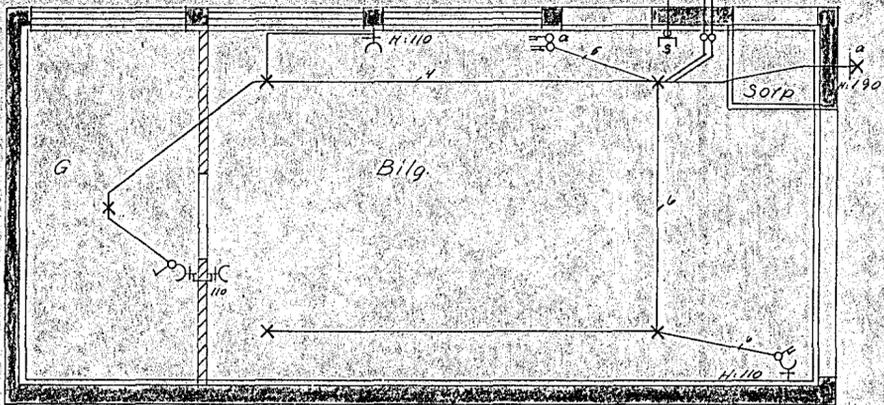


Ragnar Snjggvass

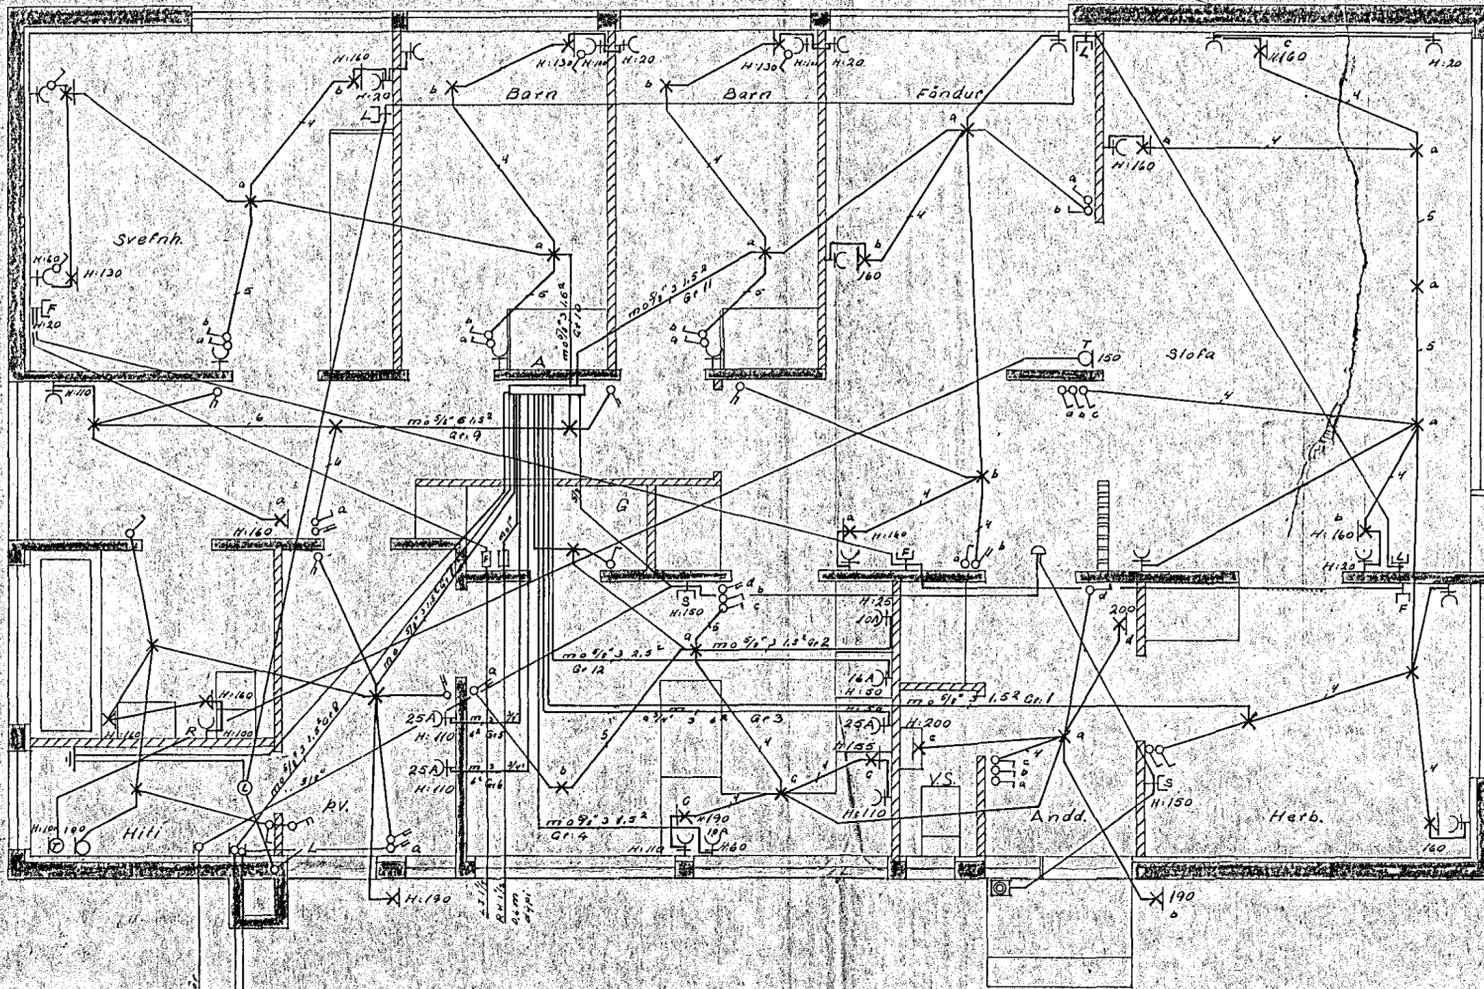

Húveita nr. 2357 1558
 Samþykkt þ. 13.11.1974
 f.h. RAFV
 Björn Jóhannsson
 Etl.

Inntök samþykkt 12.11.1974
 f.h. RAFVEIÐU HANNAFJARDAR
 Páll Guðmundsson

Málraun rófa og lengla sé 10A nema annars sé gælið.
 Hæð lengla 20 cm, hæð rófa 120 cm nema annars sé gælið.
 Í stétt milli húsa sé sleppt 1" plasttöt, fyrir strengi.

Breytingar	TEIKNISTOFAN ARNARHRAUNI 36 SÍMI 52136	
Nr. Dags. Nafn	BRÚDVANGUR NA. 4	H. út T. sv. S.
1 dag. SVA	RAFLAGNATEIKNIG	M 1:50
		Nr. Bl. 1 af 2
		Dags. dag 1972
		Ragnar Snjggvass