
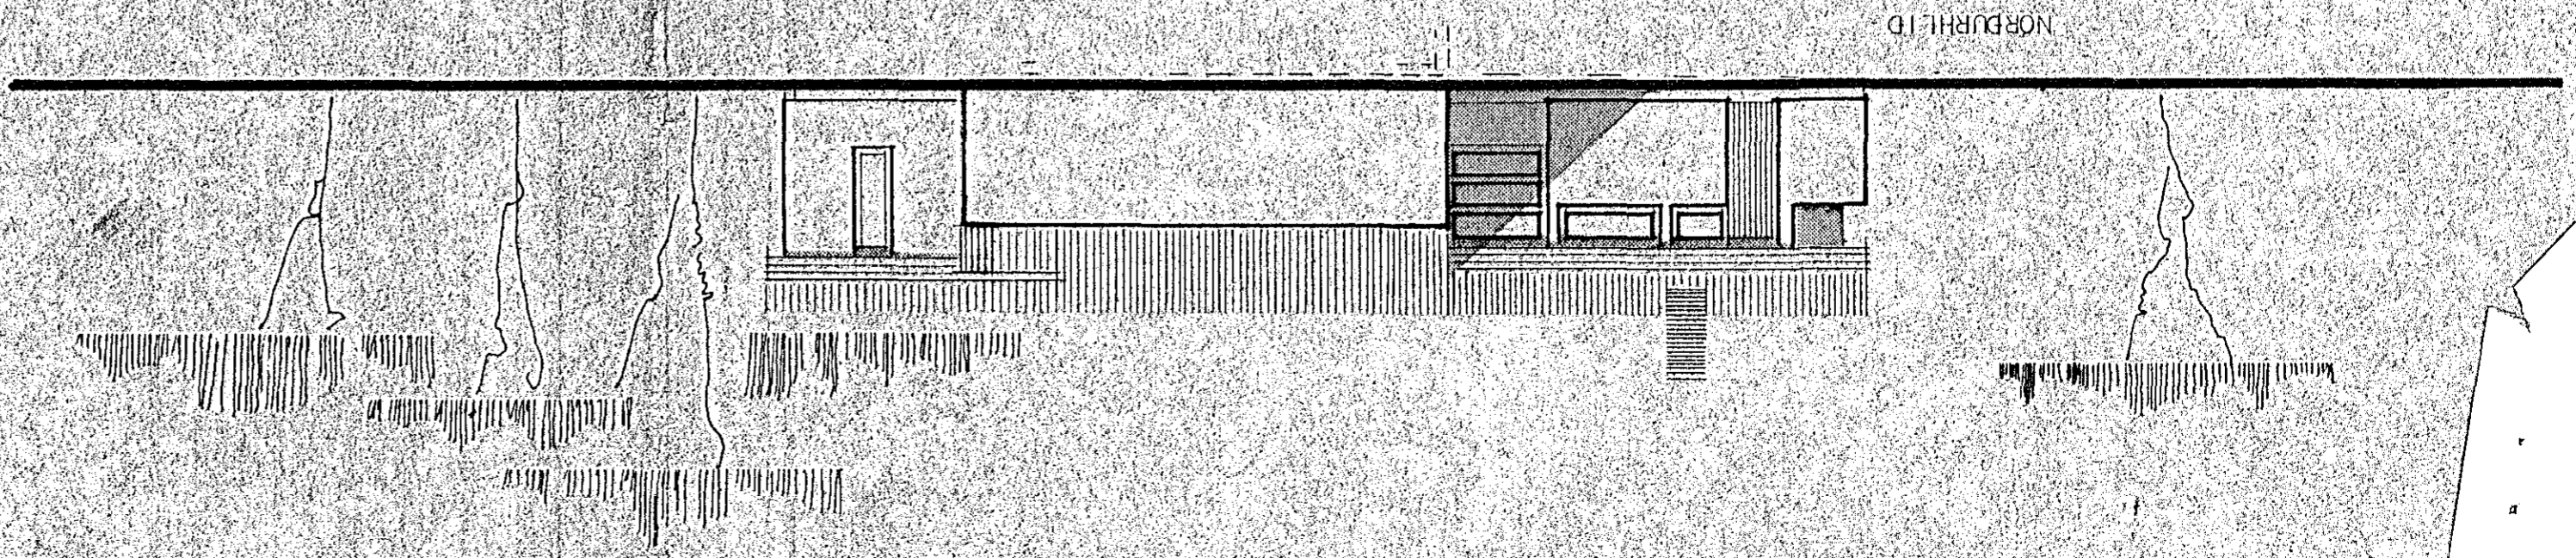
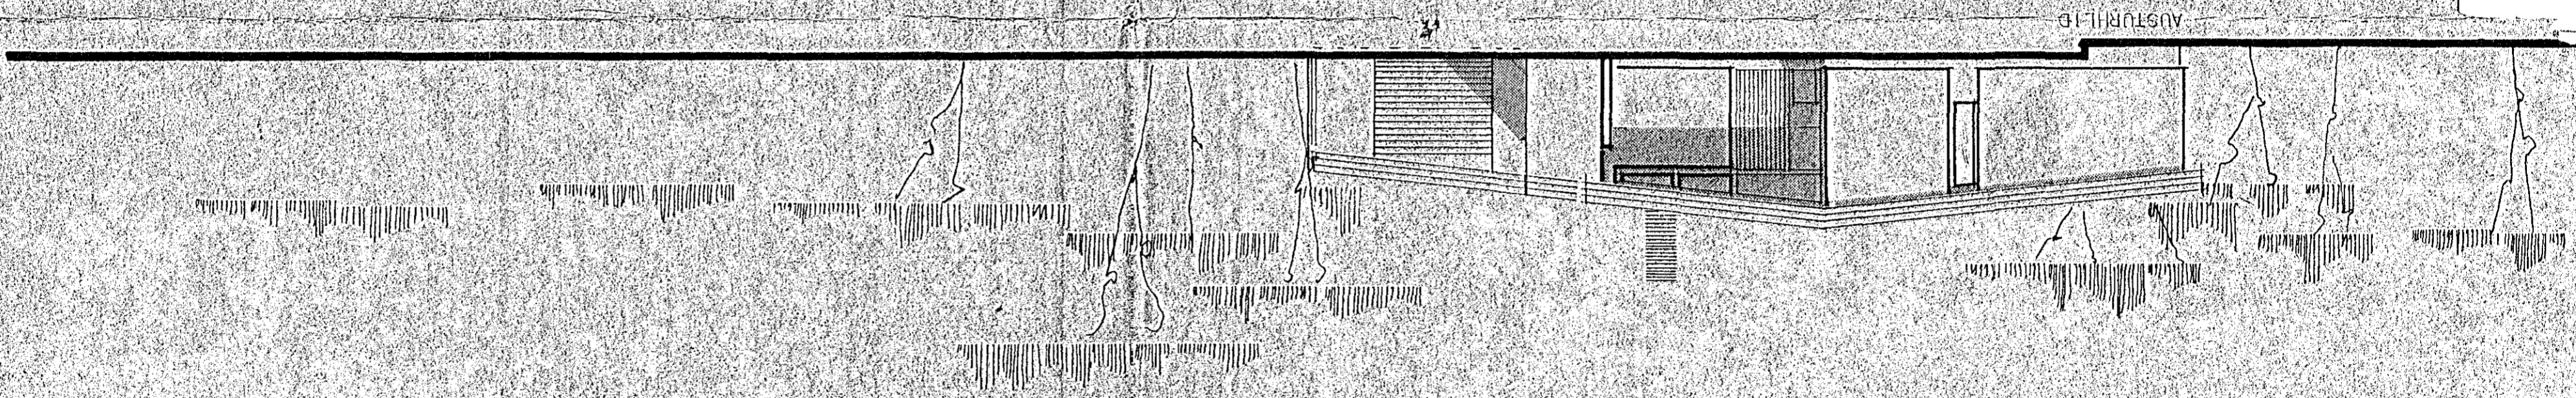
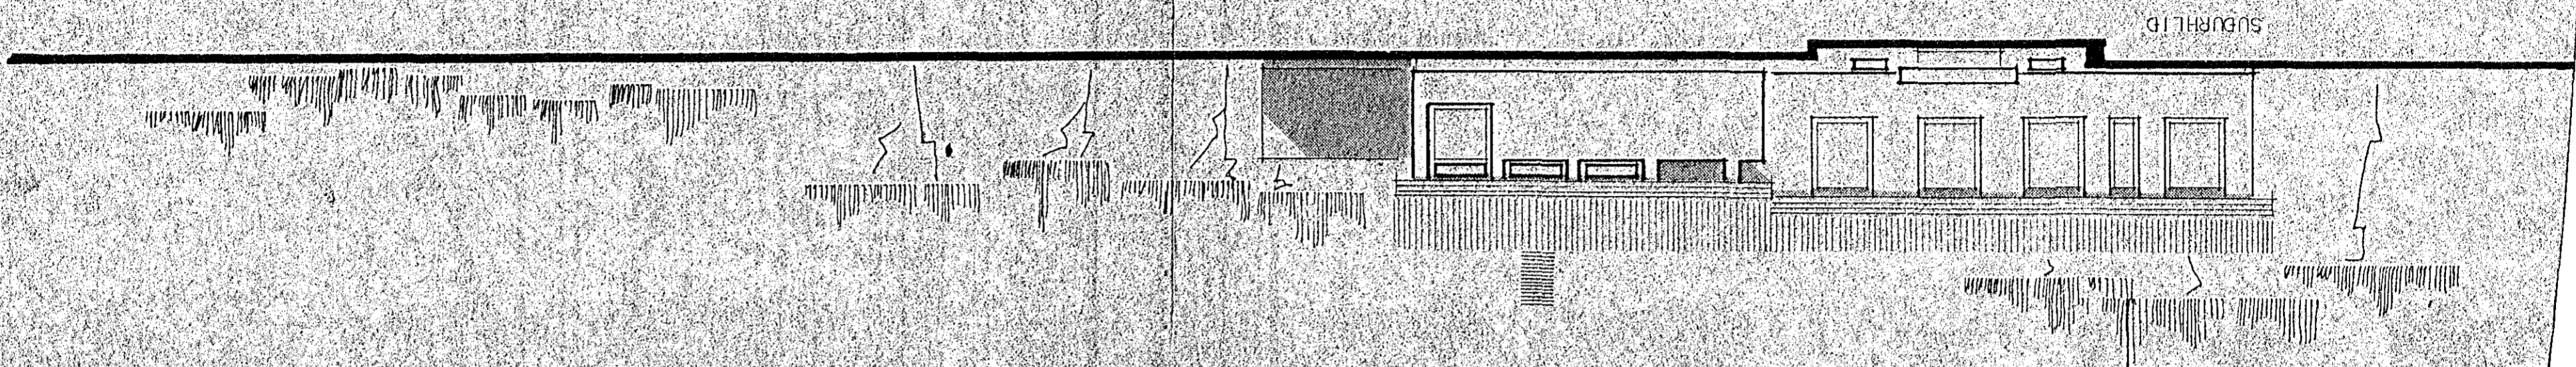


HÍSNÁÐISMAÁLSTOFNIN PÍKÍSLING
 EIRHYLLING
 VERR 1100
 FEBRÚAR 1969
 BL. NBR. 2
 H. Gunnarsson
 Húsnáðisráðgjafi

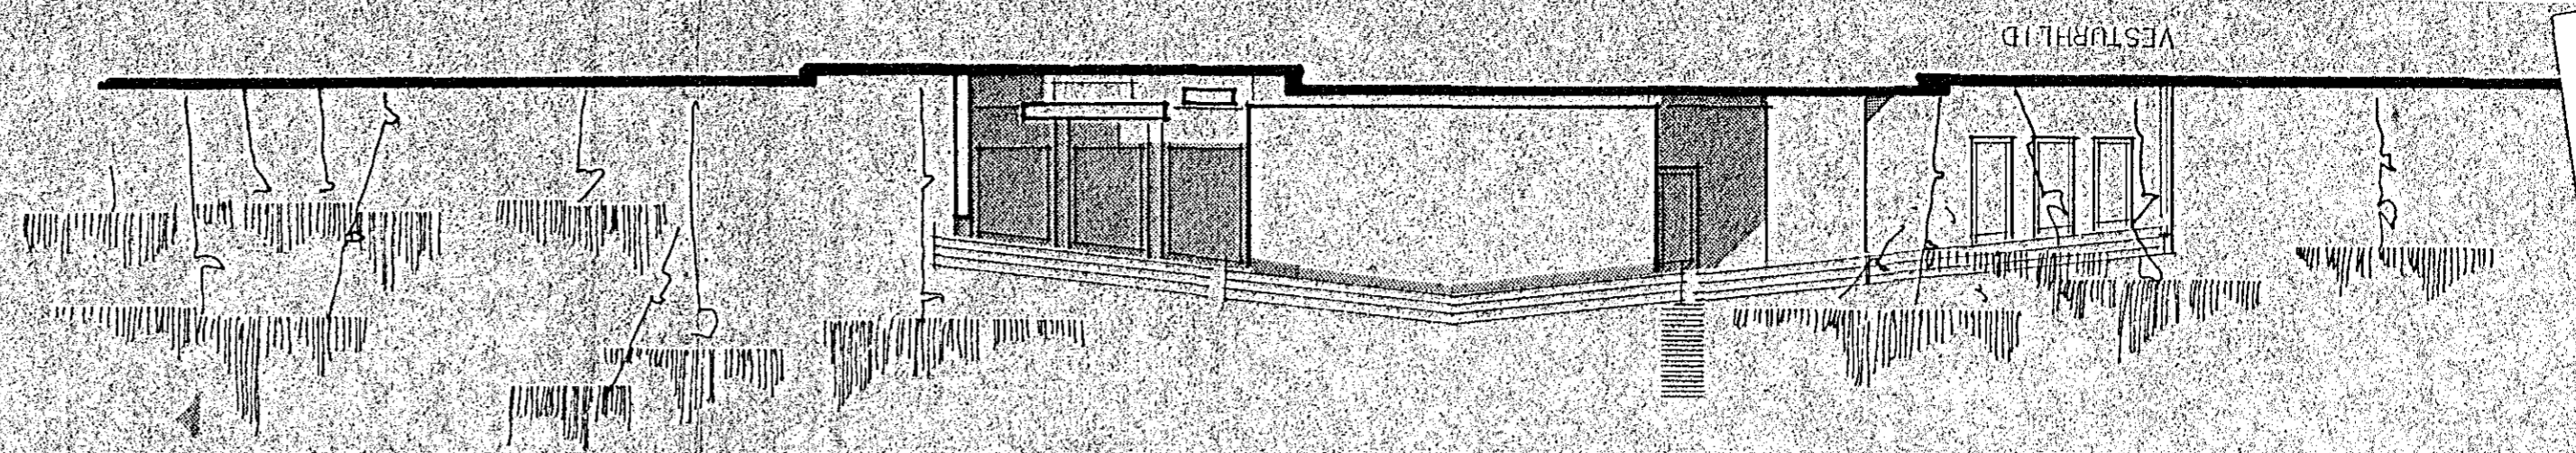

Stokun bíls samþ. 2/1955
 Hengt upp í stöðunni
 1959 a. í stöðunni
 samþ. í stöðunni

Samþykkt á fundi bygginga-
 nefndar þ. 12/3/69
 I HAFNARFIRÐI
 S. Gunnarsson