
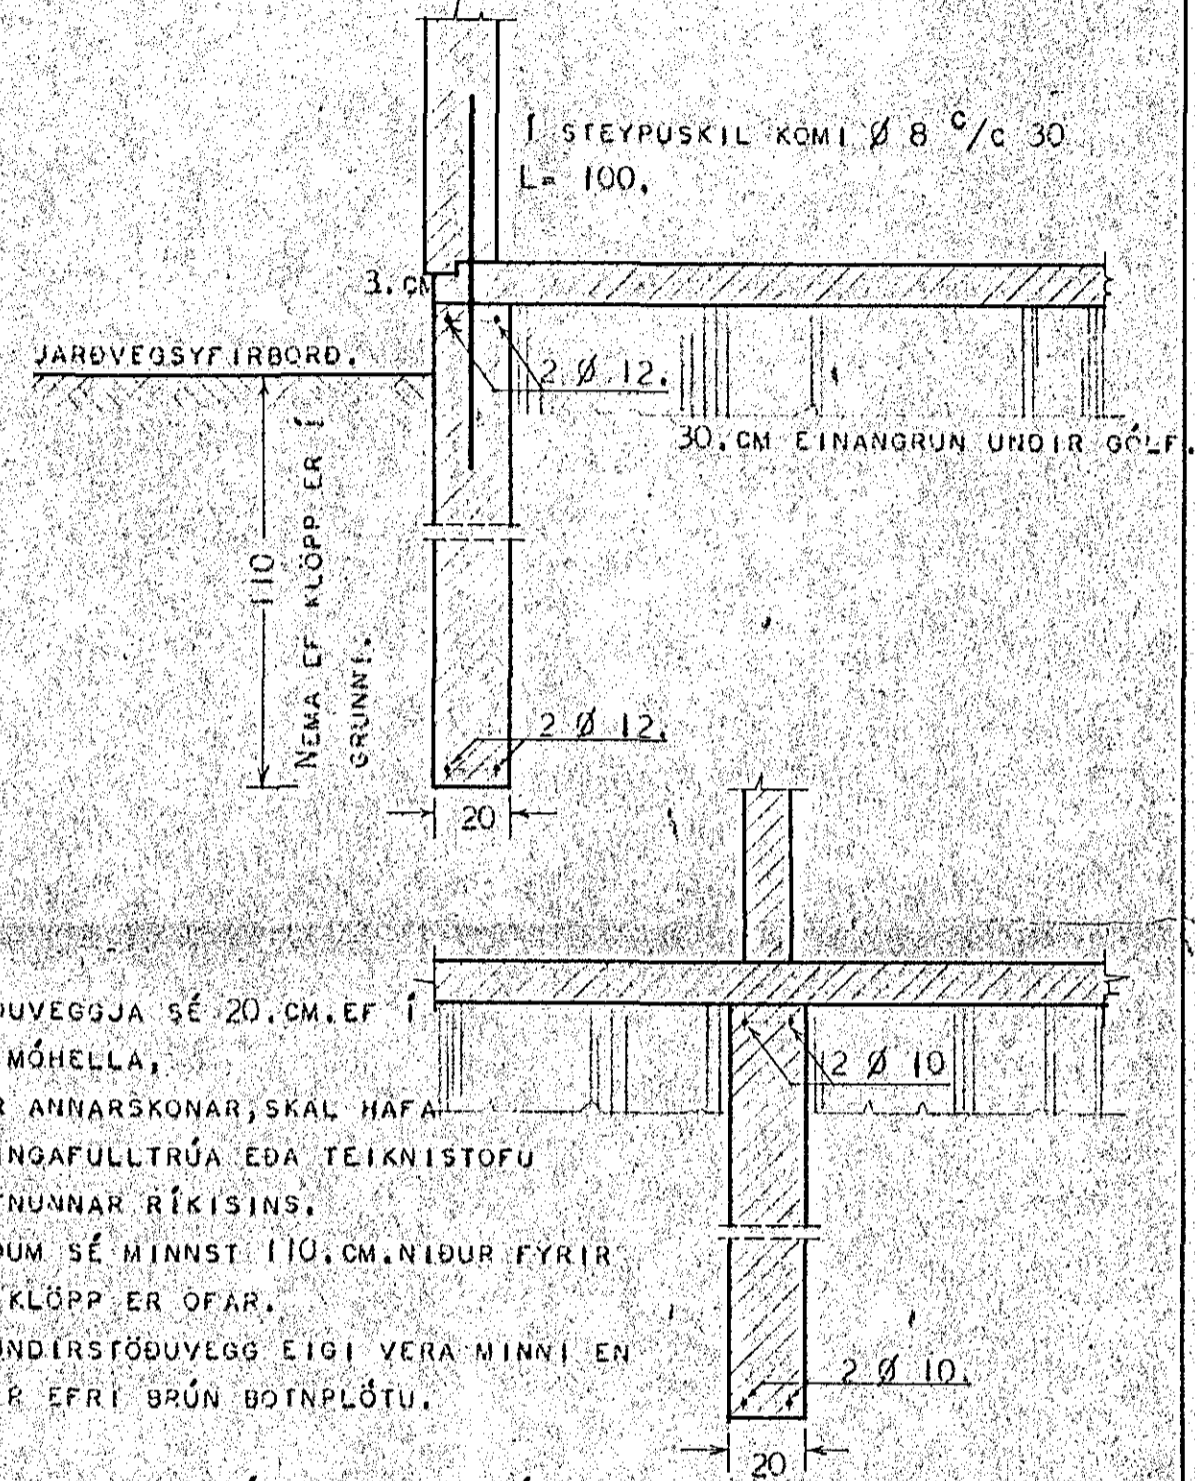


7. marz 1969

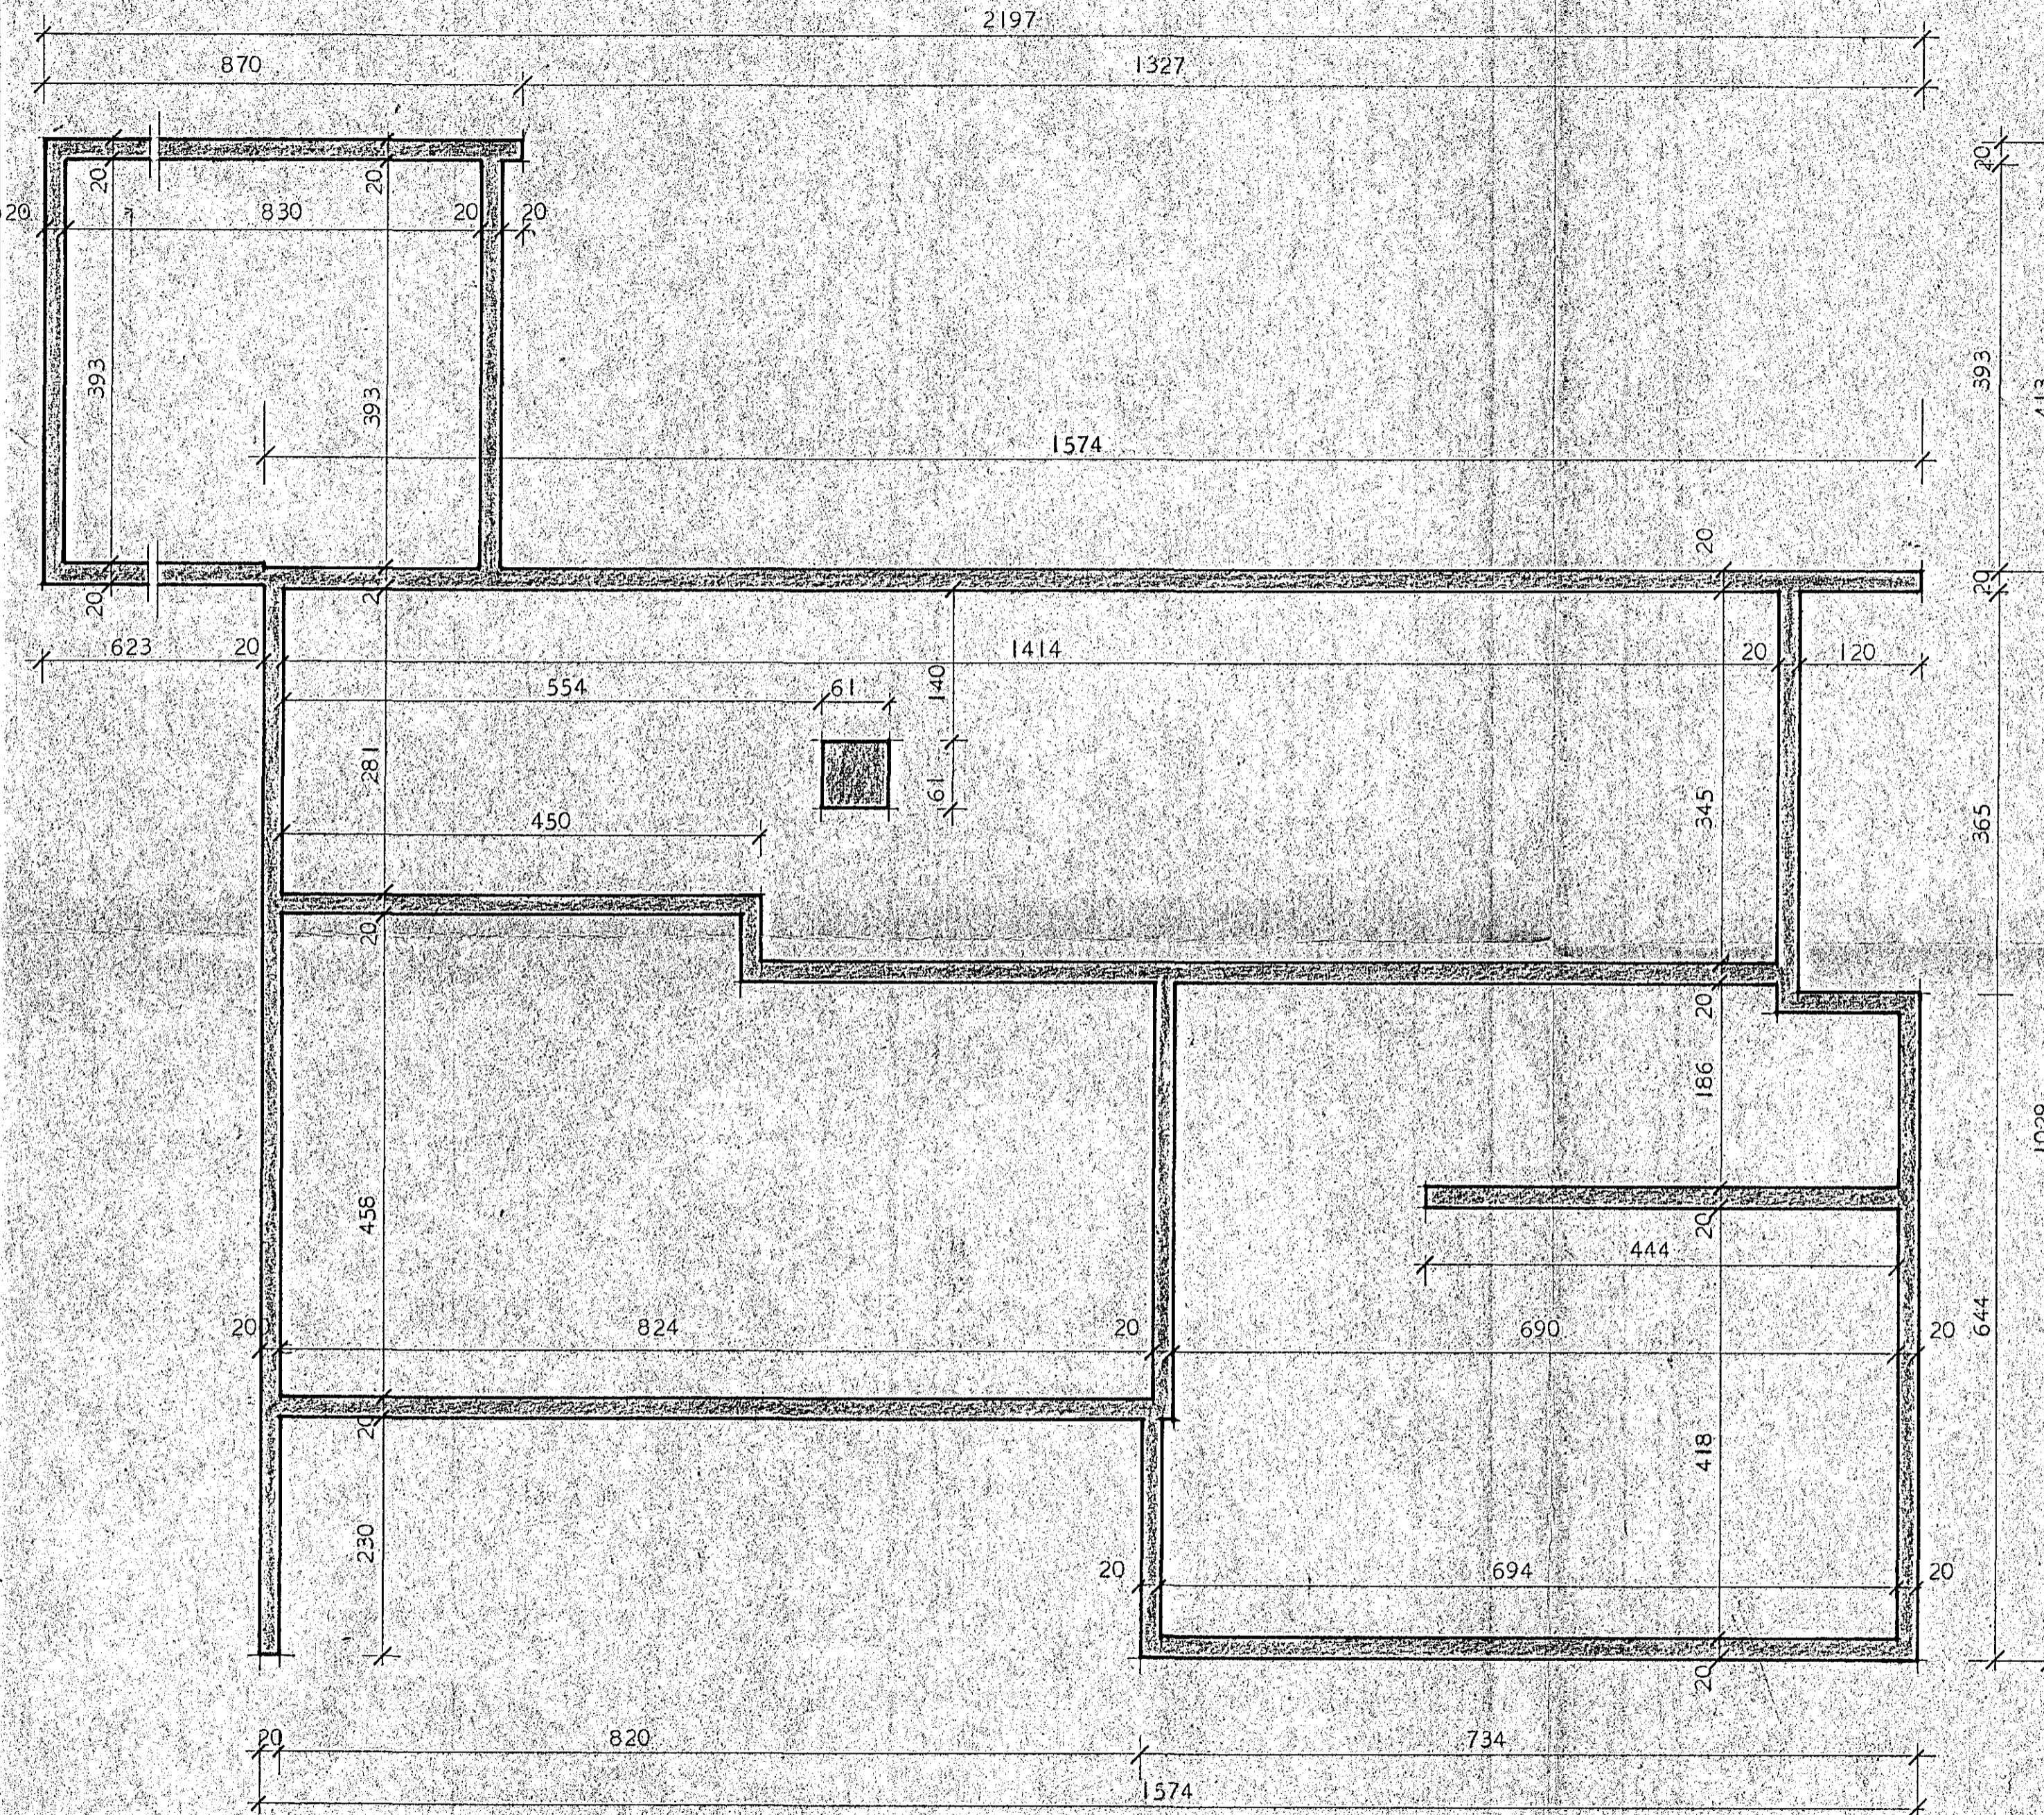

UNDIRSTÖÐUR.

BREIDD UNDIRSTÖÐUVEGGJA SÉ 20. CM. EF Í GRUNNI ER KLÖPP, MÓHELLA, SÉ JARÐVEGUR ANNARSKONAR, SKAL HAFA SAMRÁÐ VIÐ BYGGINGAFULLTRÚA EDA TEIKNISTOFU HÚSNÆÐISMÁLASTOFNUNNAR RÍKISINS. DÝPT Á UNDIRSTÖÐUM SÉ MINNST 110. CM. NIÐUR FYRIR JARÐLAG, NEMA EF KLÖPP ER OFAR. ÞÓ SKAL DÝPT Á UNDIRSTÖÐUVEGG EIGI VERA MINNI EN 30. CM. NIÐUR FYRIR EFRI BRÚN BOTNPLÖTU.

BLÖNDUN STEYPU.

Í UNDIRSTÖÐUM OG BOTNPLÖTU SÉ SEMENTSMAGN Í STEYPU 250. KG. PR. M³. NOTA SKAL LOFTBLENDI OG VIBRERA STEIPUNA. SIGMÁL 6-8. CM.

JÁRNÞENDING.

Í UNDIRSTÖÐUVEGGJUM SÉU LÁRÉTT JÁRN Í ÚTVEGGJUM 2 Ø 12. EN Í INNVEGGJUM 2 Ø 10. EFST OG NEÐST EINS OG SNEIDINGAR Í UNDIRSTÖÐUM SÝNA. JÁRN SÉU SAMFELLD EFTIR VEGGJUM, HEIL UM HORN EDA VÍXLLÖGD, Ø 12 UM 50. CM. OG Ø 10 UM 50. CM. LÓDRÉTT JÁRN Í HORNUM MÁI FRÁ BOTNI Á UNDIRSTÖÐU, AÐ PAKI, VÍXLLÖGD Í STEYPUKILUM, UM 50. CM.

HÚSNÆÐISMÁLASTOFNUM RÍKISINS

UNDIRSTÖÐUR
MELIKV, 1:20, 1:50,

SÉRTEIKNING
VERK,

83 A

Handwritten signature and date