




GRUNNMYND 1:50

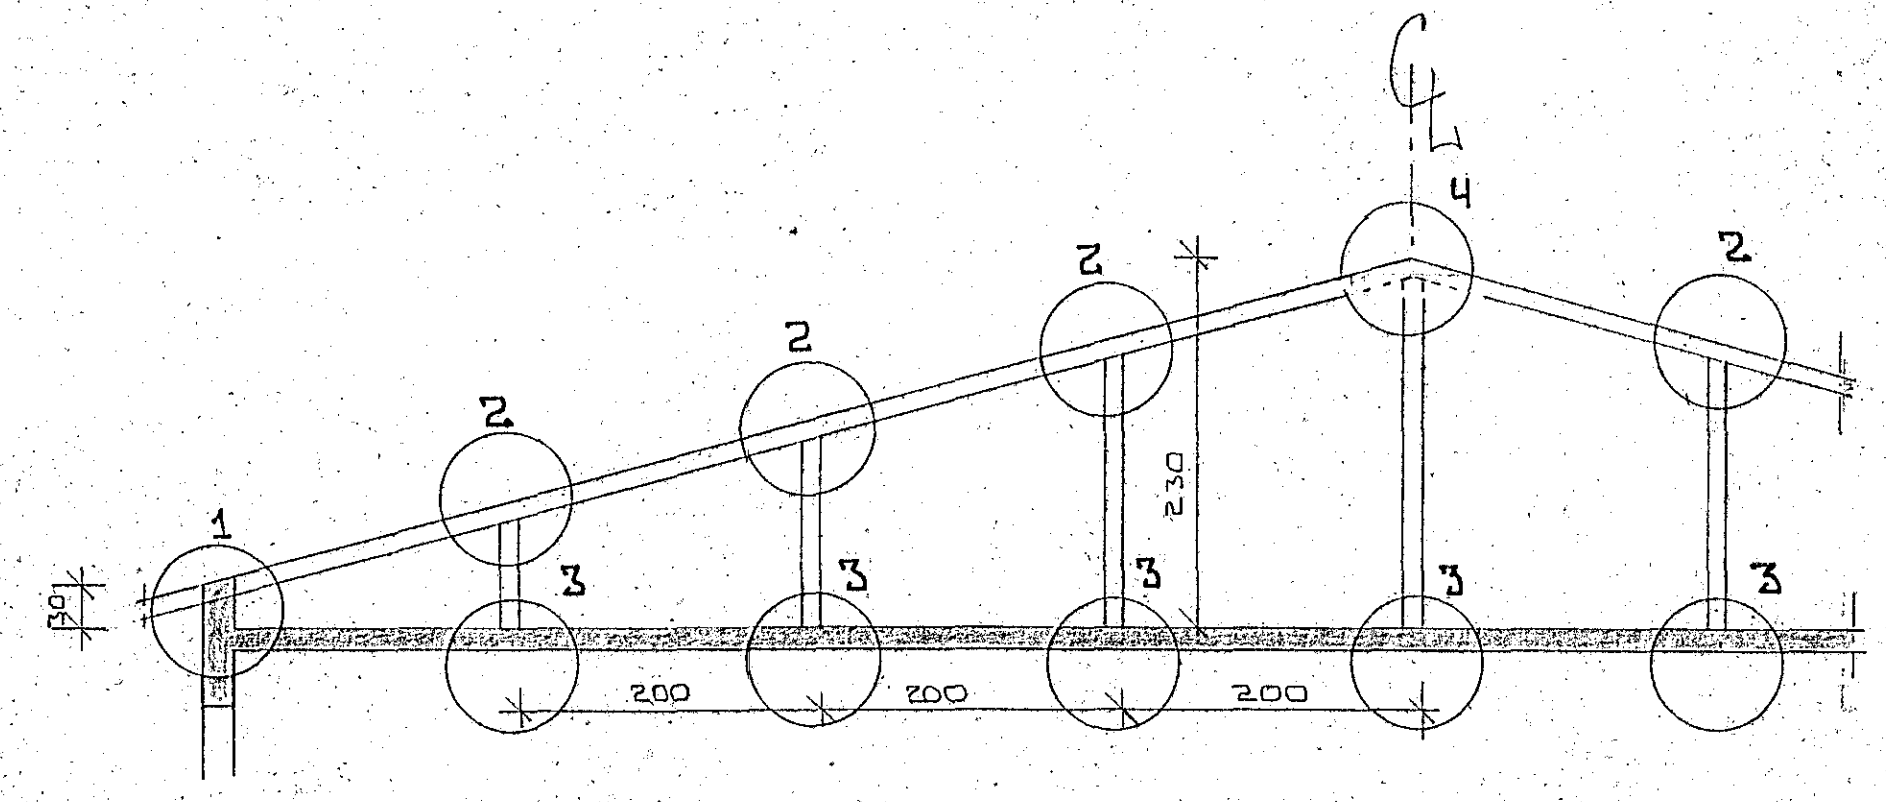


SNID Í ÞAK 1:50

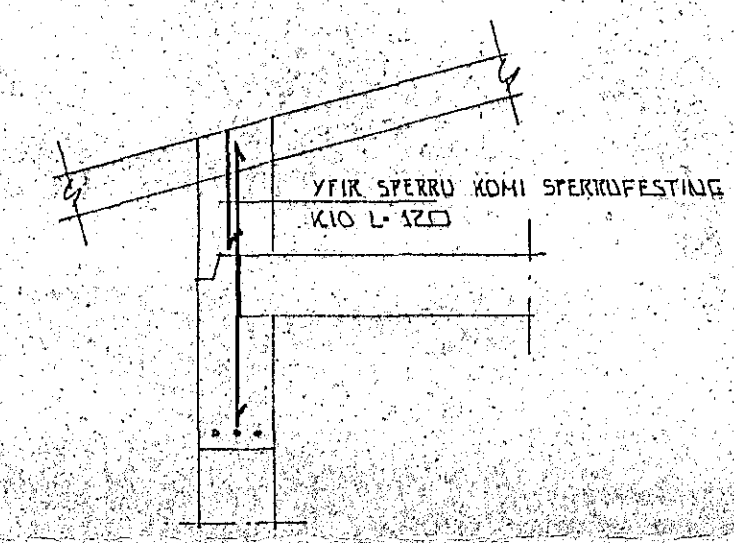

DEILI 1 1:20

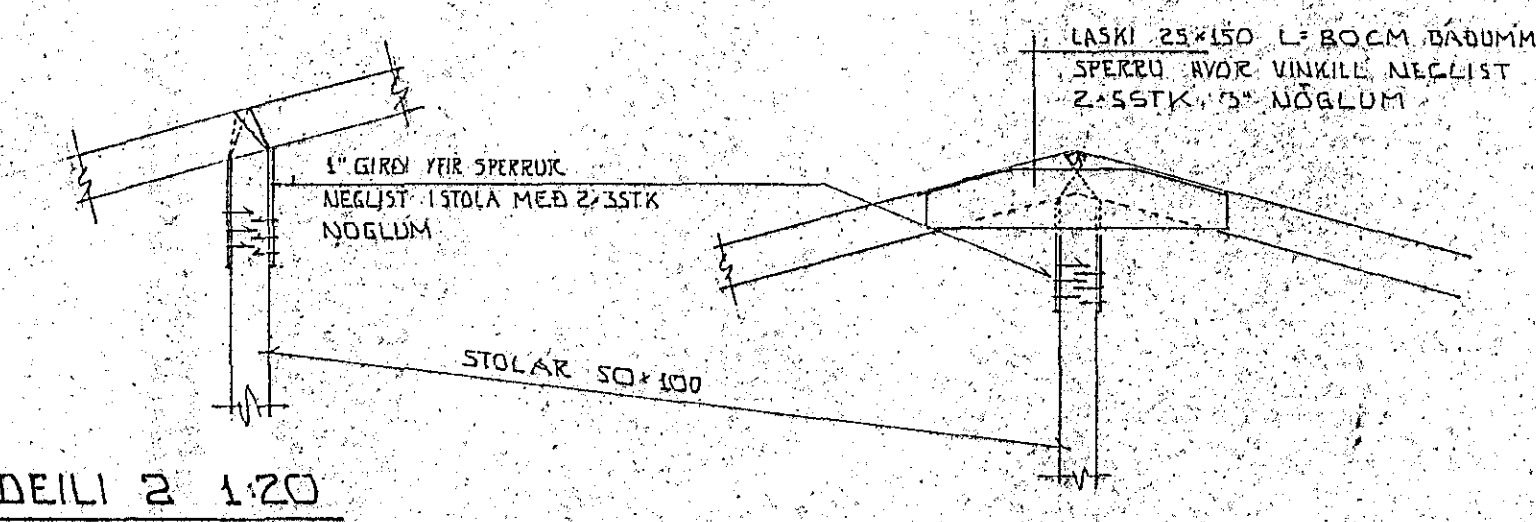


DEILI 2 1:20

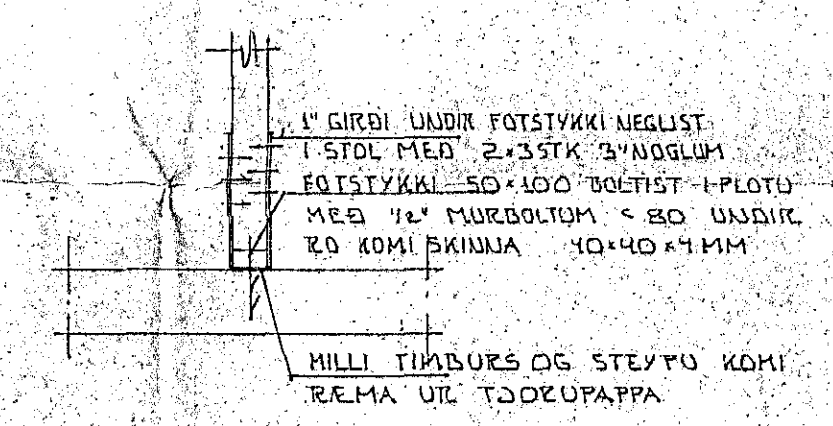

DEILI 3 1:20

DEILI 4 1:20

SKÝRINGAR  
ALMENNAR SKÝRINGAR SJA BL. NR. 101

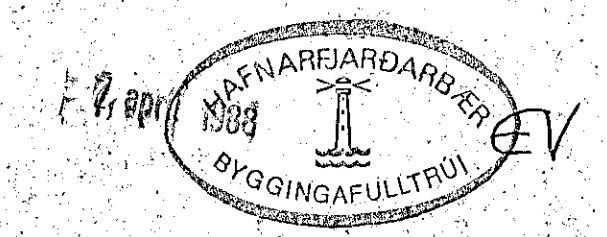

BR. NR.	DAGS.	EDLI BREVTINGAR	SIGN.
ÞÓFUÞARÐ 13 HAFNARFIRÐI ÞAKVIRKI GRUNNMYND OG SÉRMYNDIR			DAGS HANNAÐ <i>[Signature]</i> TEKNAÐ VERK NR. 8753
MELIKV. SIGURÐUR ÞORLEIFSSON TEKNIFRÉDINGUR F.T.F.I. STRANDGÖTU 11 HAFNARFIRÐI SÍMI 54751			BLAD NR. 1-01a