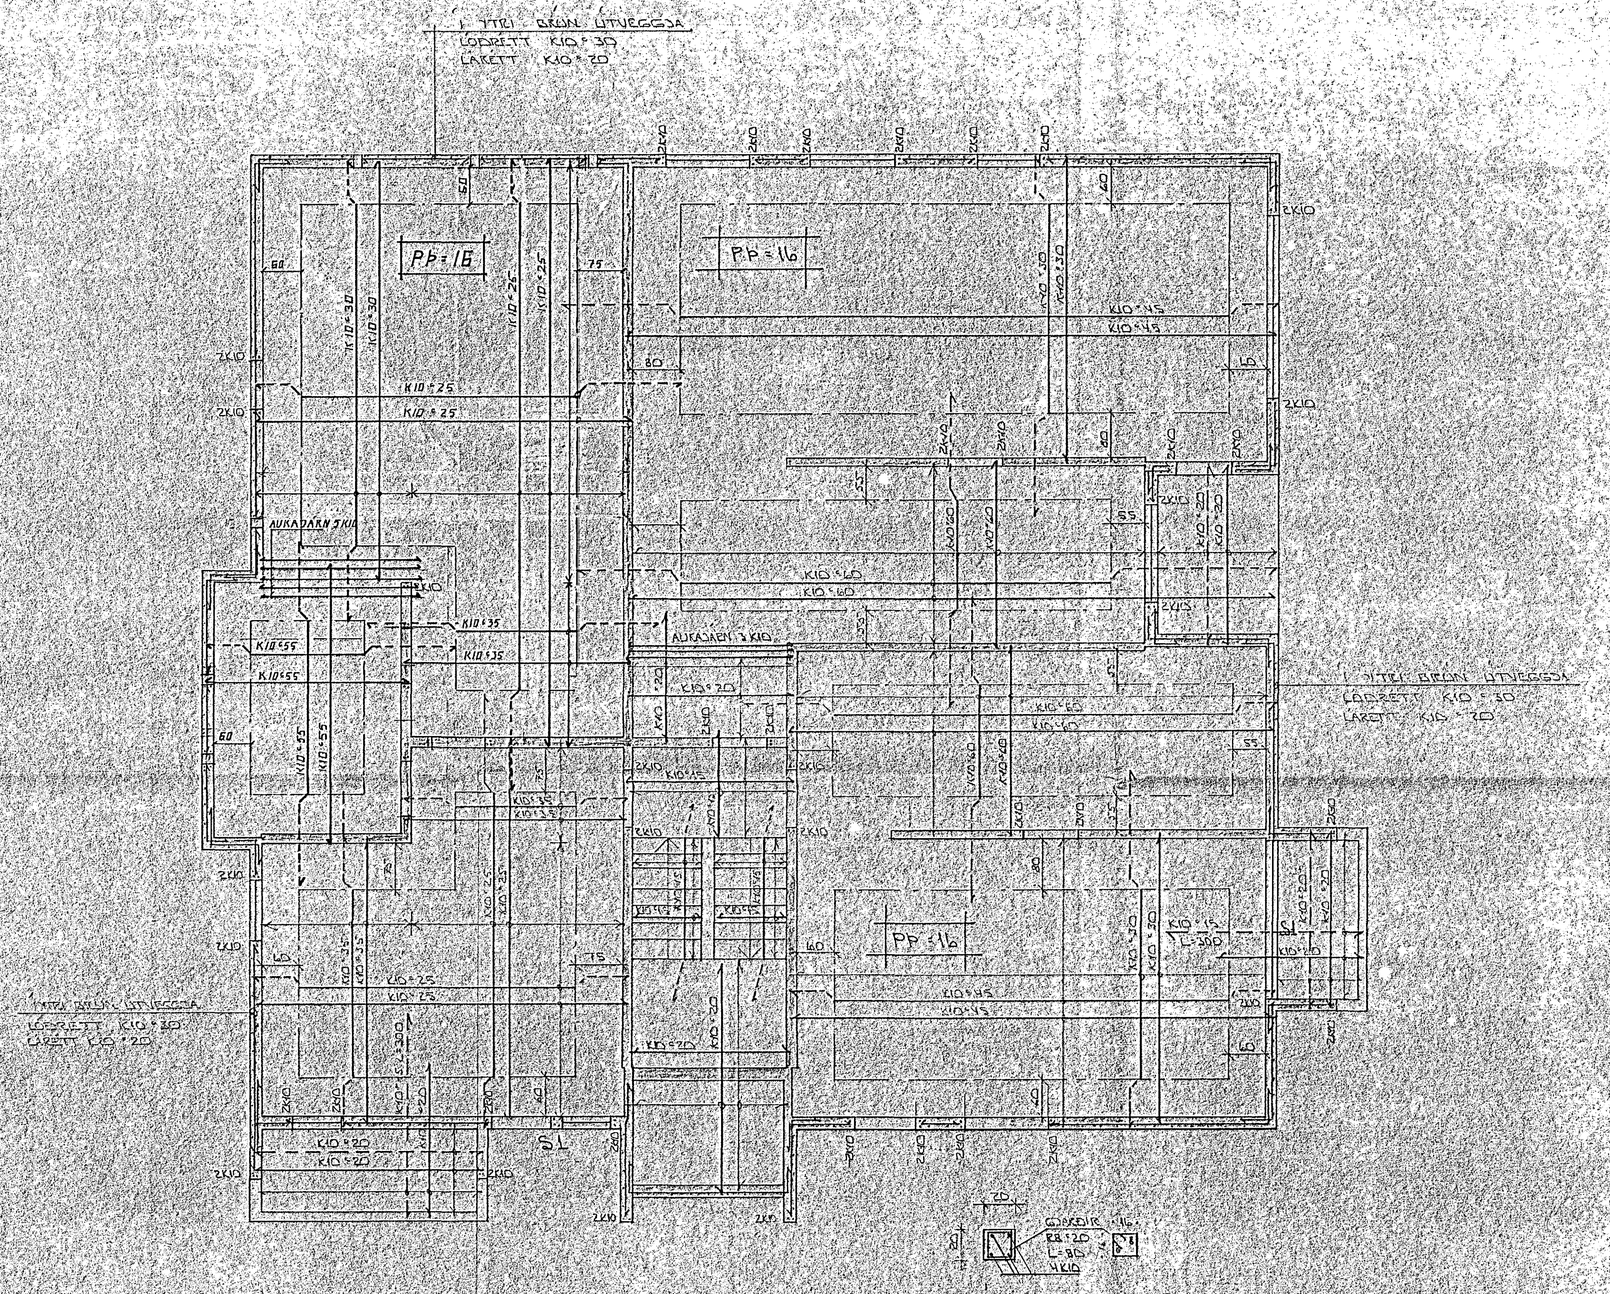

GRUNNMYND 1:50

SULA S1 1:20

SKÝRINGAR

ALMENNAR SKÝRINGAR SJÁ BL. NR. 1-01

STEYPA S > 250 VS ≤ 0.5

LOFT ≥ 6%

SEMENT ≥ 300 KG/M³

29 AUG 1989

HAFNARFJARÐARBÆR BYGGINGAFULLTRÚINN

BR.NR.	DAGS	EÐLI BREYTINGAR	SIGN.

ÞÚFUBARÐ 15 HAFNARFIRÐI

JARNBENDING PLÖTU YFIR KJALLARA

MELIKV. 1:50 1:20

SIGURÐUR ÞORLEIFSSON TÆKNIFRÆÐINGUR F.T.F.I.

STRANDGÖTU 11 HAFNARFIRÐI S.MI 54751

DAGS NÓV. '88

HANNAÐ

TEIKNAÐ

VERK NR. 8840

1-03