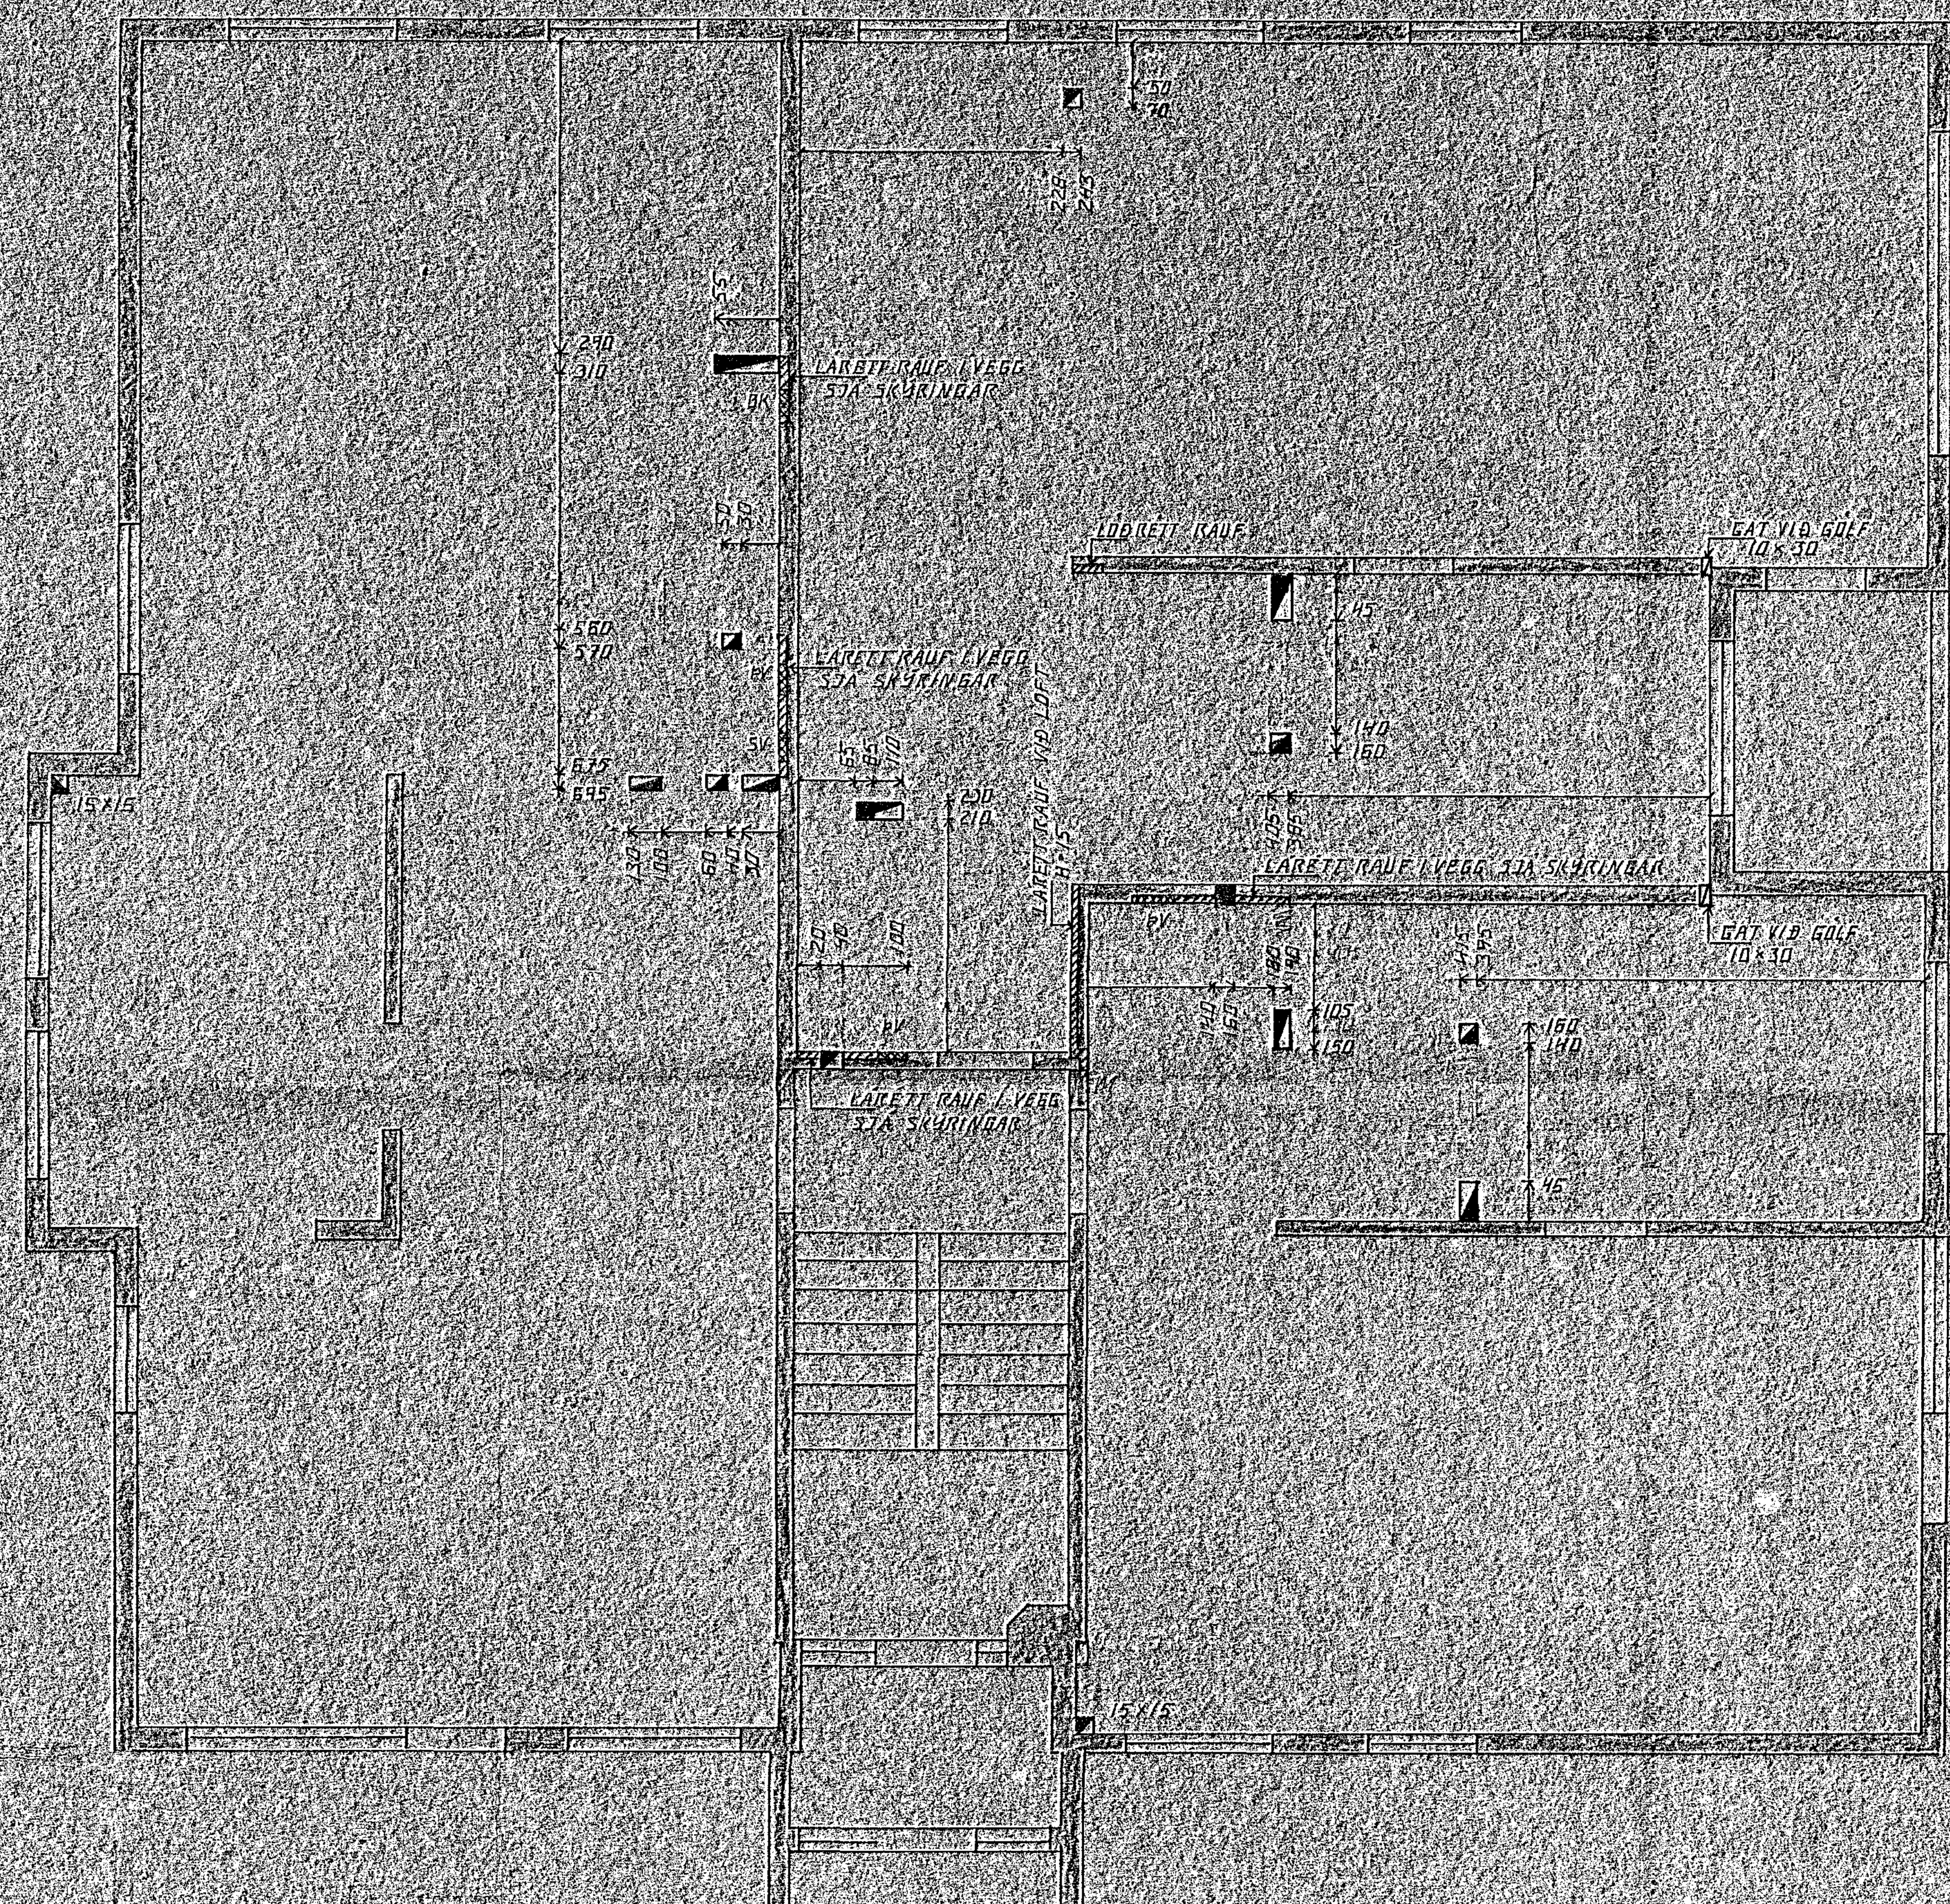

SKÝRINGAR

GAT Í PLÖTU: ÞAR SEM GAT KEMUR YFIR VEGG SKAL SETJA LÓÐRÉTTA RAUF Í VEGG

GAT Í VEGG

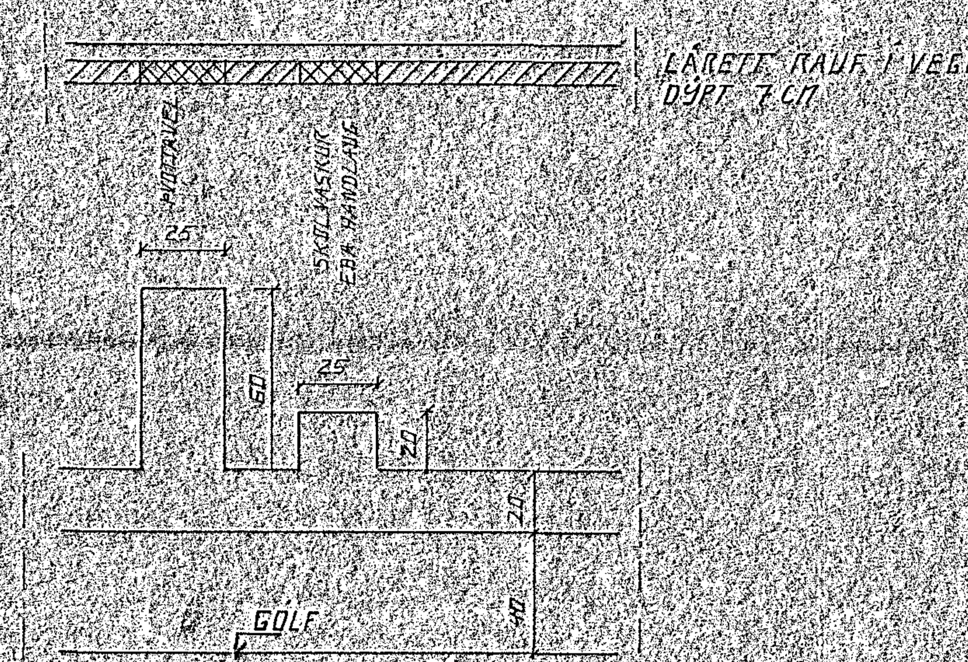

ÁSÝND Á LÁRÉTTA RAUF Í VEGG

29 AUG 1989

BR.NR.	DAGS.	EÐLI BREYTINGAR	SIGN.

ÞÚFUBARÐ 15 HAFNARFIRÐI

GATAPLAN VEGGIR 2. HÆÐ OG PLATA YFIR 2. HÆÐ

MÆLIKV.

DAGS. MAÍ 89
HANNAÐ
TEIKNAÐ
VERK NR. 8840
BLAÐNR.

SIGURÐUR ÞORLEIFSSON TÆKNIFRÆÐINGUR F.T.F.Í.

STRANDGÖTU 11 HAFNARFIRÐI SÍMI 54751