



YFIRFARID	NR.	BL.
TEIKNAD 5.3.	DAGS. 11.7.84	KVARDI 1:50 3:1:20
TÆKNIPJÓUSTAN SF		
LÁGMÚLA 8 - 105 REYKJAVÍK - Sími 88844		
BREYTING	BR.	DAGS.
PLATA SKRUL HALLA UM 6 CM		
FRÁ HORNÍ AÐ NIÐURFALLI		
DUFUBARÐ 16		
HAFNARFIRÐI		
PLATA YFIR HÆÐ OG		
BILSKUR		

STÁL K/S 40
 STÝPA 5-200
 YFIR BLUÐR OG HURDIR
 KÖNI 3x10 OG NAI
 60 CM ÚT FYRIR.



SNID D-D 1:20

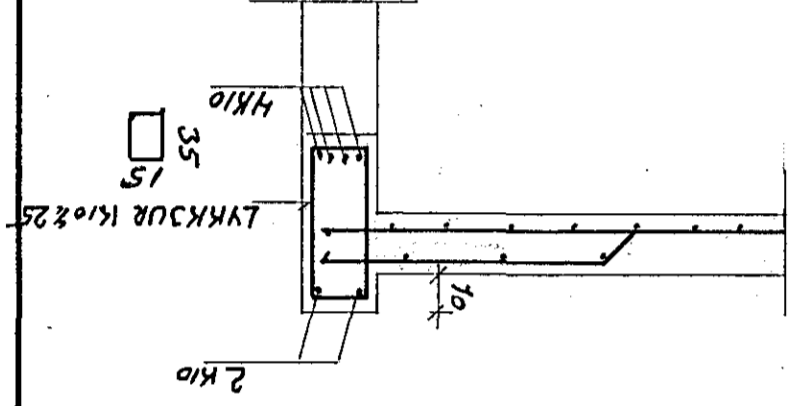


SNID E-E 1:20

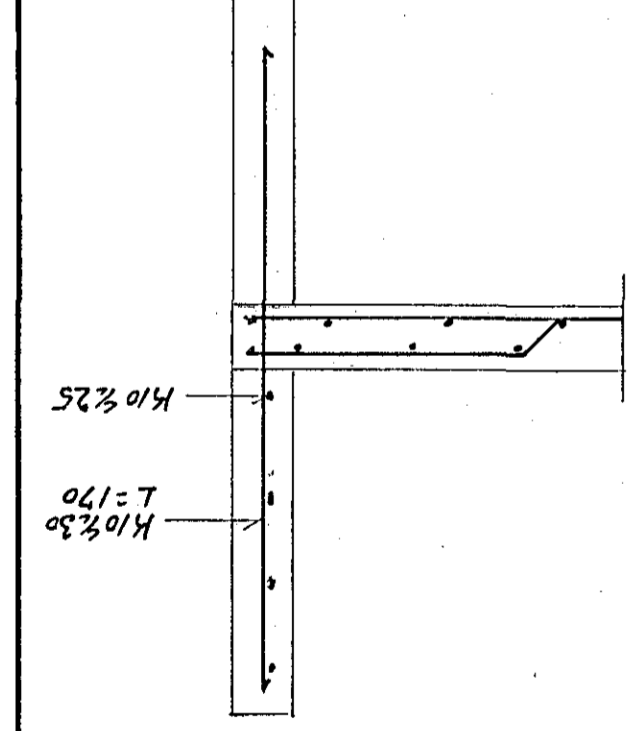

SNID R-A 1:20

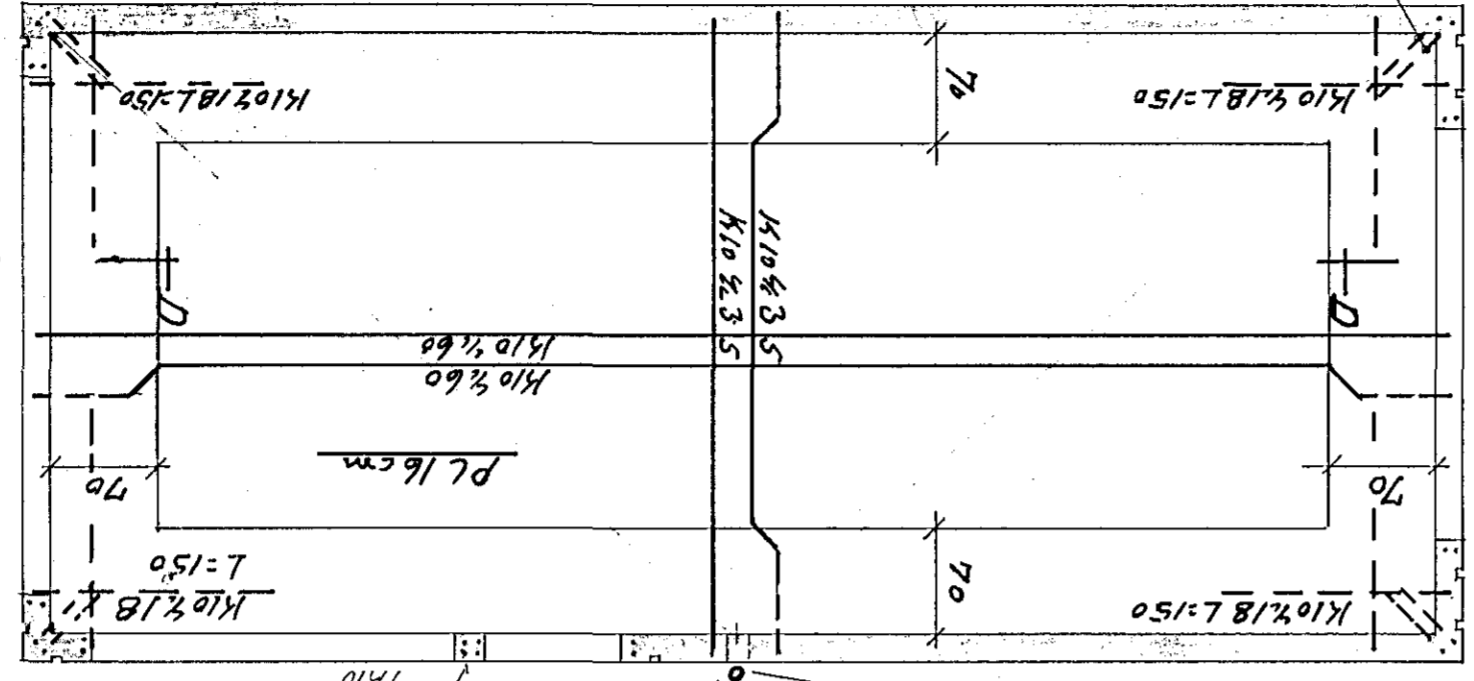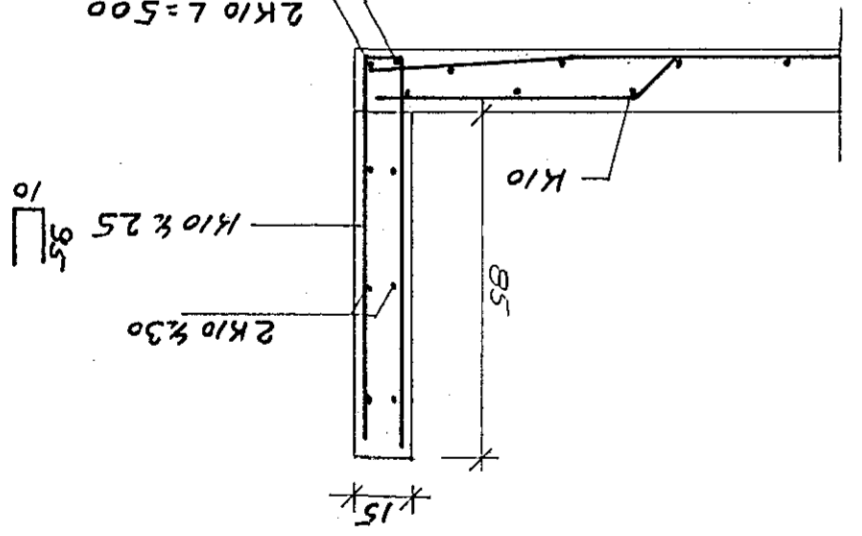

SNID C-C

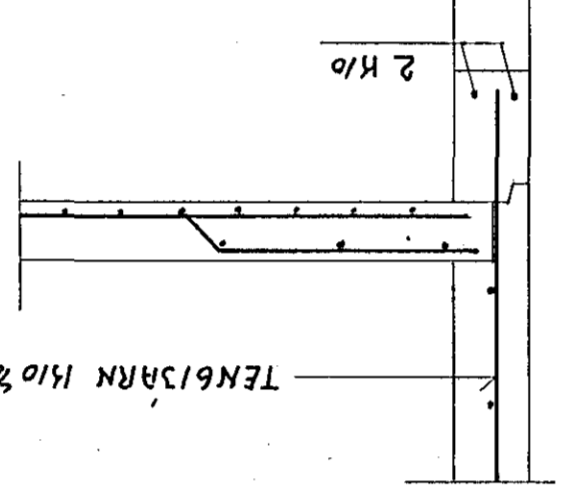

TENGIÐARN K10 3/30

