




GRUNNMYND 1:50

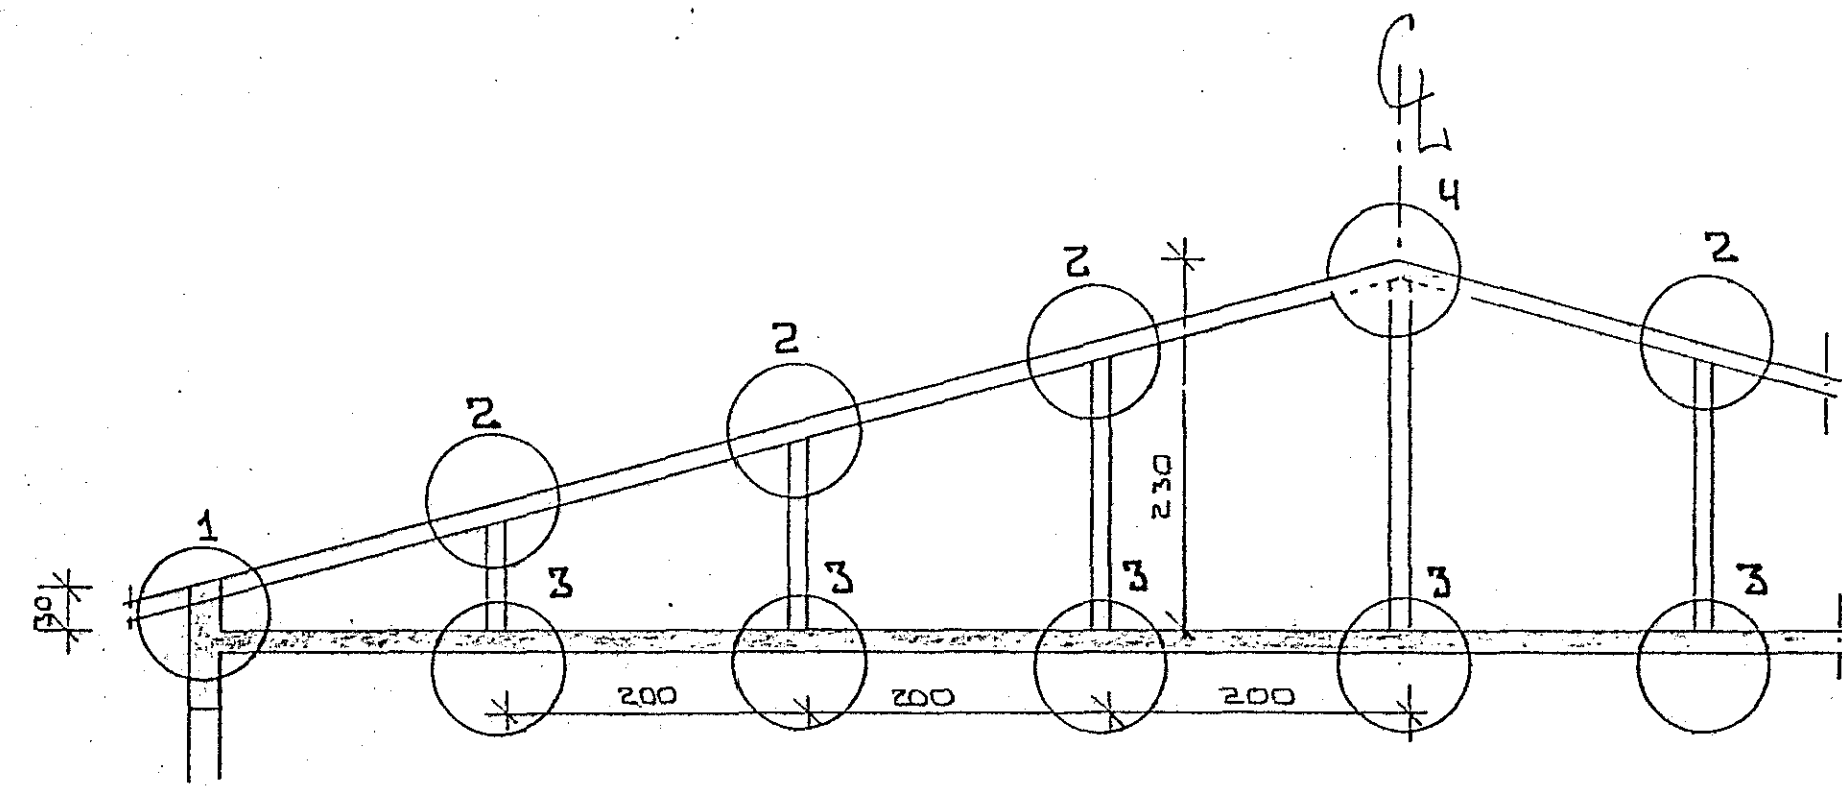


SNID I BAK 1:50

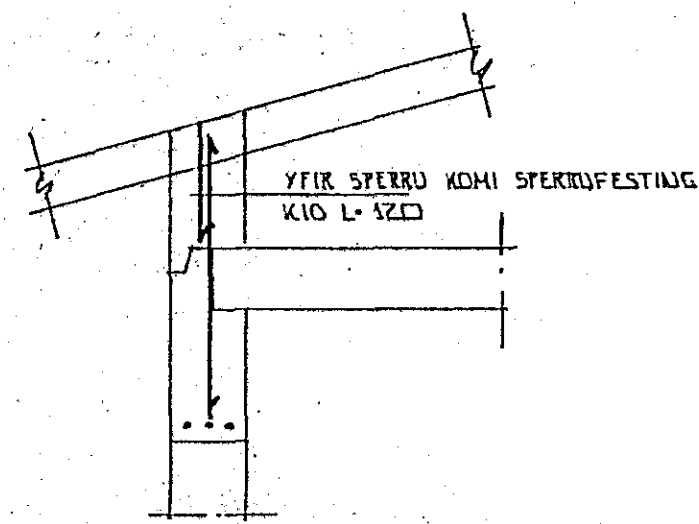

DEILI 1 1:20

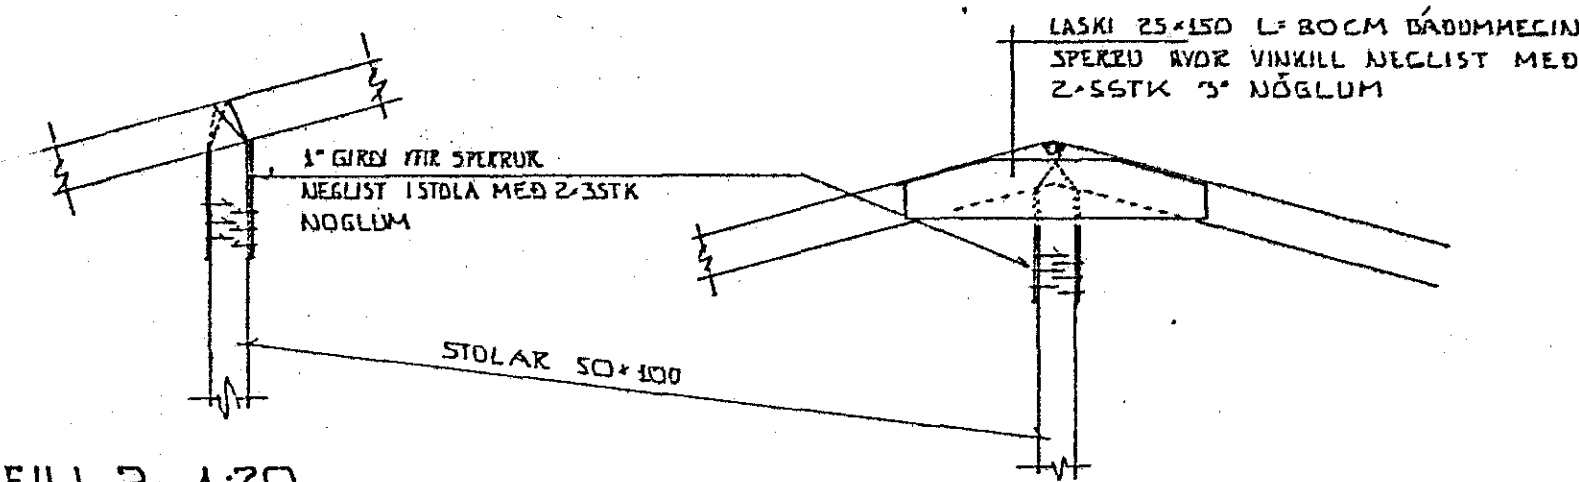

DEILI 2 1:20

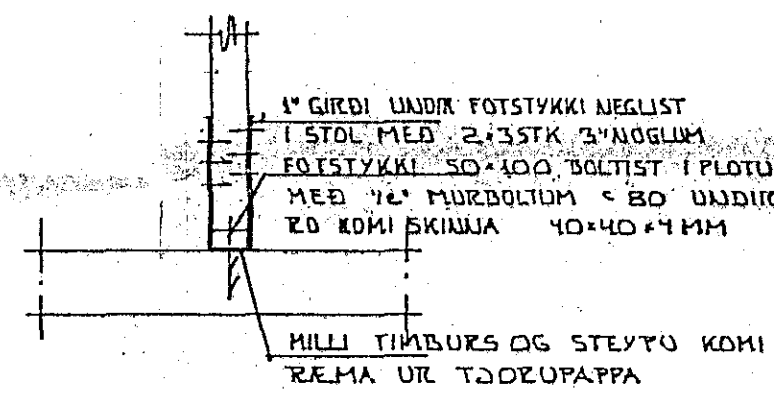


DEILI 3 1:20

DEILI 4 1:20

SKÝRINGAR
ALMENNAR SKÝRINGAR SJÁ DL. NR. 1.01

29 AUG 1989

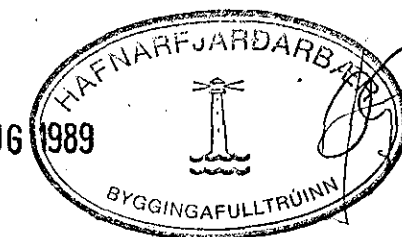

BR.NR.	DAGS	EDLI BREYTINGAR	SIGN.
ÞUFUBARD 17 HAFNARFIRÐI ÞAKVIKI GRUNNMYND OG SÉRMYNDIR			DAGS NOV '88 HANNAÐ TEKNAÐ VERK NR. 8841
MÁLÍKV. 1:50 1:20 SIGURÐUR ÞORLEIFSSON TEKNIFRÆÐINGUR F.T.F.I.			BLAD NR. 1-07
STRANDGÖTU 11 HAFNARFIRÐI SÍMI 54751			