




GRUNNMYND 1:50

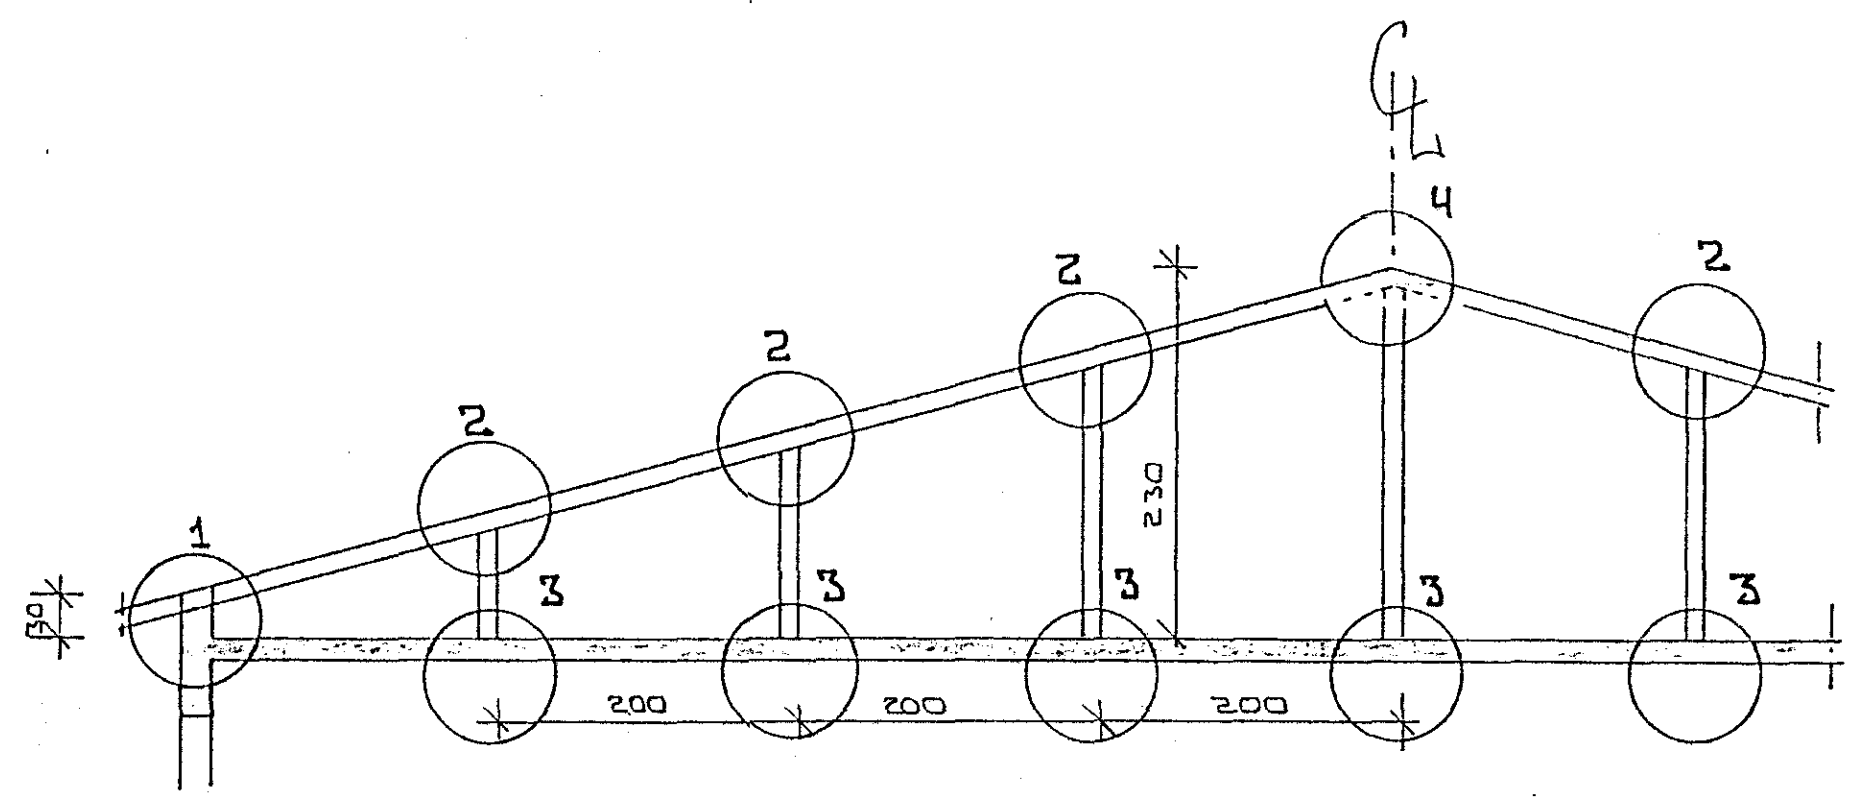


SNID I ÞAK 1:50

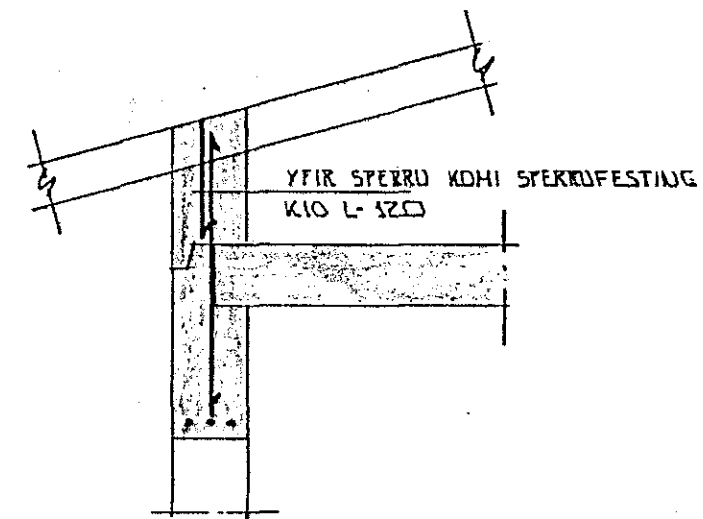

DEILI A 1:20

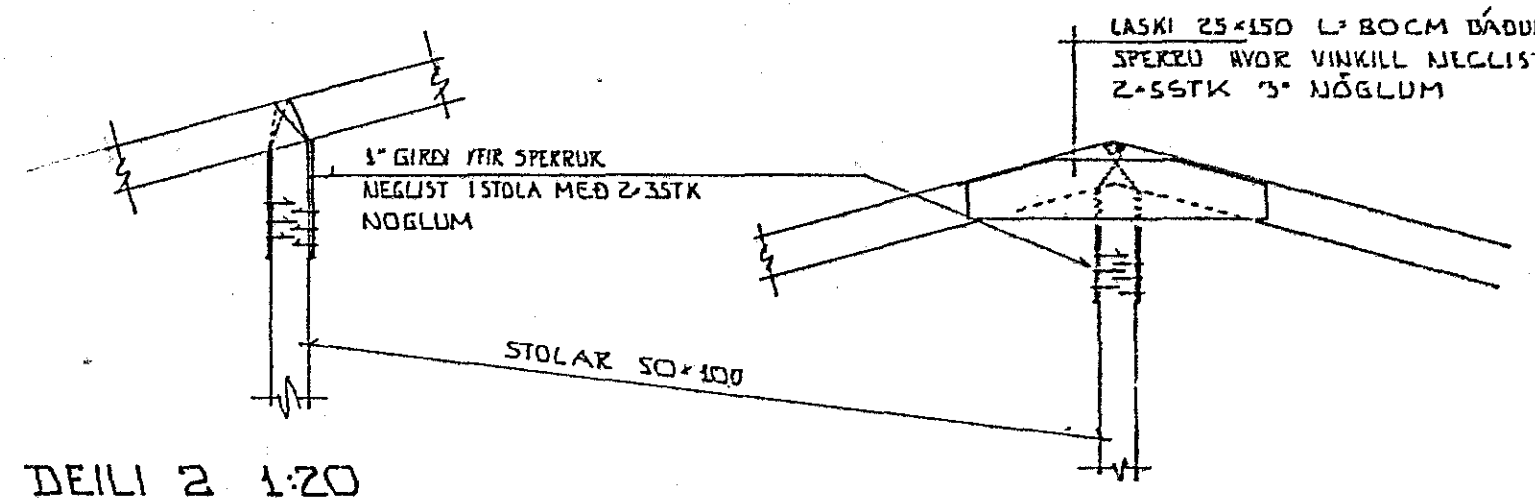


DEILI 2 1:20

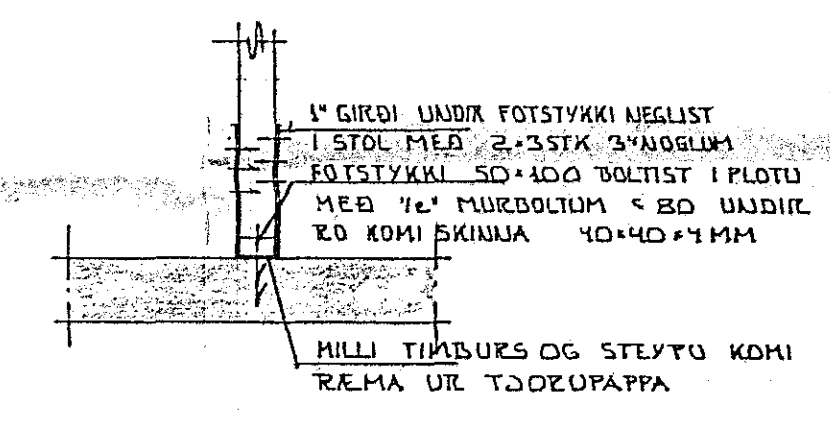

DEILI 3 1:20

DEILI 4 1:20

SKÝRINGAR  
ALMENNAR SKÝRINGAR SJÁ DL. NR. 1.01

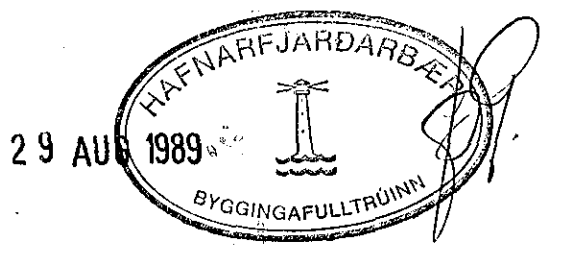

BR.NR.	DAGS	EDLI	BREYTINGAR	SIGN.
ÞÓUFUBARD 19 HAFNARFIRÐI				DAGS NOV 88
ÞAKVIKI GRUNNMYND OG SÉRMYNDIR				HANNAÐ <i>[Signature]</i>
				TEIKNAD
				VERK NR. 8842
MELIKV. 1:50 x 1:20				BLAD NR. 1-06
SIGURÐUR ÞORLEIFSSON TEKNIFRÆÐINGUR F.T.T.I.				
STRANDGÖTU 11 HAFNARFIRÐI SÍMI 54751				