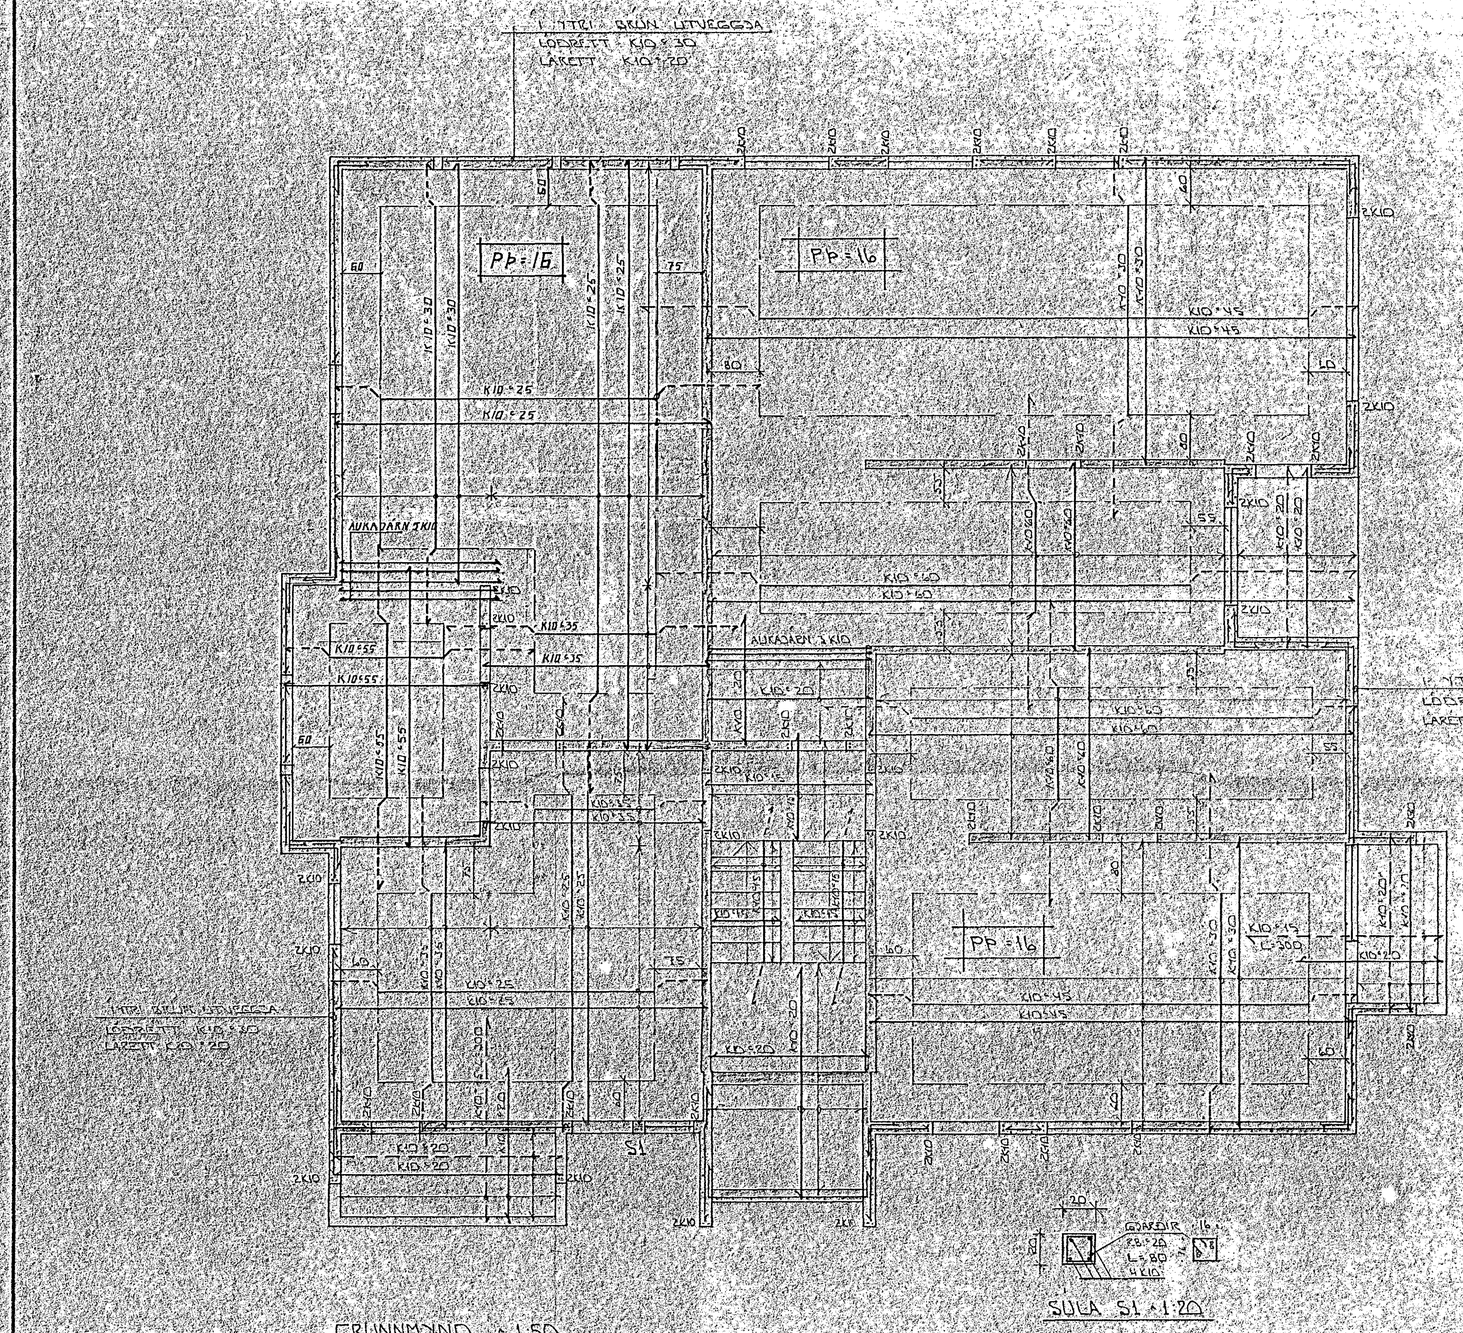

GRUNNMYND 1:50

SÚLA S1 1:20

SKÝRINGAR

ALMENNAR SKÝRINGAR SJÁ BL.NR. 1-01

STEYPA S ≥ 250 VS ≤ 0.5

LOFT ≥ 6 %

SEMENT ≥ 300 KG/M³

HAFNARFJARÐARBÆR
29 AUG 1989
BYGGINGAFULLTRÚINN

BR.NR.	DAGS	EÐLI BREYTINGAR	SIGN.

HÚFUÐÁRES 19 HAFNARFIRÐI

ÞARNDEKNING PLÖTU YFIR KJALLARA

MKLIKV. 1:50 - 1:20

SIGURÐUR ÞORLEIFSSON TÆKNIFRÆÐINGUR FÍT

STRANDGÖTU 11 HAFNARFIRÐI SÍMI 54151

DAGS NÓV. '88

TEIKNAÐ

TEIKN.NR. 8842

BLAÐ NR. 1-03