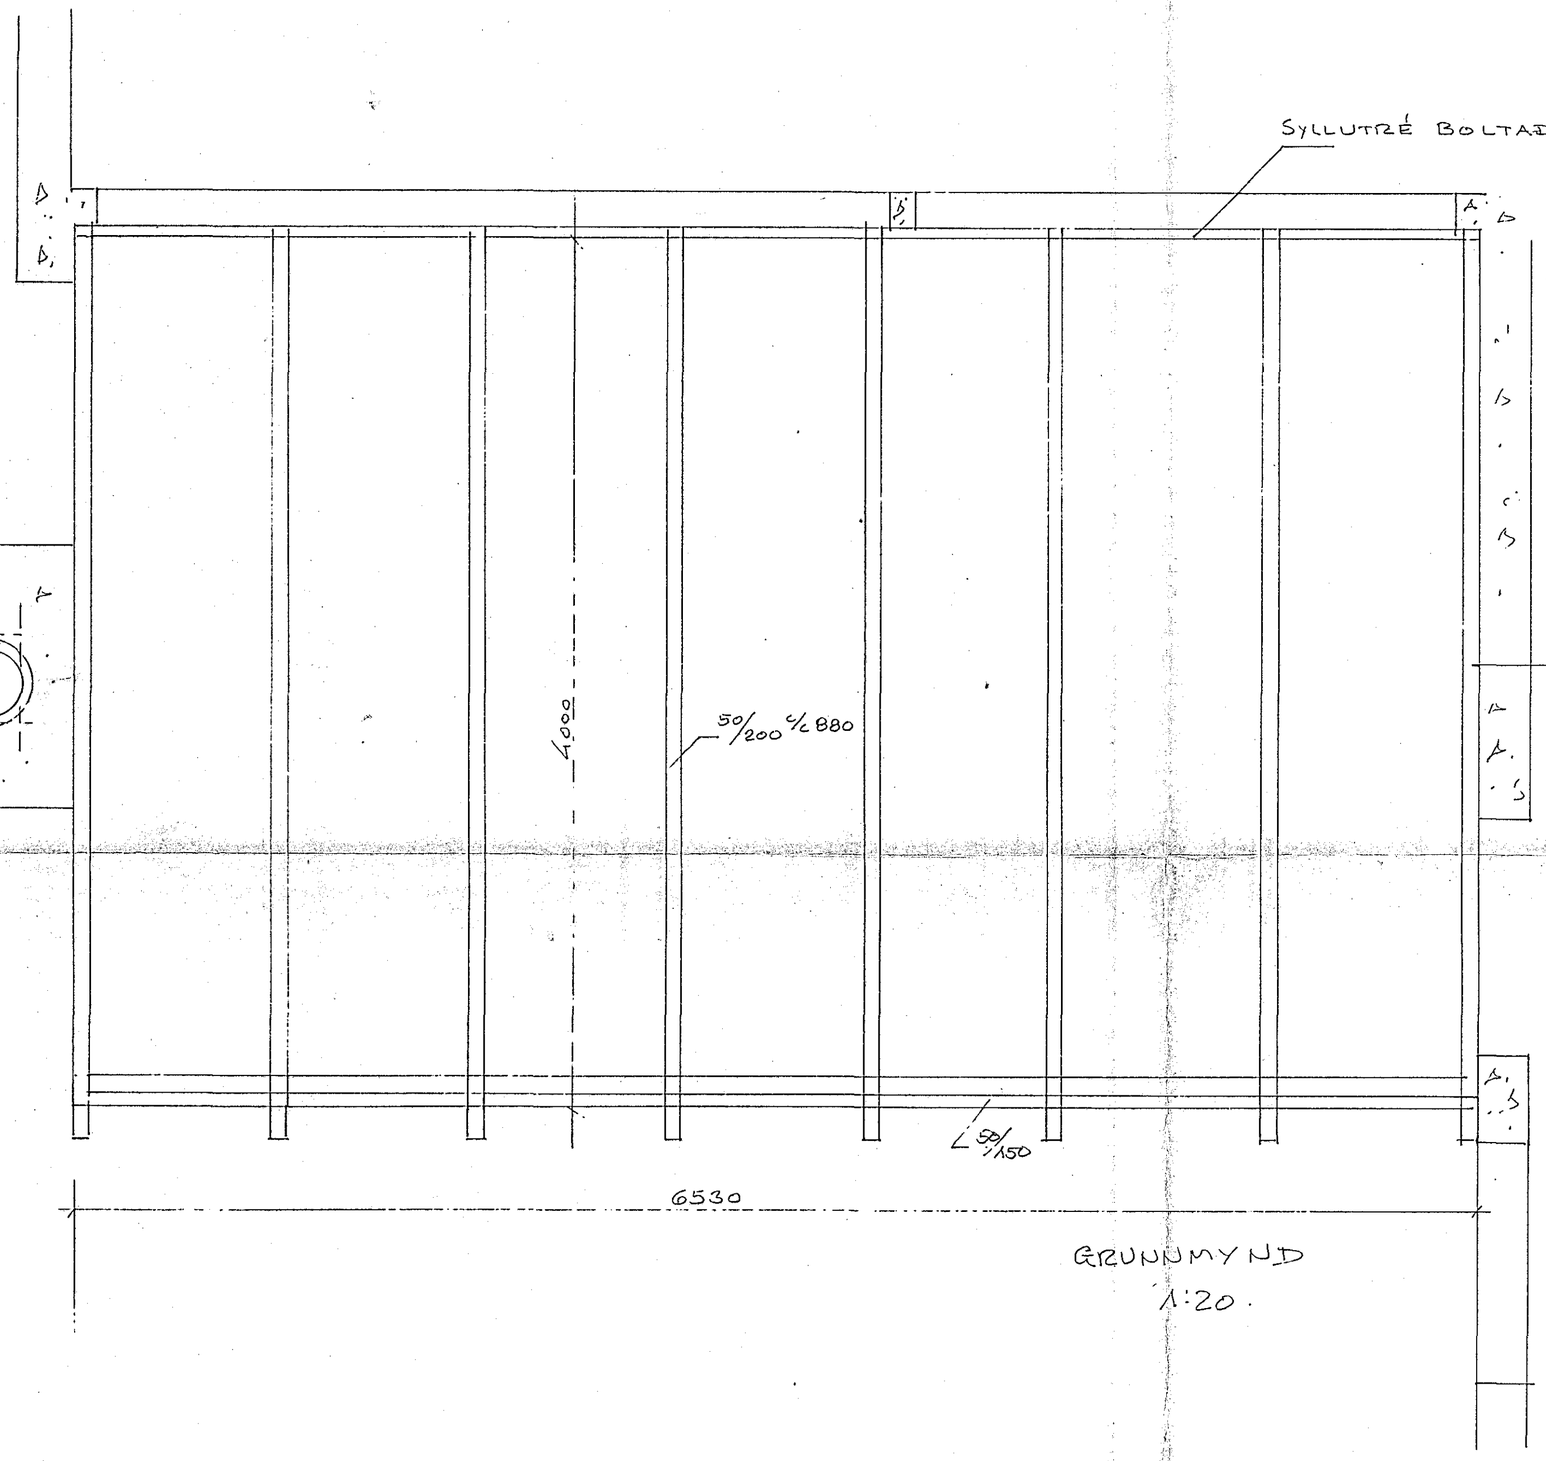

GRUNNMYND
1:20.

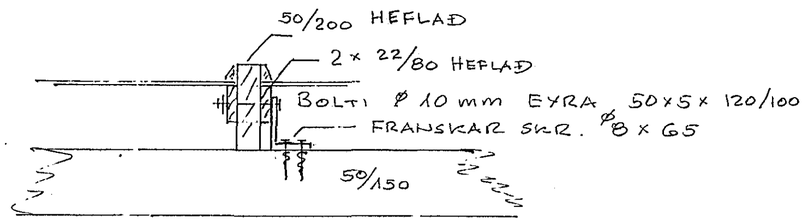

SPERRUFESTINGAR.
1:10

ALLT TRÉ FÚAVARIÐ.
MÁL SKV TEIKN ARKITEKTS.
SNIÐ — " — " —
GLUGGAPÓSTAR TRYGGILEGA
FESTIR Í SÖKKUL OG SYLLUTRÉ.

8. okt. 1980 HAFNARFJARÐARBÆR BYGGINGAFULLTRÚINN

Verkfræðihönnun Kelduhvammi 27 Hafnarf. sími 51974

DAGS.	BREYTING	GJÖRT
HANNAÐ JS	JÓN BERGSSON DIPL. ING. VERKFR. M.V.F.Í.	BLAÐ. 2.
TEIKNAÐ JS	BÚFUBARÐ 2.	VERK.
YFIRFARIÐ JS	ÞAKÁSAR. GRÓÐURHÚS.	
SAMÞYKKT	M=1:20.	DAGS. OKT '80.