
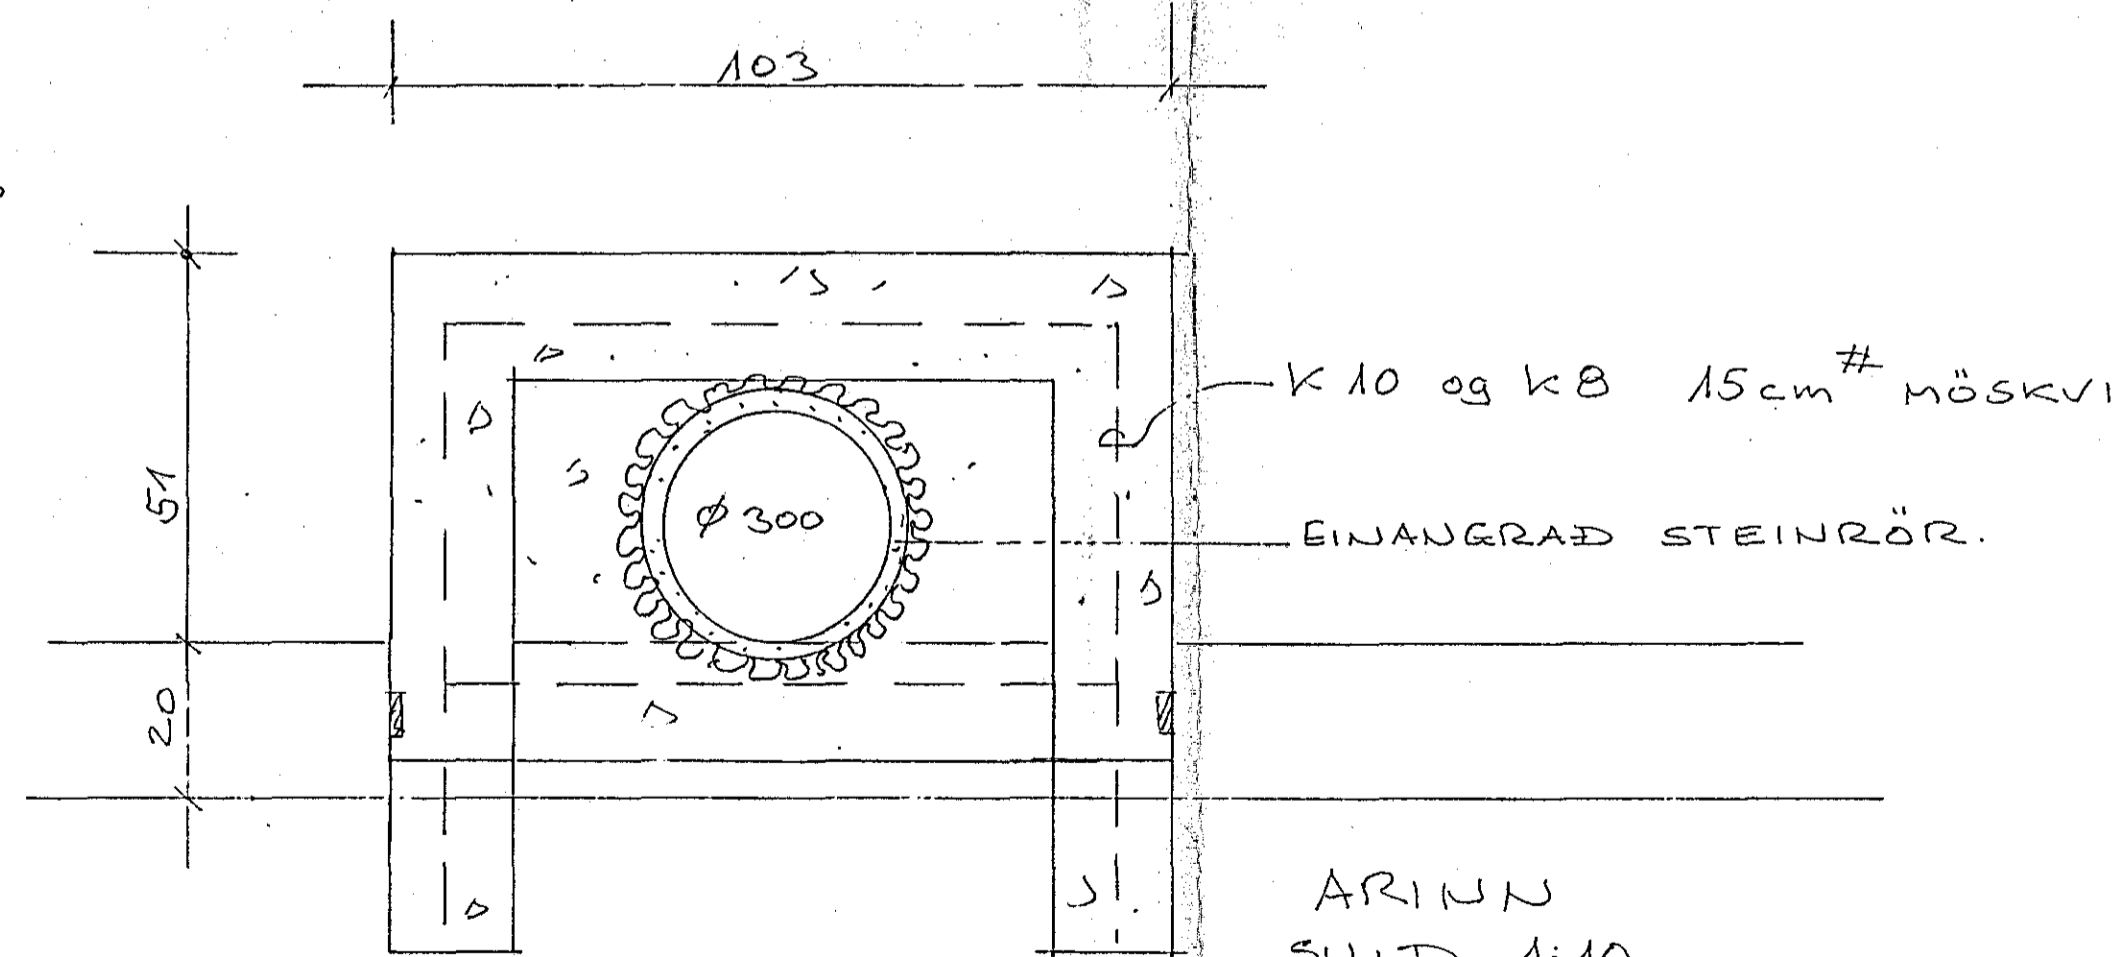


MÁL Á ARNI SKV,
SÉRTEIKNINGU ARKITEKTS.
INNMRING ÚR ELDFÖSTUM STEINI.

GALV BOLTAR $\phi 10$ $\frac{1}{2}$ 60

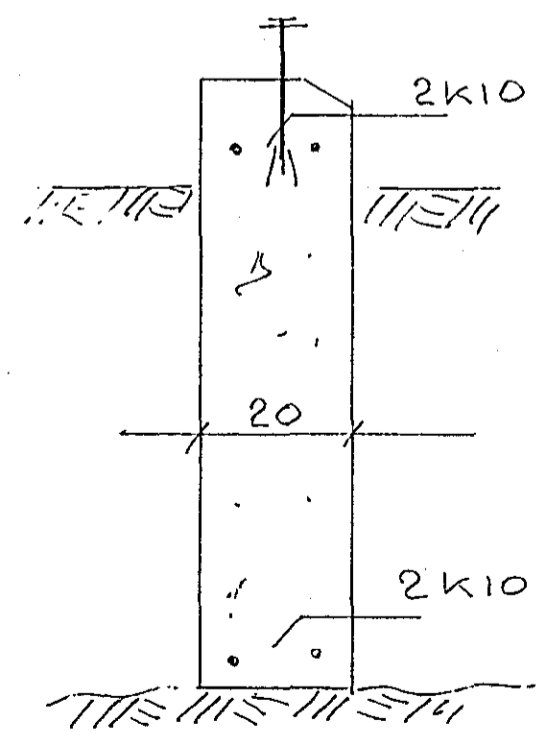

ARINN
SNIÐ 1:10.

GRÖÐURHÚS SÖKKULL
1:10.

ATH RAUF VIÐ SAMSETNINGU ÞAKS OG VEGGJA
STEYPA S200
MÖHELLA 0.3 MN/m²



DAGS.	BREYTING	GJORT
HANNAÐ J.B.	JÓN BERGSSON DIPL. ING.	VERKFR. M.V.F.I. 1.
TEIKNAD J.B.	ÞUFUBARÐ 2.	VERK.
YFIRFARIÐ J.B.	SNIÐ Í VEGG OG REYKHAF	
SAMÞYKKT	M=1:10.	DAGS sept '80

Verkfræðihönnun Kelduhvammí 27 Hafnarf. sími 51974