



Samþykkt á fundi bygginga-
nefndar þ. 10.17.1963

BYGGINGAFULLTRÚINN
I HAFNARFIRÐI


Jón Bergson

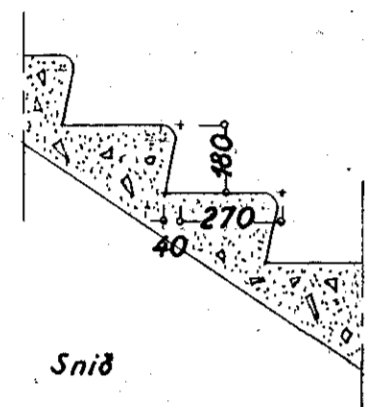

STIGI

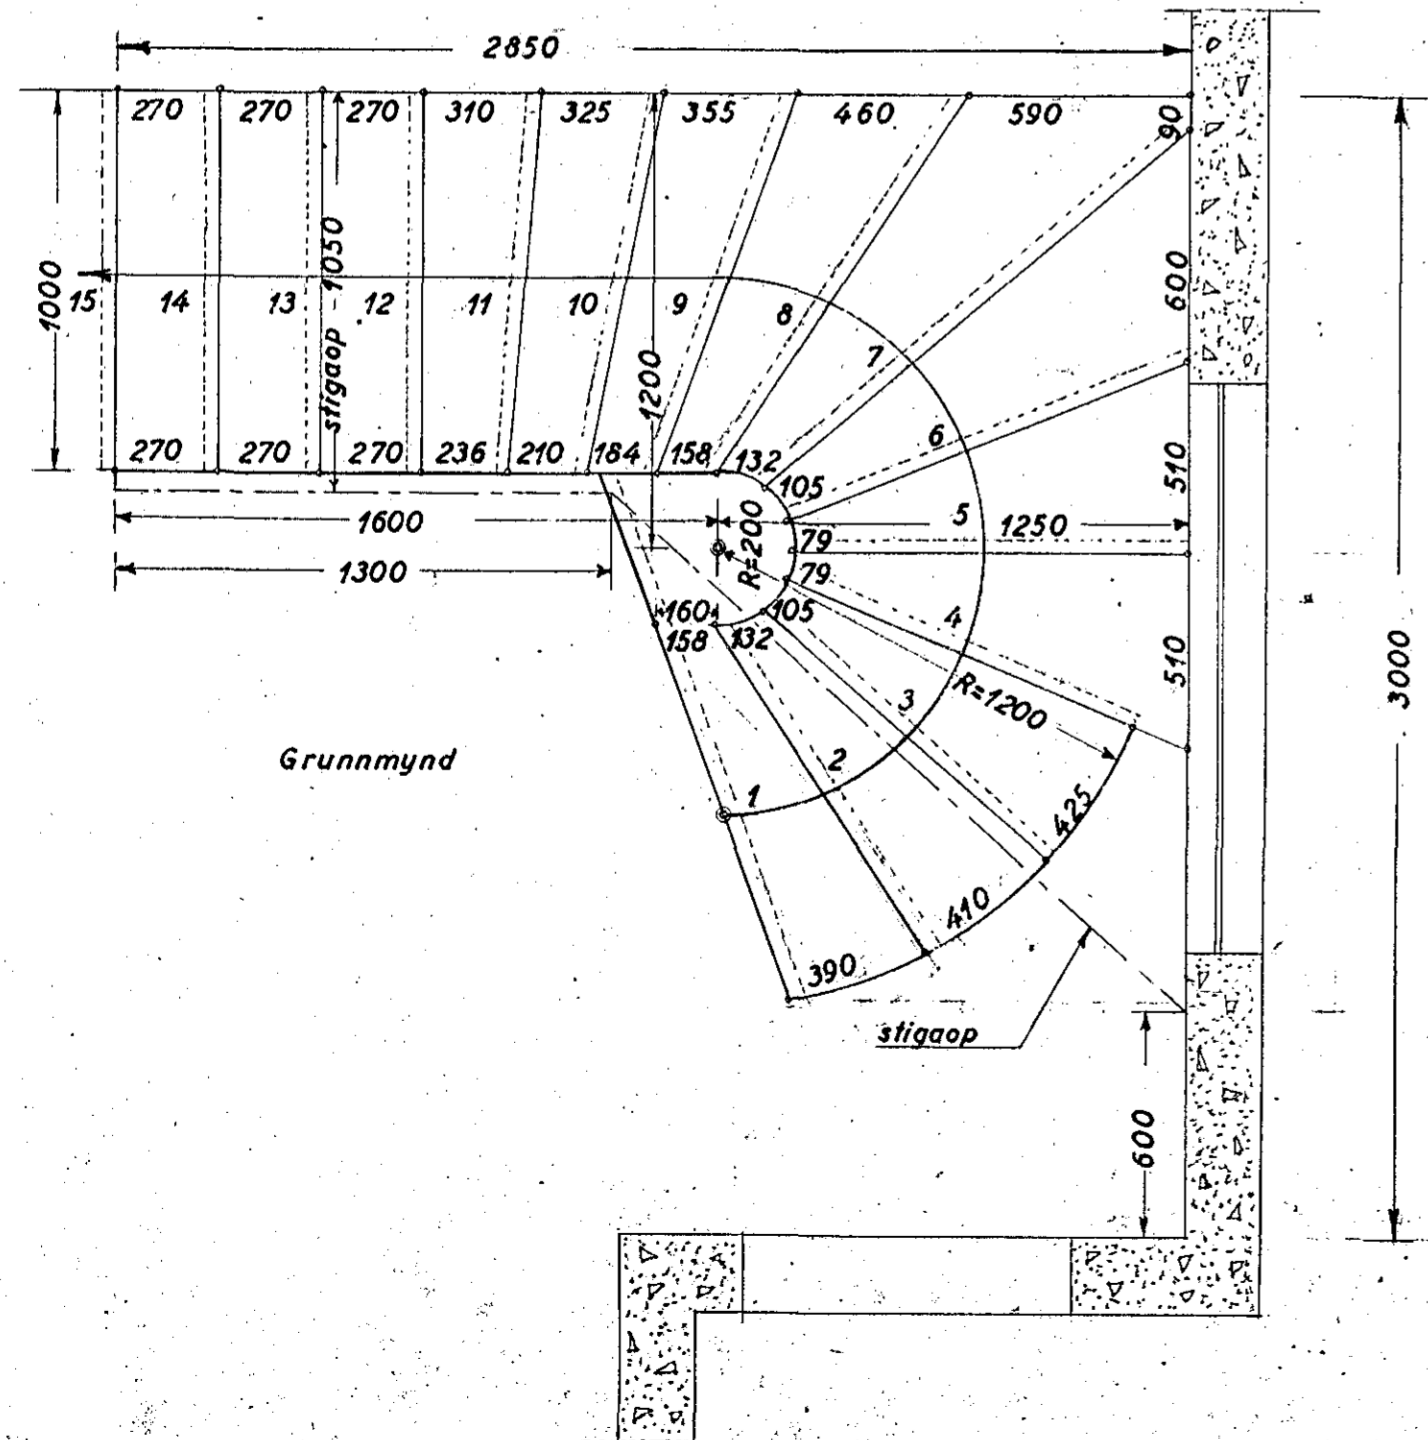

7100

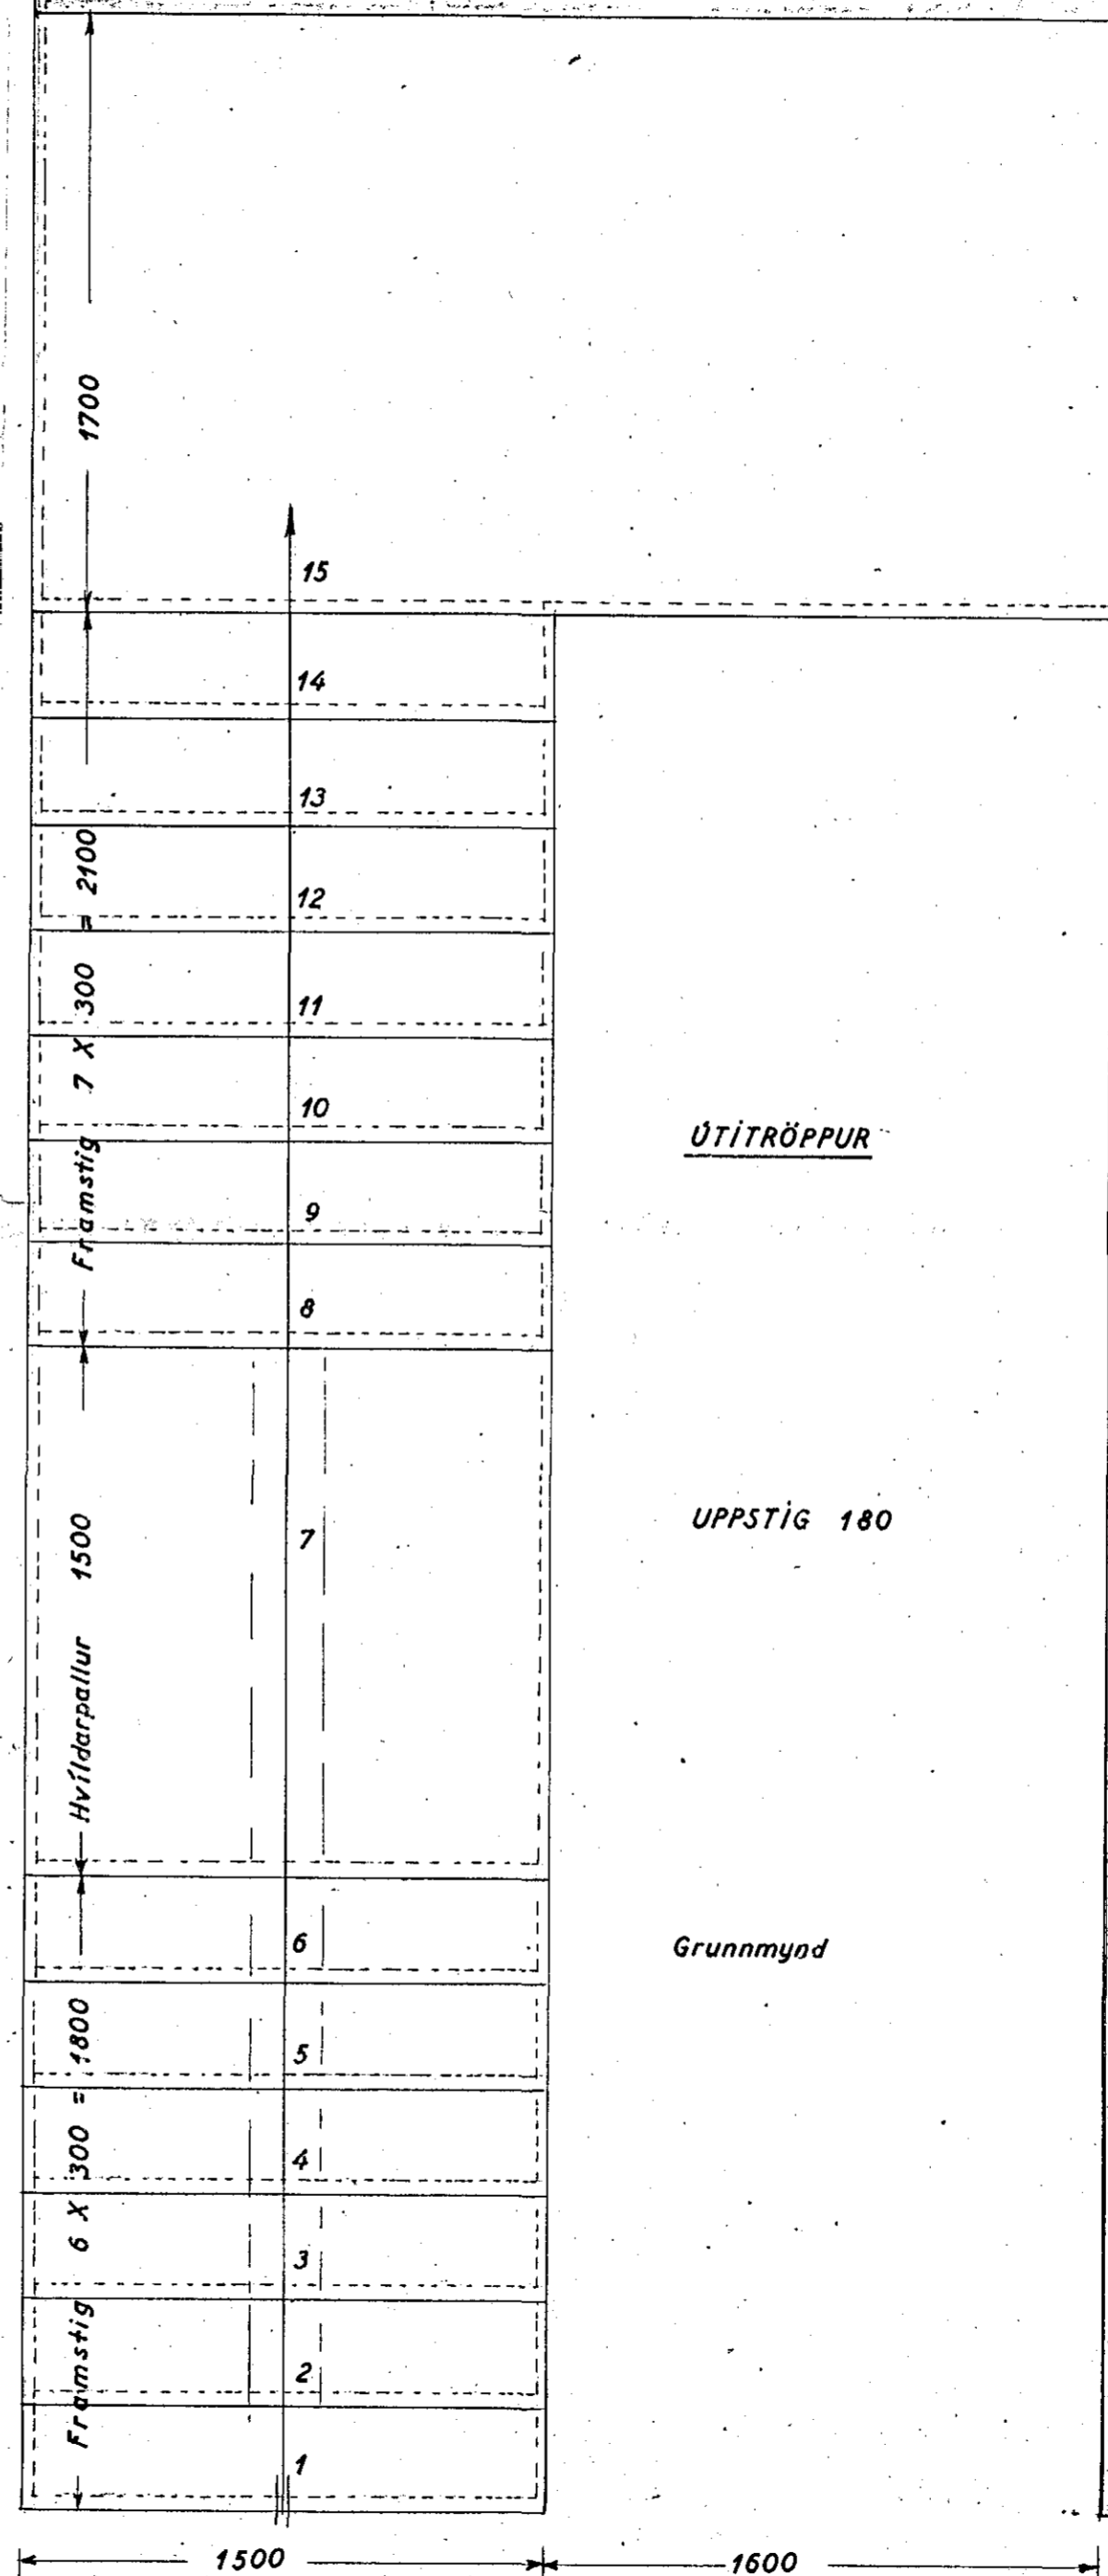

ÚTIRÖPPUR

UPPSTIG 180

Grunnmynd

ÖLDUSLÖÐ NR. 13. Blað 3

STIGI } 1:20 mál í mm.
ÚTIRÖPPUR }

Hafnarfirði 10.17.1963
F. Sigurðsson