
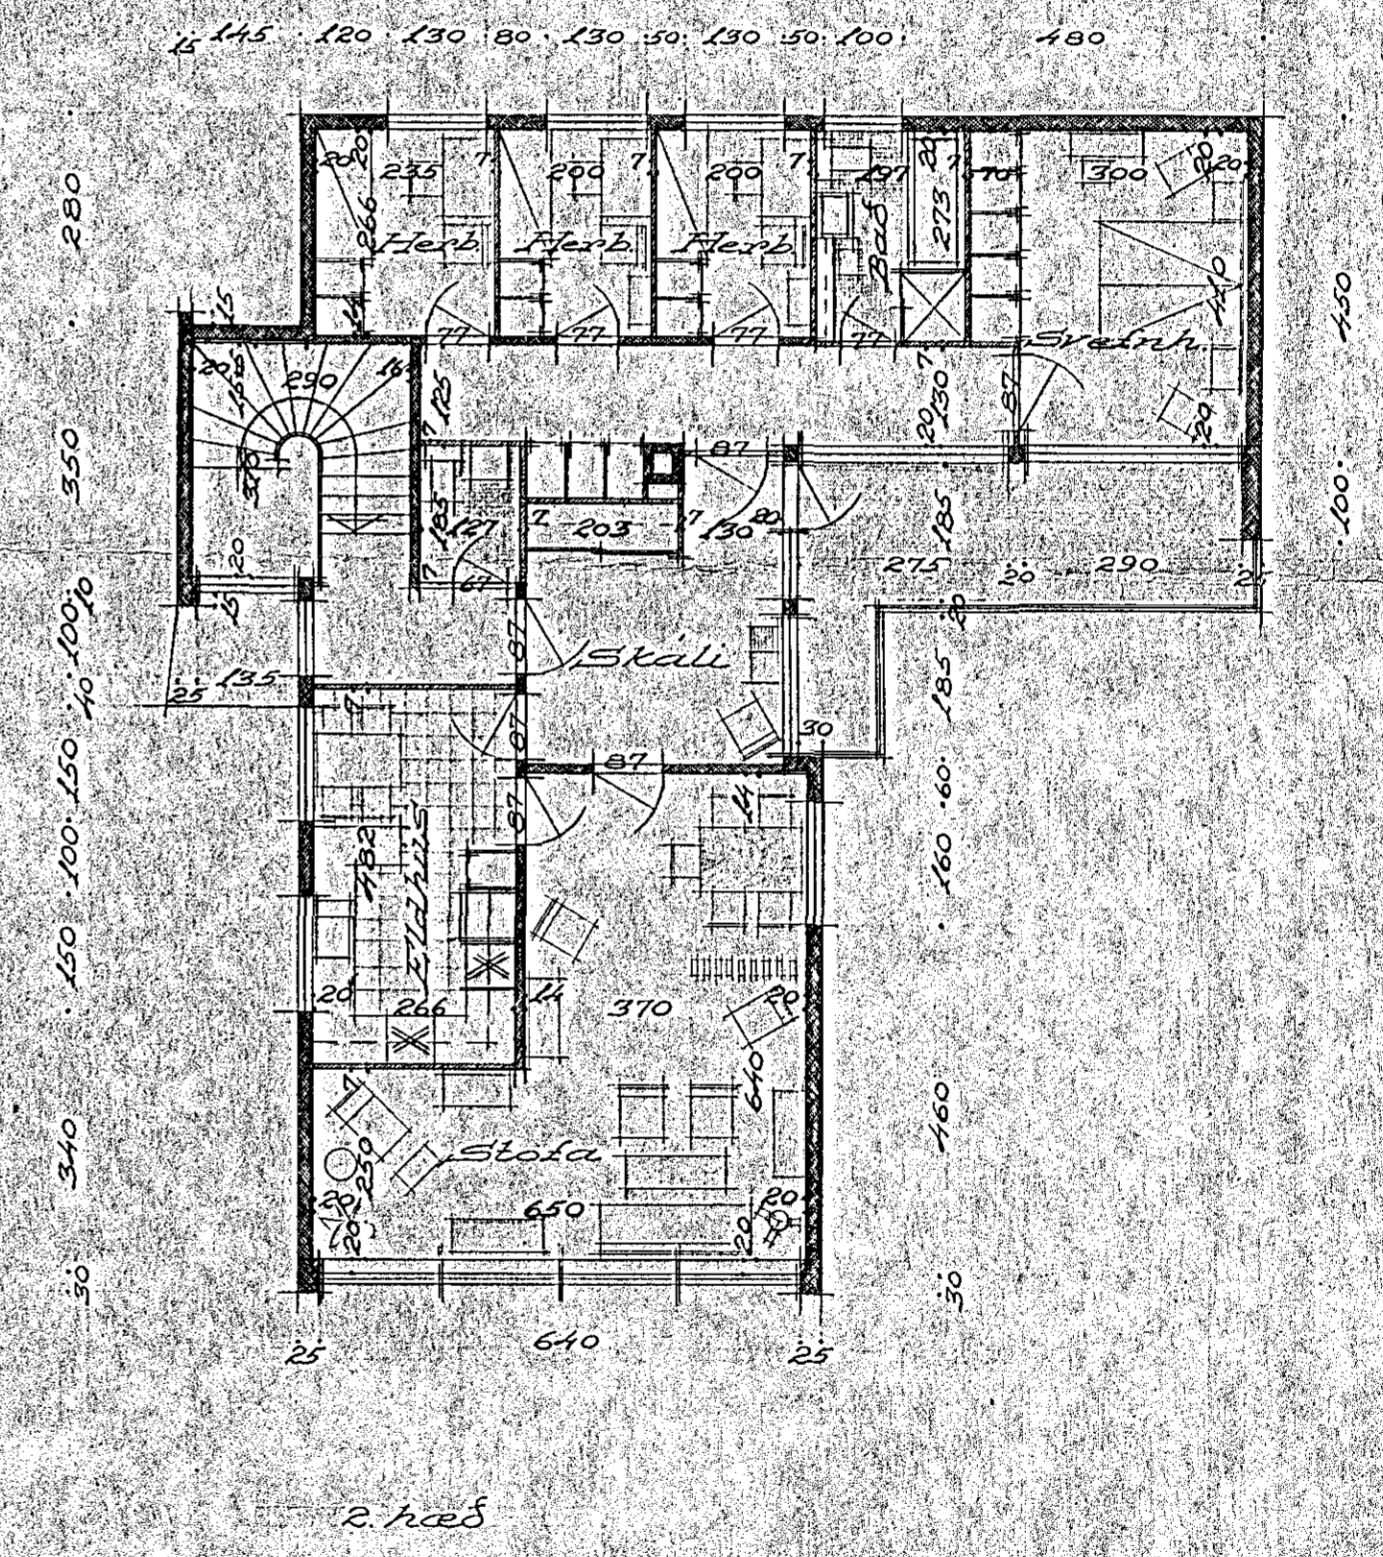


Húsið 'Oldustöð' nr. 15
 Grunnmyndir 1. og 2. hæð
 Mál 1:100 Blað nr. 2

HÁSAMMÁTAKMEISTARI,
 Þórunn P. Hafnarsdóttir
 MÉRKAMEISTARI,
 Steinar Þórhildsson
 PÍPULAGNIFRÆMMEISTARI.

Samþykkt á fundi bygginga-
 nefndar þ. 7/8/1963
 BYGGINGAFLUTRÚINN
 Í HAFNARFIRÐI
 Jón Þorgeirsson

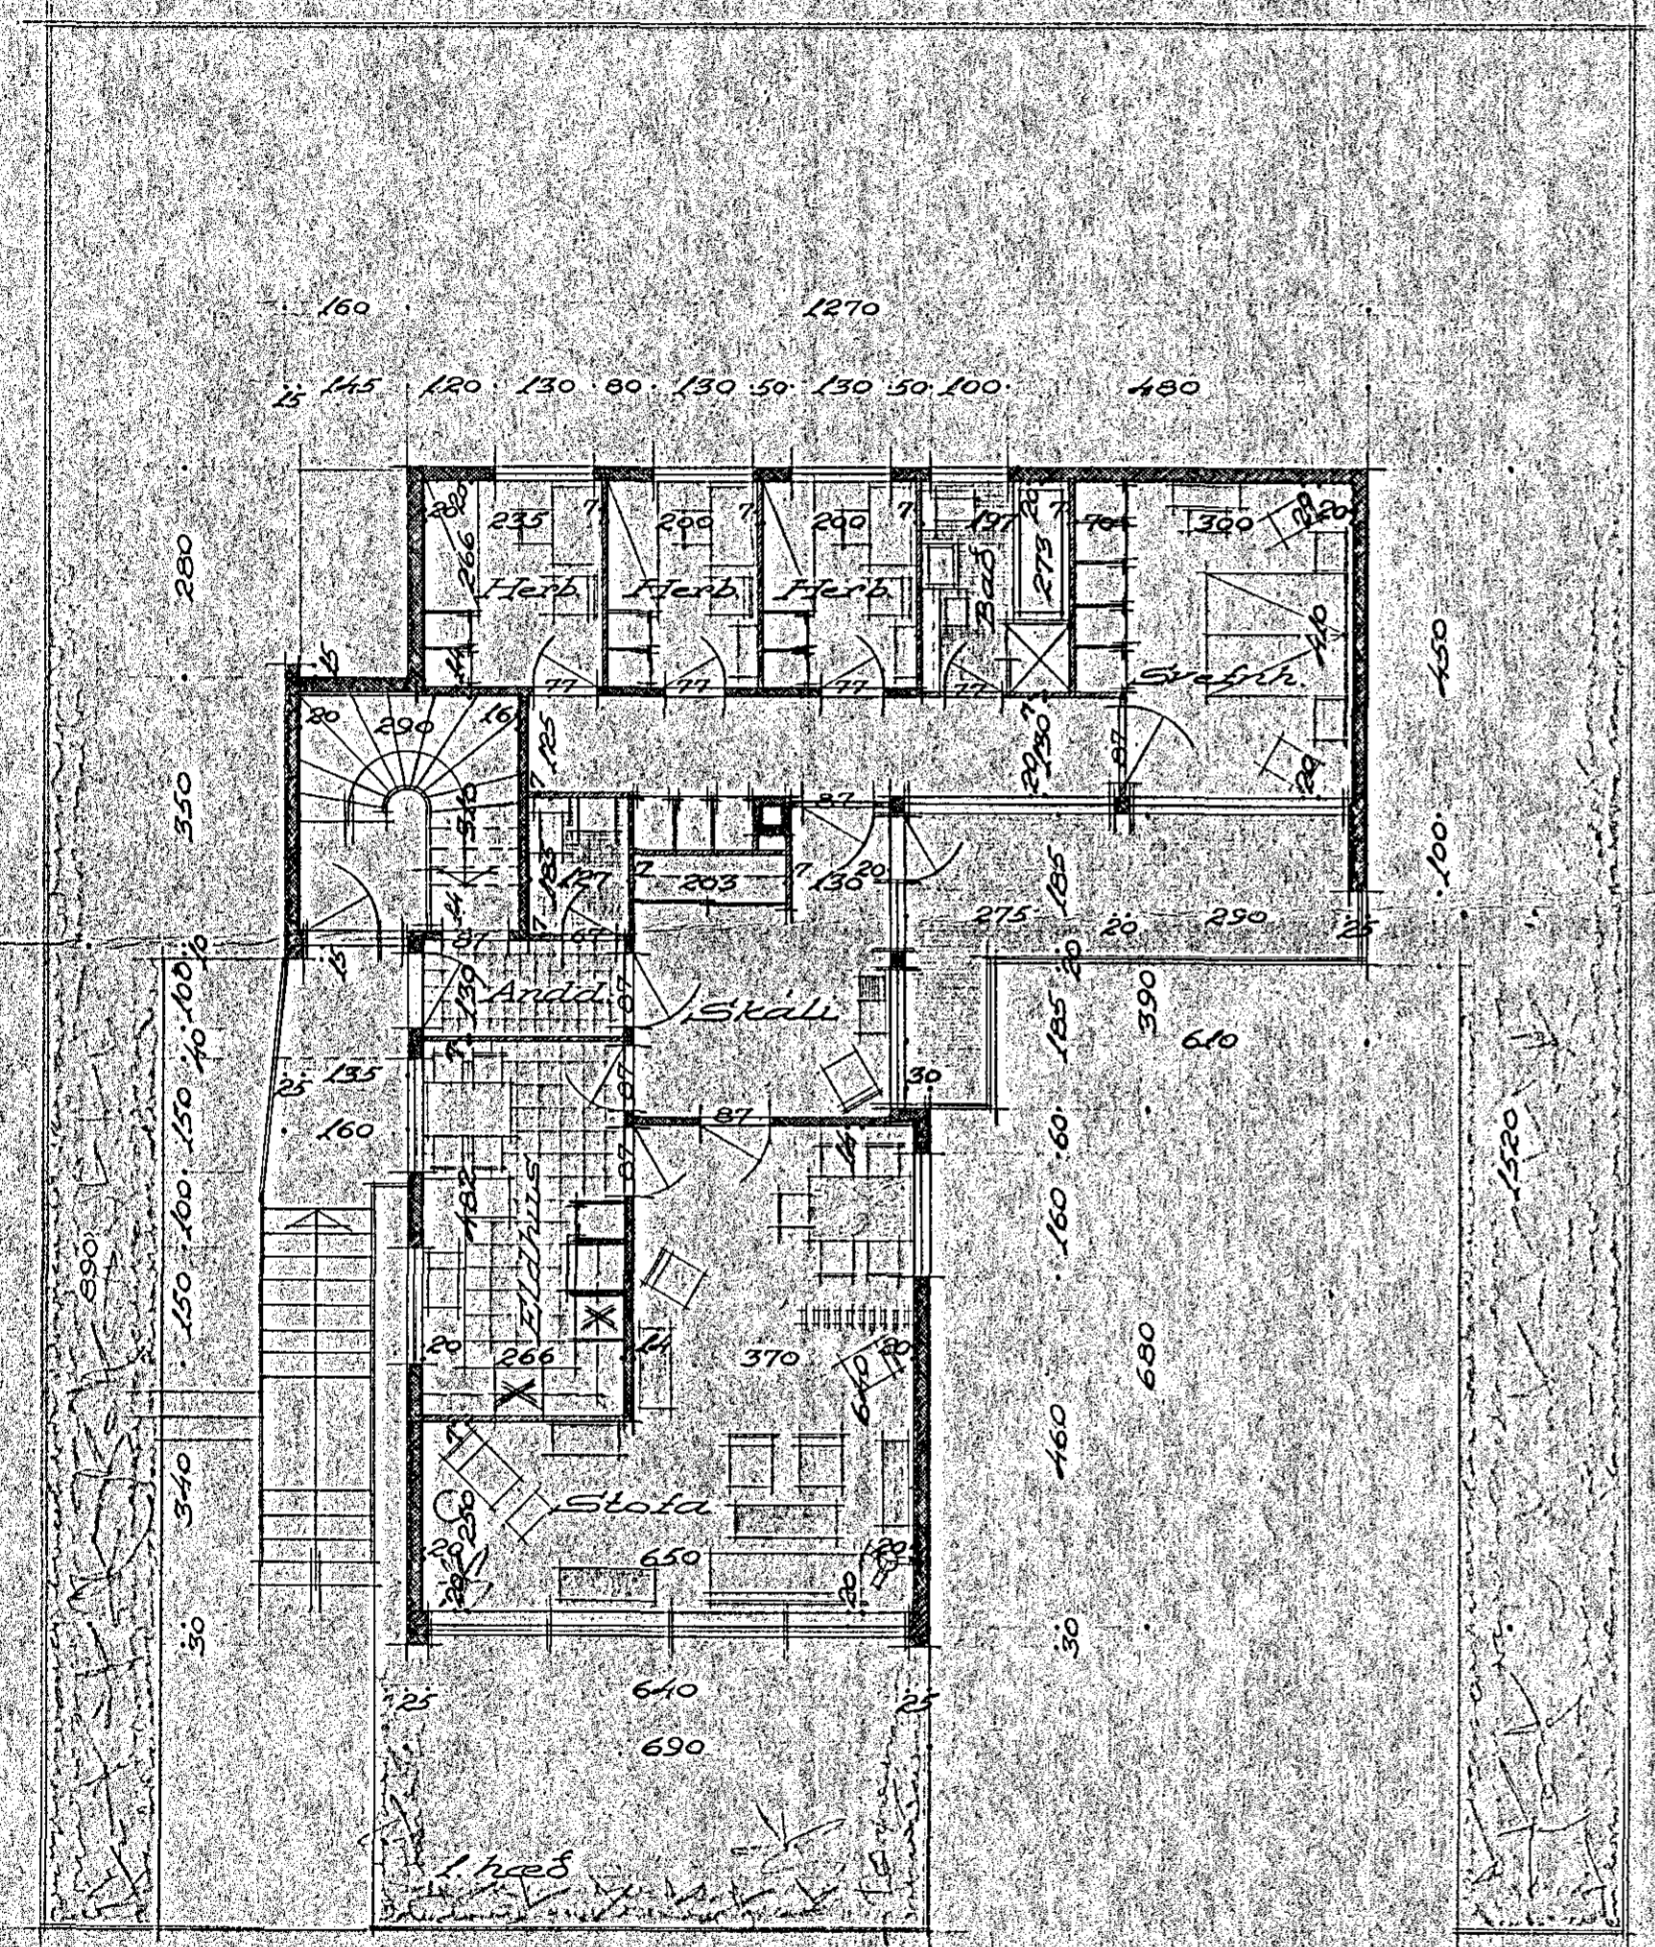

Hafnarfirði 5-8-1963
 Steinar Þórhildsson