



Húsið Oldustöð nr 15  
Kjallari og sneiðingar  
Mál 1:100 Blað nr 1

HUSA SMÍÐAMEISTARI  
Borgur P. Hafsteinsson  
MURARA MEISTARI  
Hósti P. Þorsteinsson  
PIPULAGNIRAMEISTARI


Oldustöð

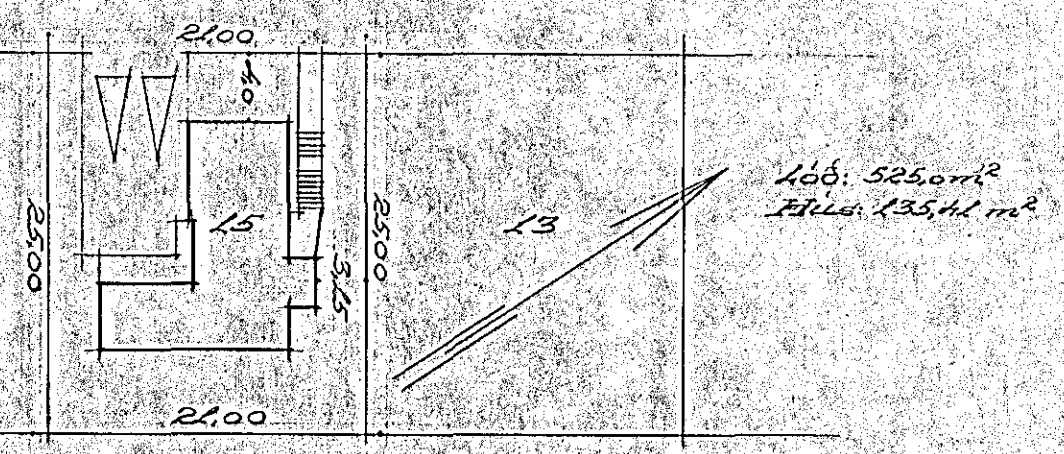


Gamþykkt á fundi bygginga-  
nefndar þ. 7. 8. 1963  
BYGGINGAFULLTRÚINN  
I HAFNARÞEYDI  
Egil

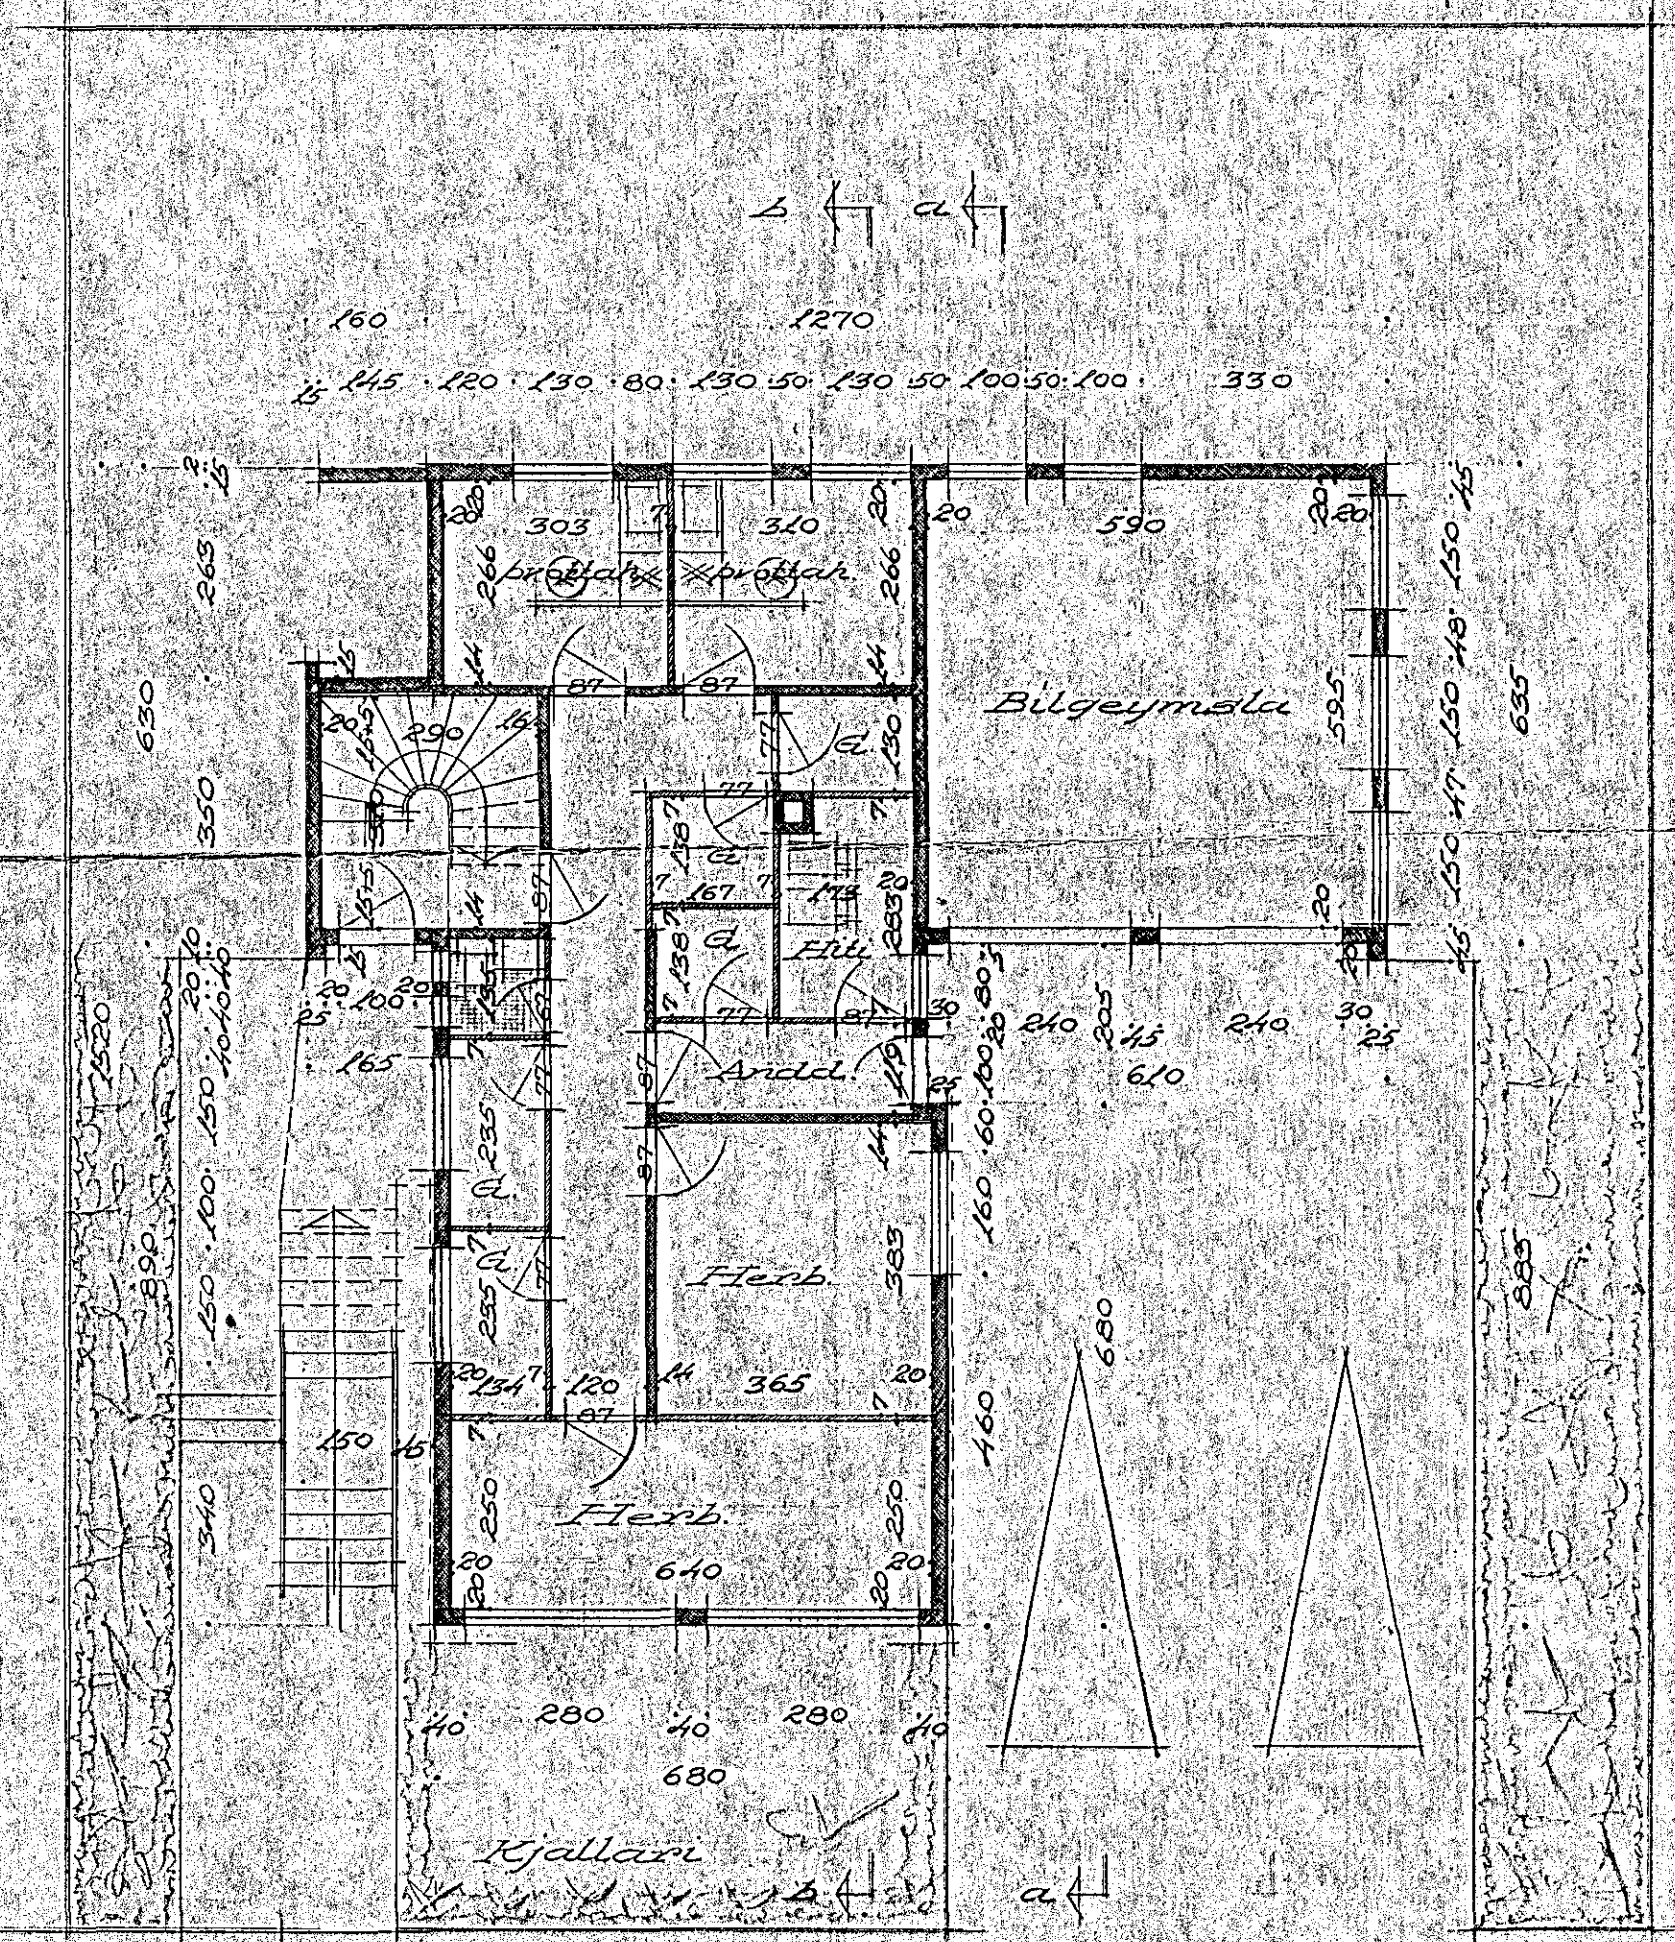

Afslöðumynd 1:500

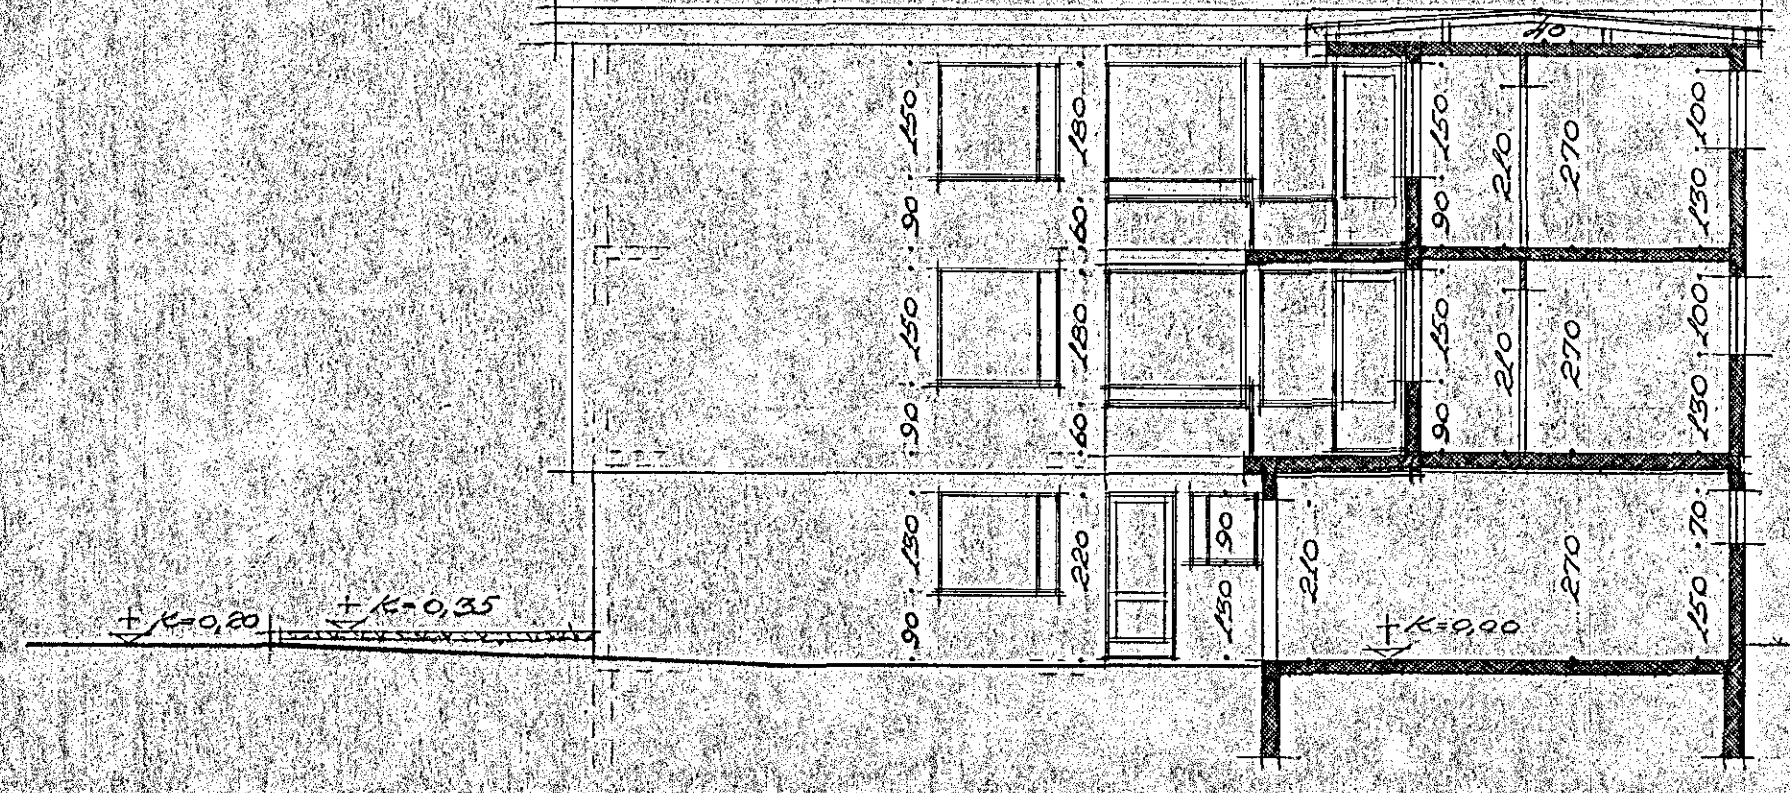

Sneiðing a-a

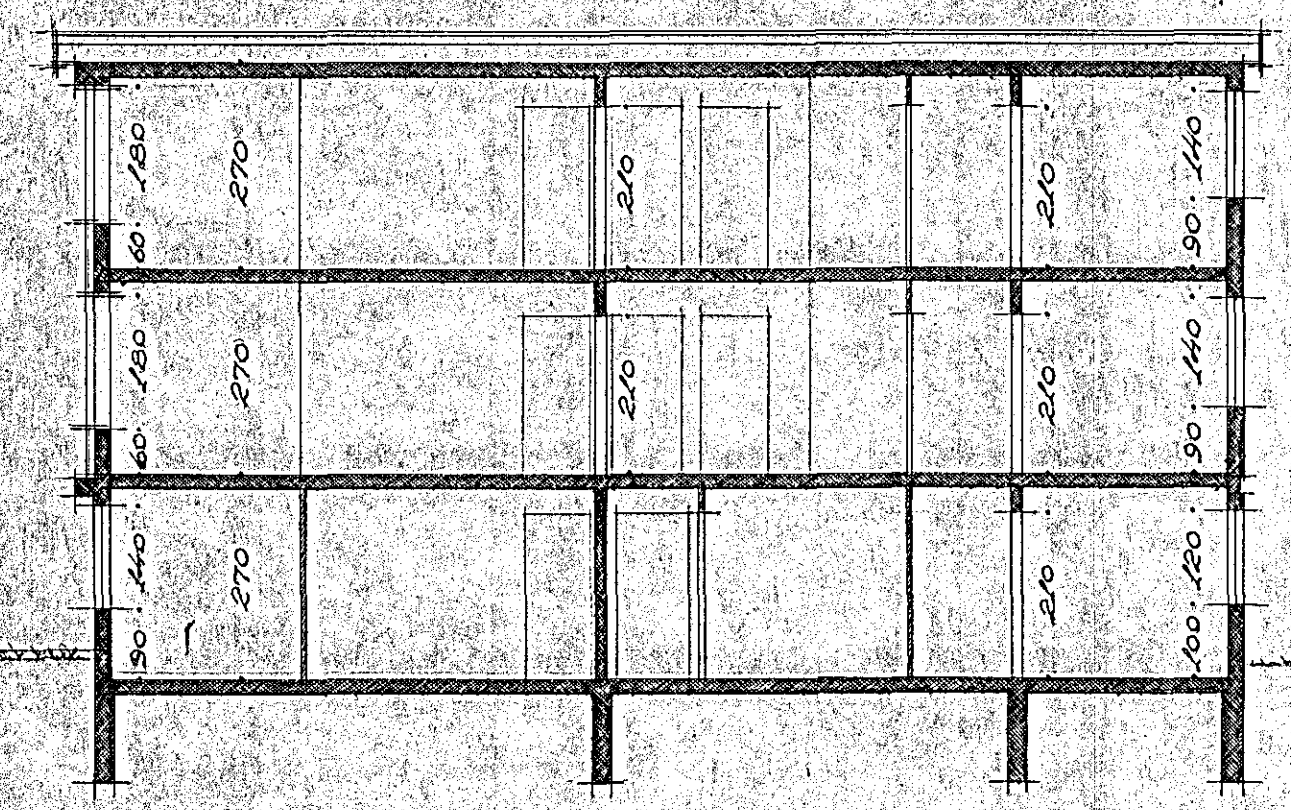

Sneiðing b-b

Hafnarhöfði 5-8-1963  
Stefan Sigurbertsson