
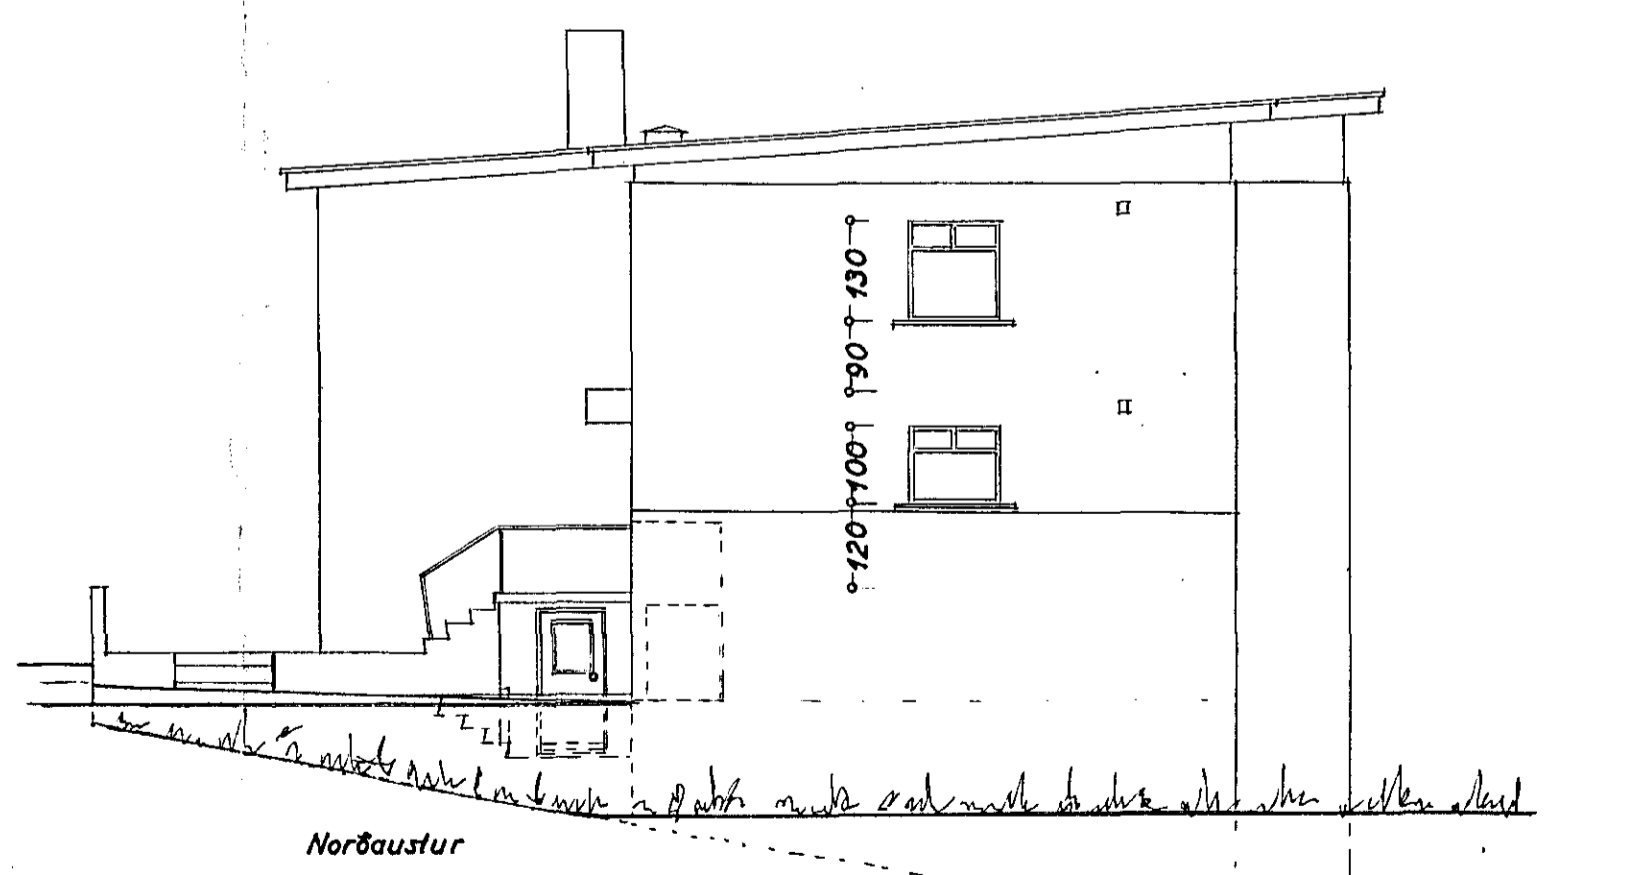
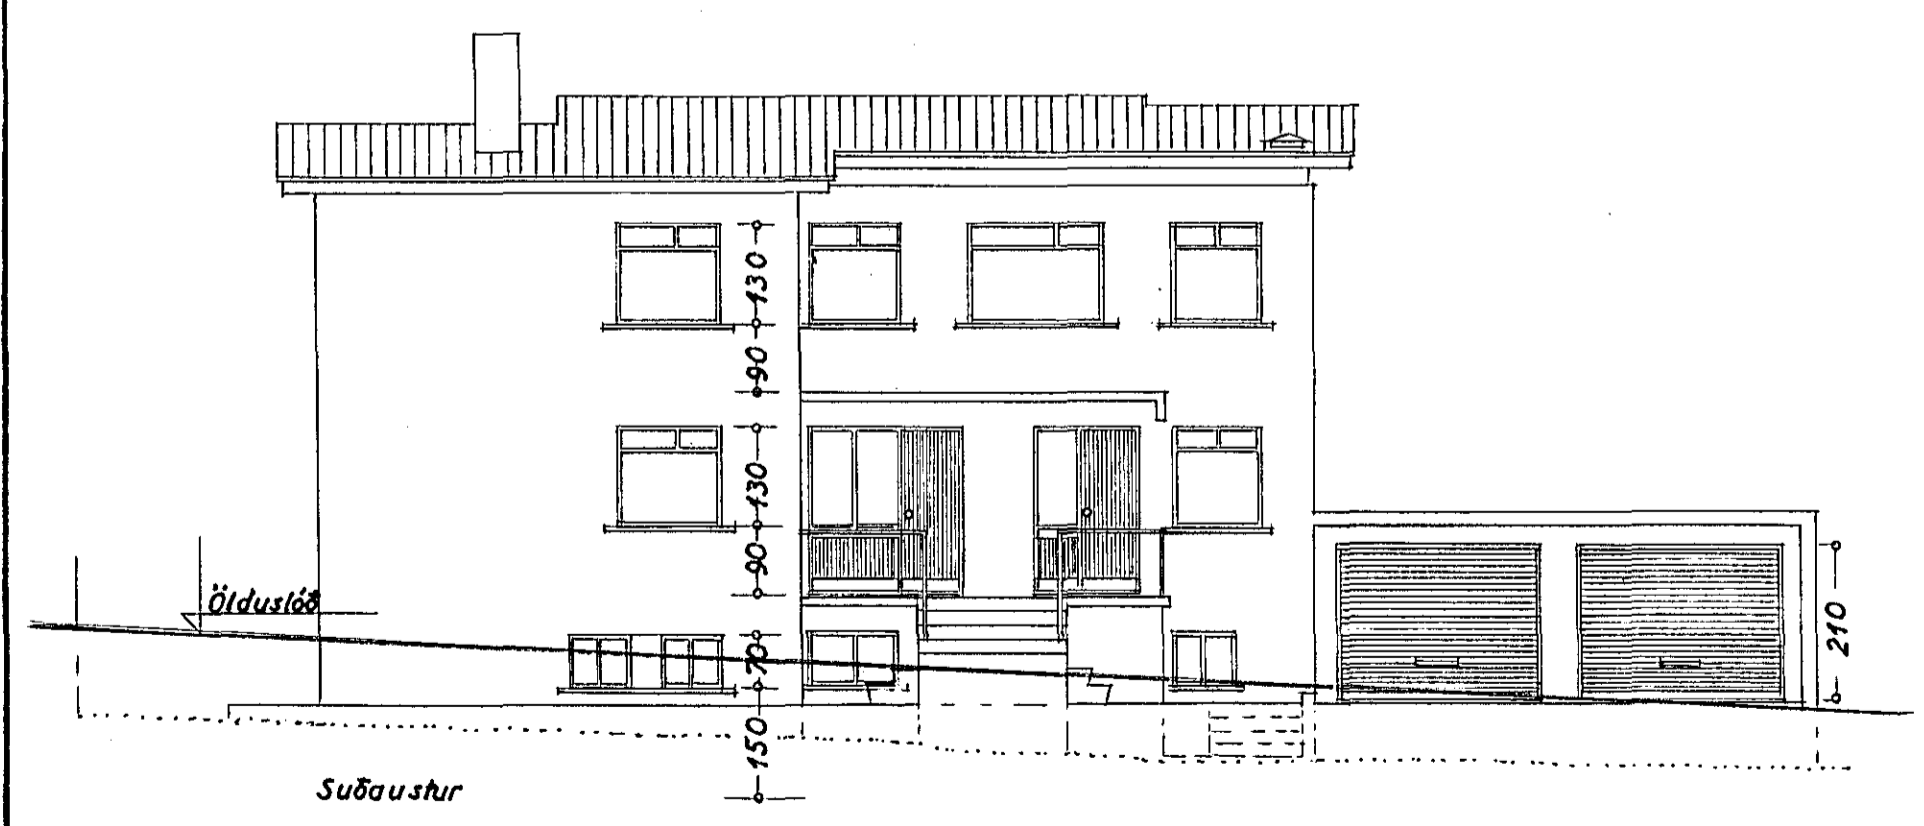
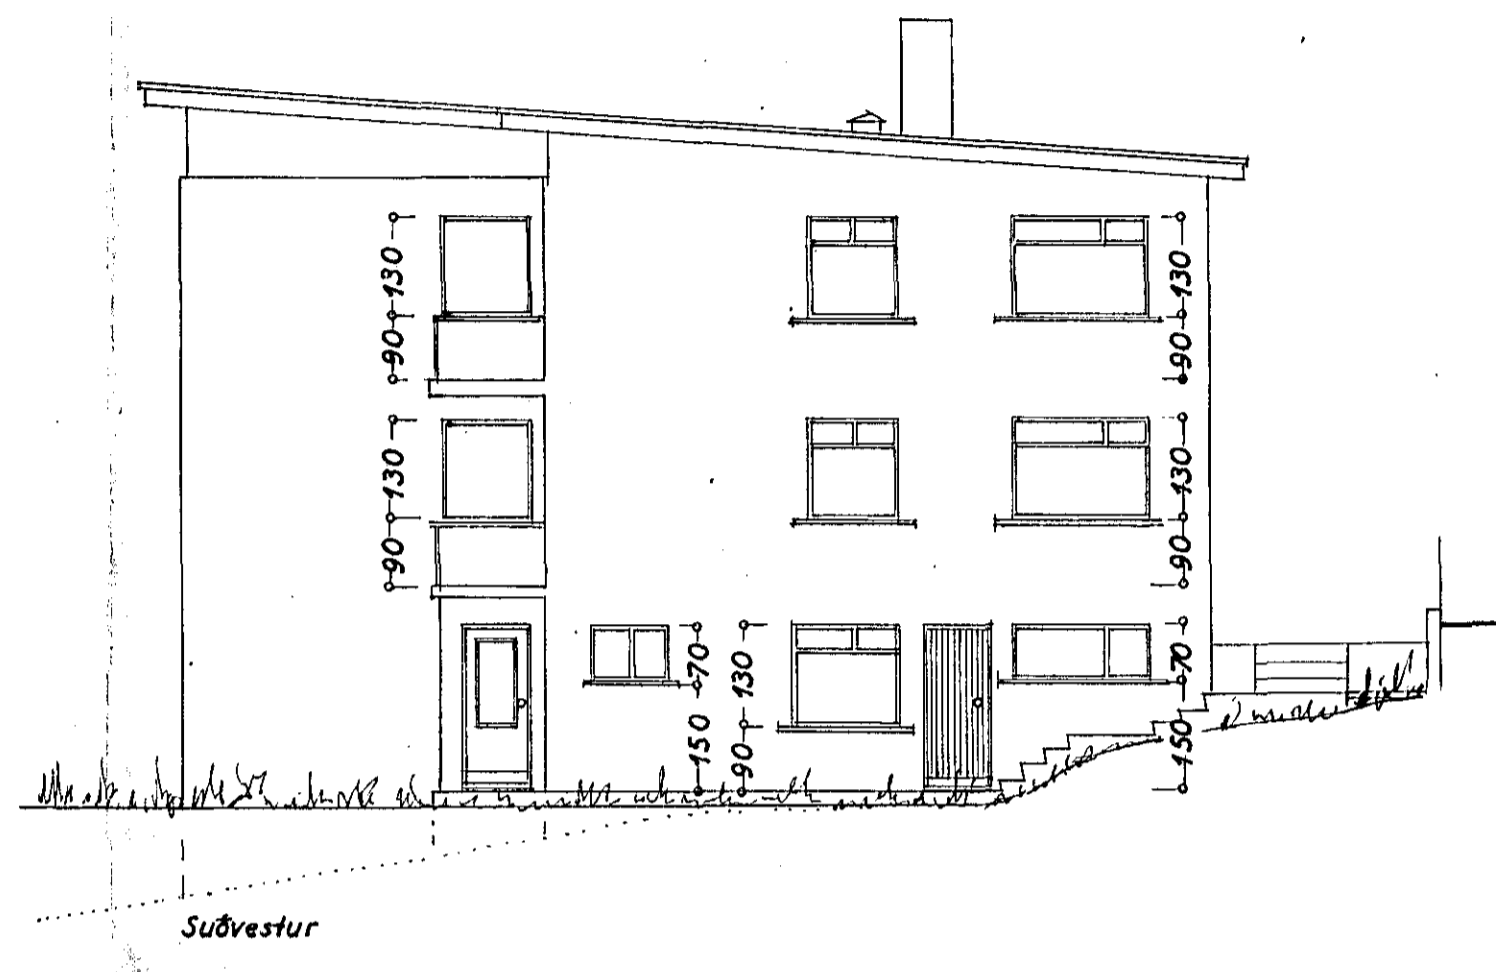


Samþykkt á fundi bygginga-
nefndar þ. 19. 11. 1965
BYGGINGAFLUTRÚINN
HAFNARFIRÐI
Post-Úngulfræn

Trögvari Stefánsson Guðm. Þorgrímsson
HÚSASMÍÐAMEISTARI
Guðmúndur J. Stefánsson
MURARAMEISTARI
PÍPULAGNINGAMEISTARI: Þótor Halldórsson

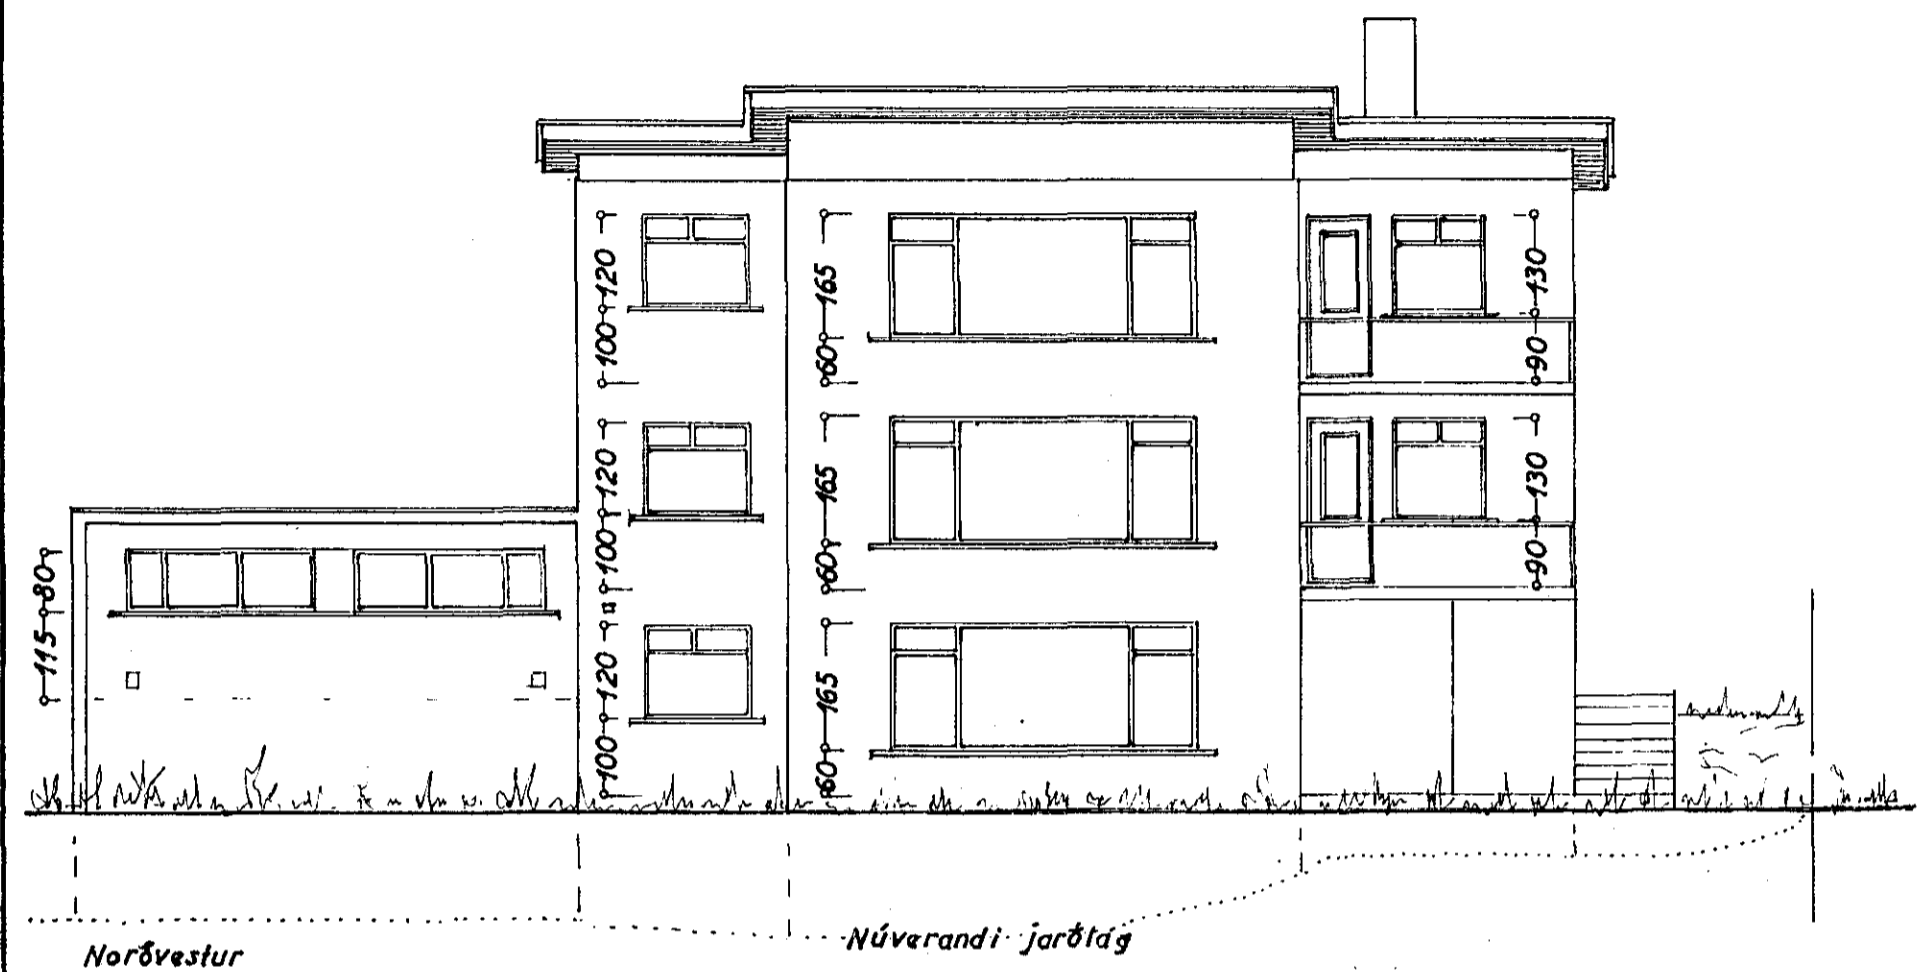

STÆRD:

| | | |
|----------------|------------------------------|------------------------|
| húss | 1300 m ² | 1.167,0 m ³ |
| bilg. | 449 m ² | 172,0 m ³ |
| Samtals | 1.339,0 m² | |

Lóð 6716 m²

Eldur ekki
ÖLDUSLÖÐ NR. 26

BLAÐ 1

ÚMÉT 1:100

Þfálmaráttífti á mál 1965
F. Sigurðsson