


Samþykkt á fundi byggingar-  
ráðs á d. 2/5 1962  
BYGGINGAÞRÖUN  
J. H. HAFNARFIRÐI  
F. Sigurðsson

2. HÆÐ

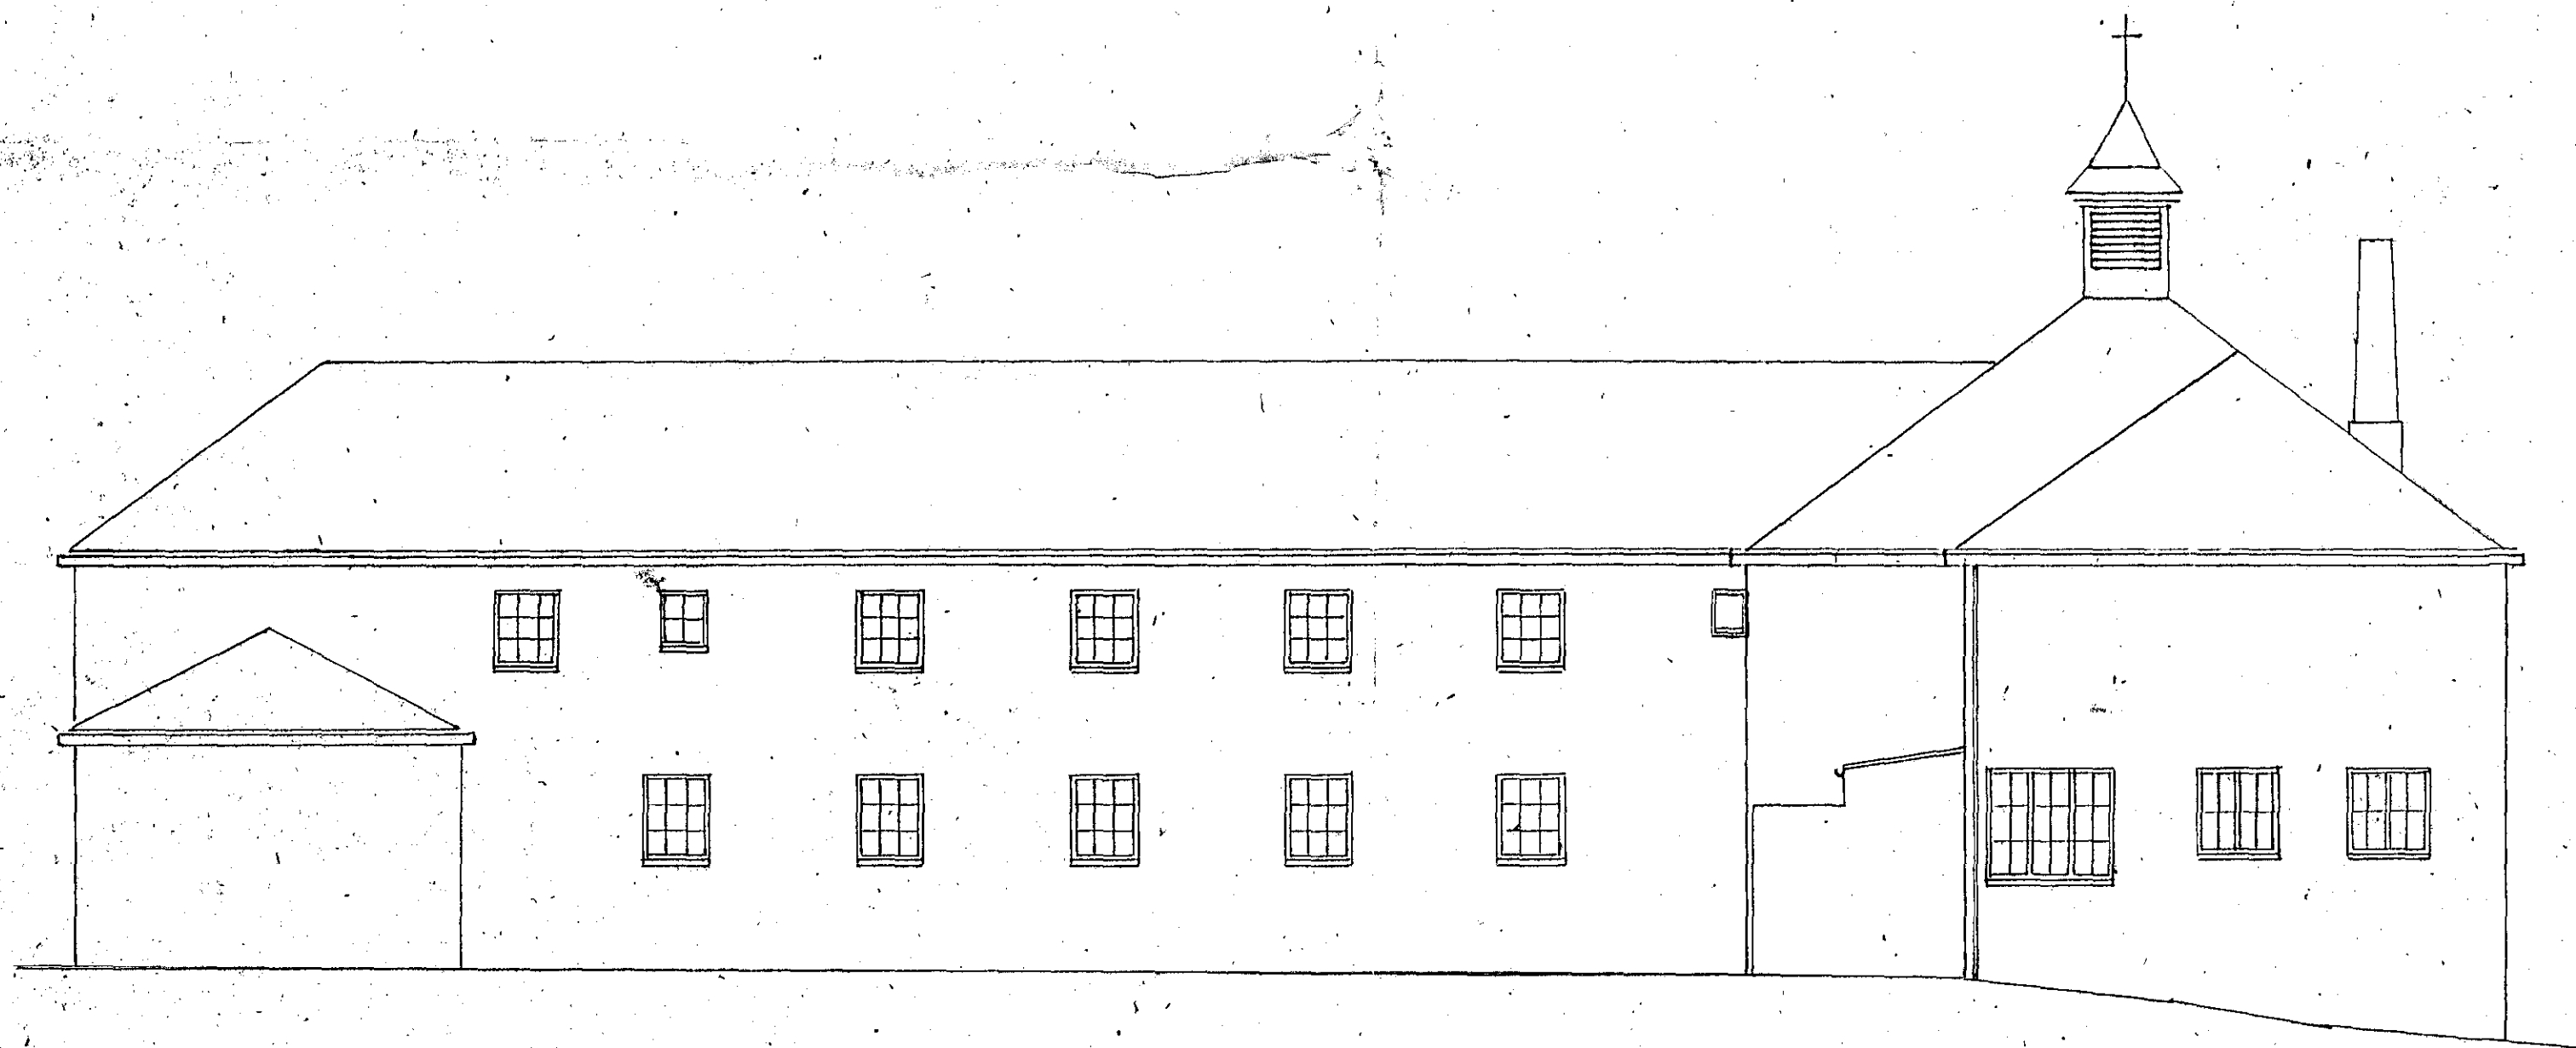

AUSTURHLÍÐ

BREYTING OG VIÐBYGGING  
KARMELKLAUSTUR  
HAFNARFIRÐI  
KVARDI 1:100. P. Gunnarsson