


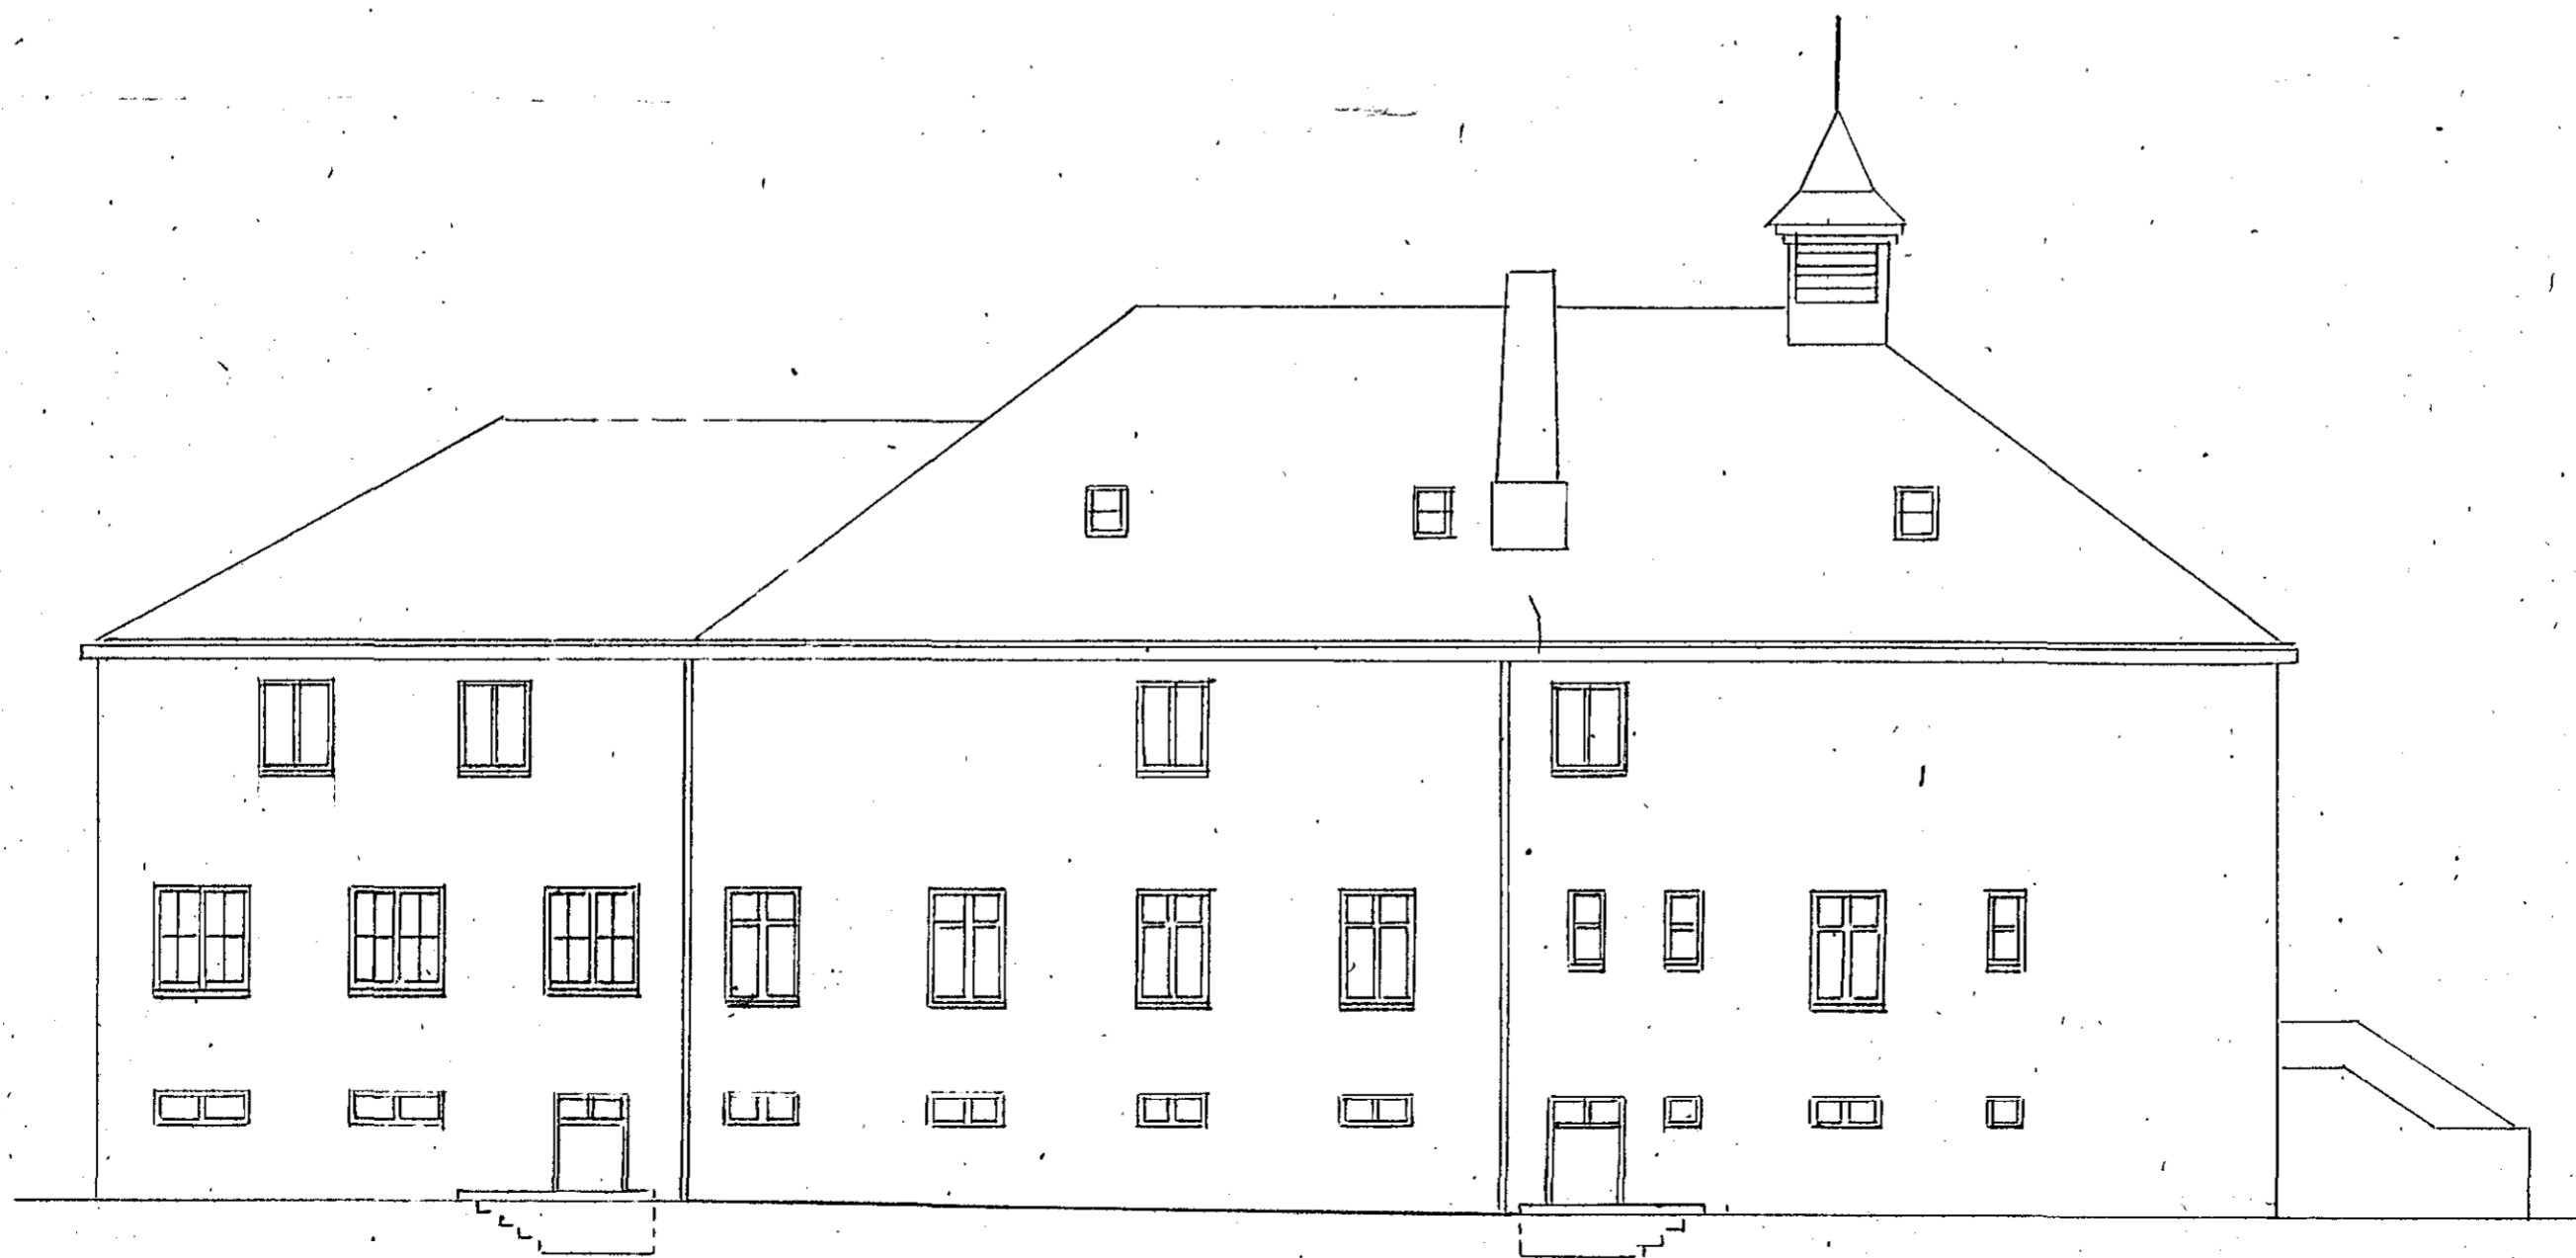

SUÐURHLIÐ



NORÐURHLIÐ

BREYTING OG VIÐBYGGING  
KARMEI KLÁUSTUR  
HAFNARFIRÐI  
KVARDI 1:100.

R. Georrgsson