



Samþykkt á fundi bygginga-
nefndar þ. 4.16. 1987

BYGGINGAFULLTRÚINN
Í HAFNARFIRÐI

[Handwritten signature]

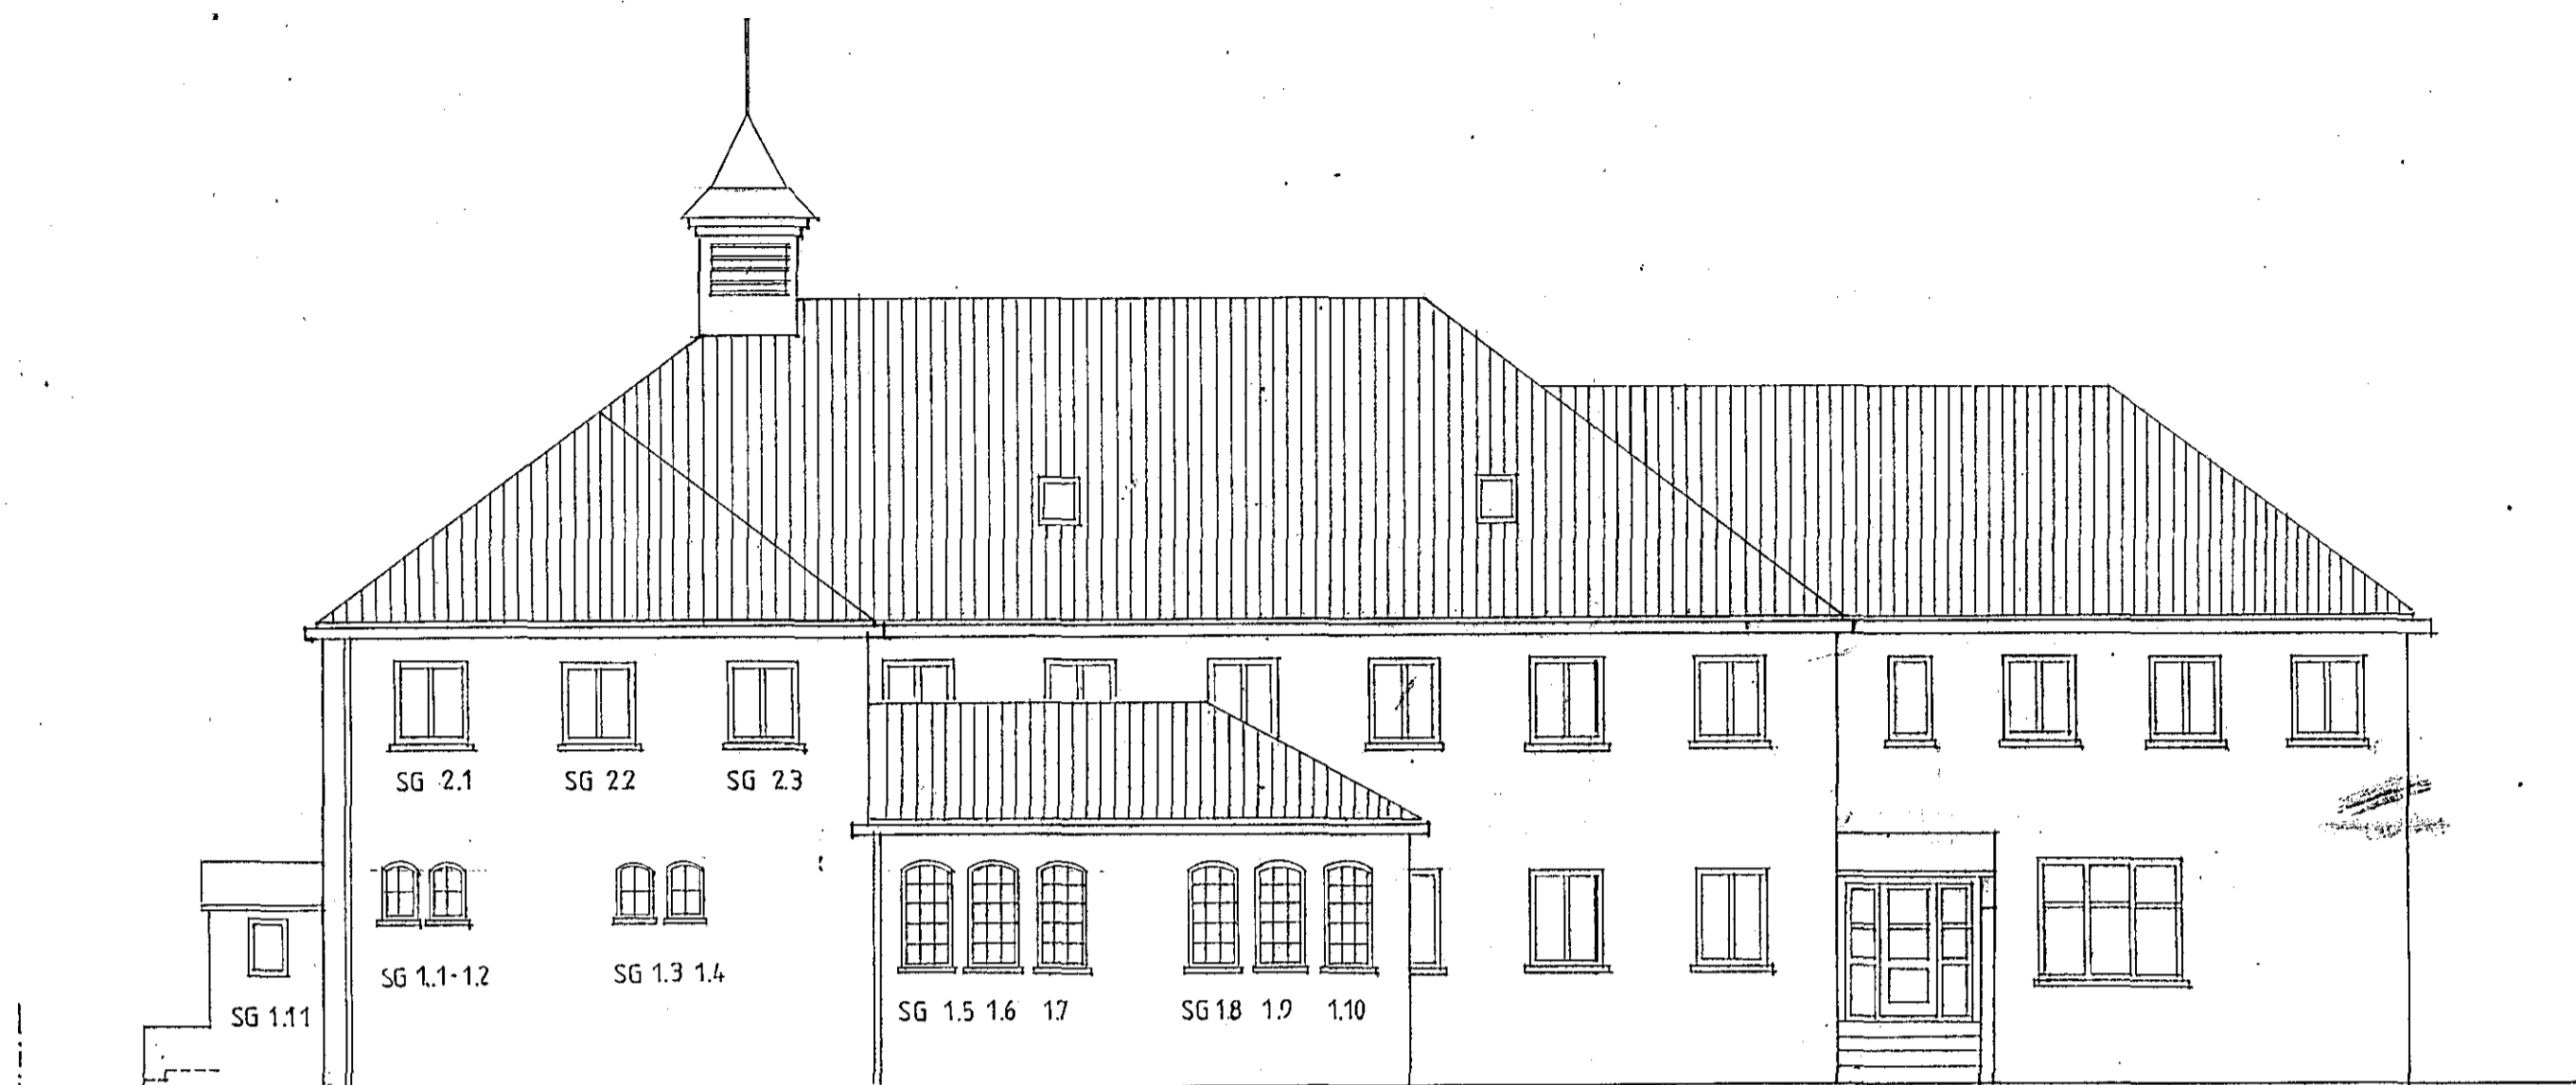

SUBURHLIÐ 1:100

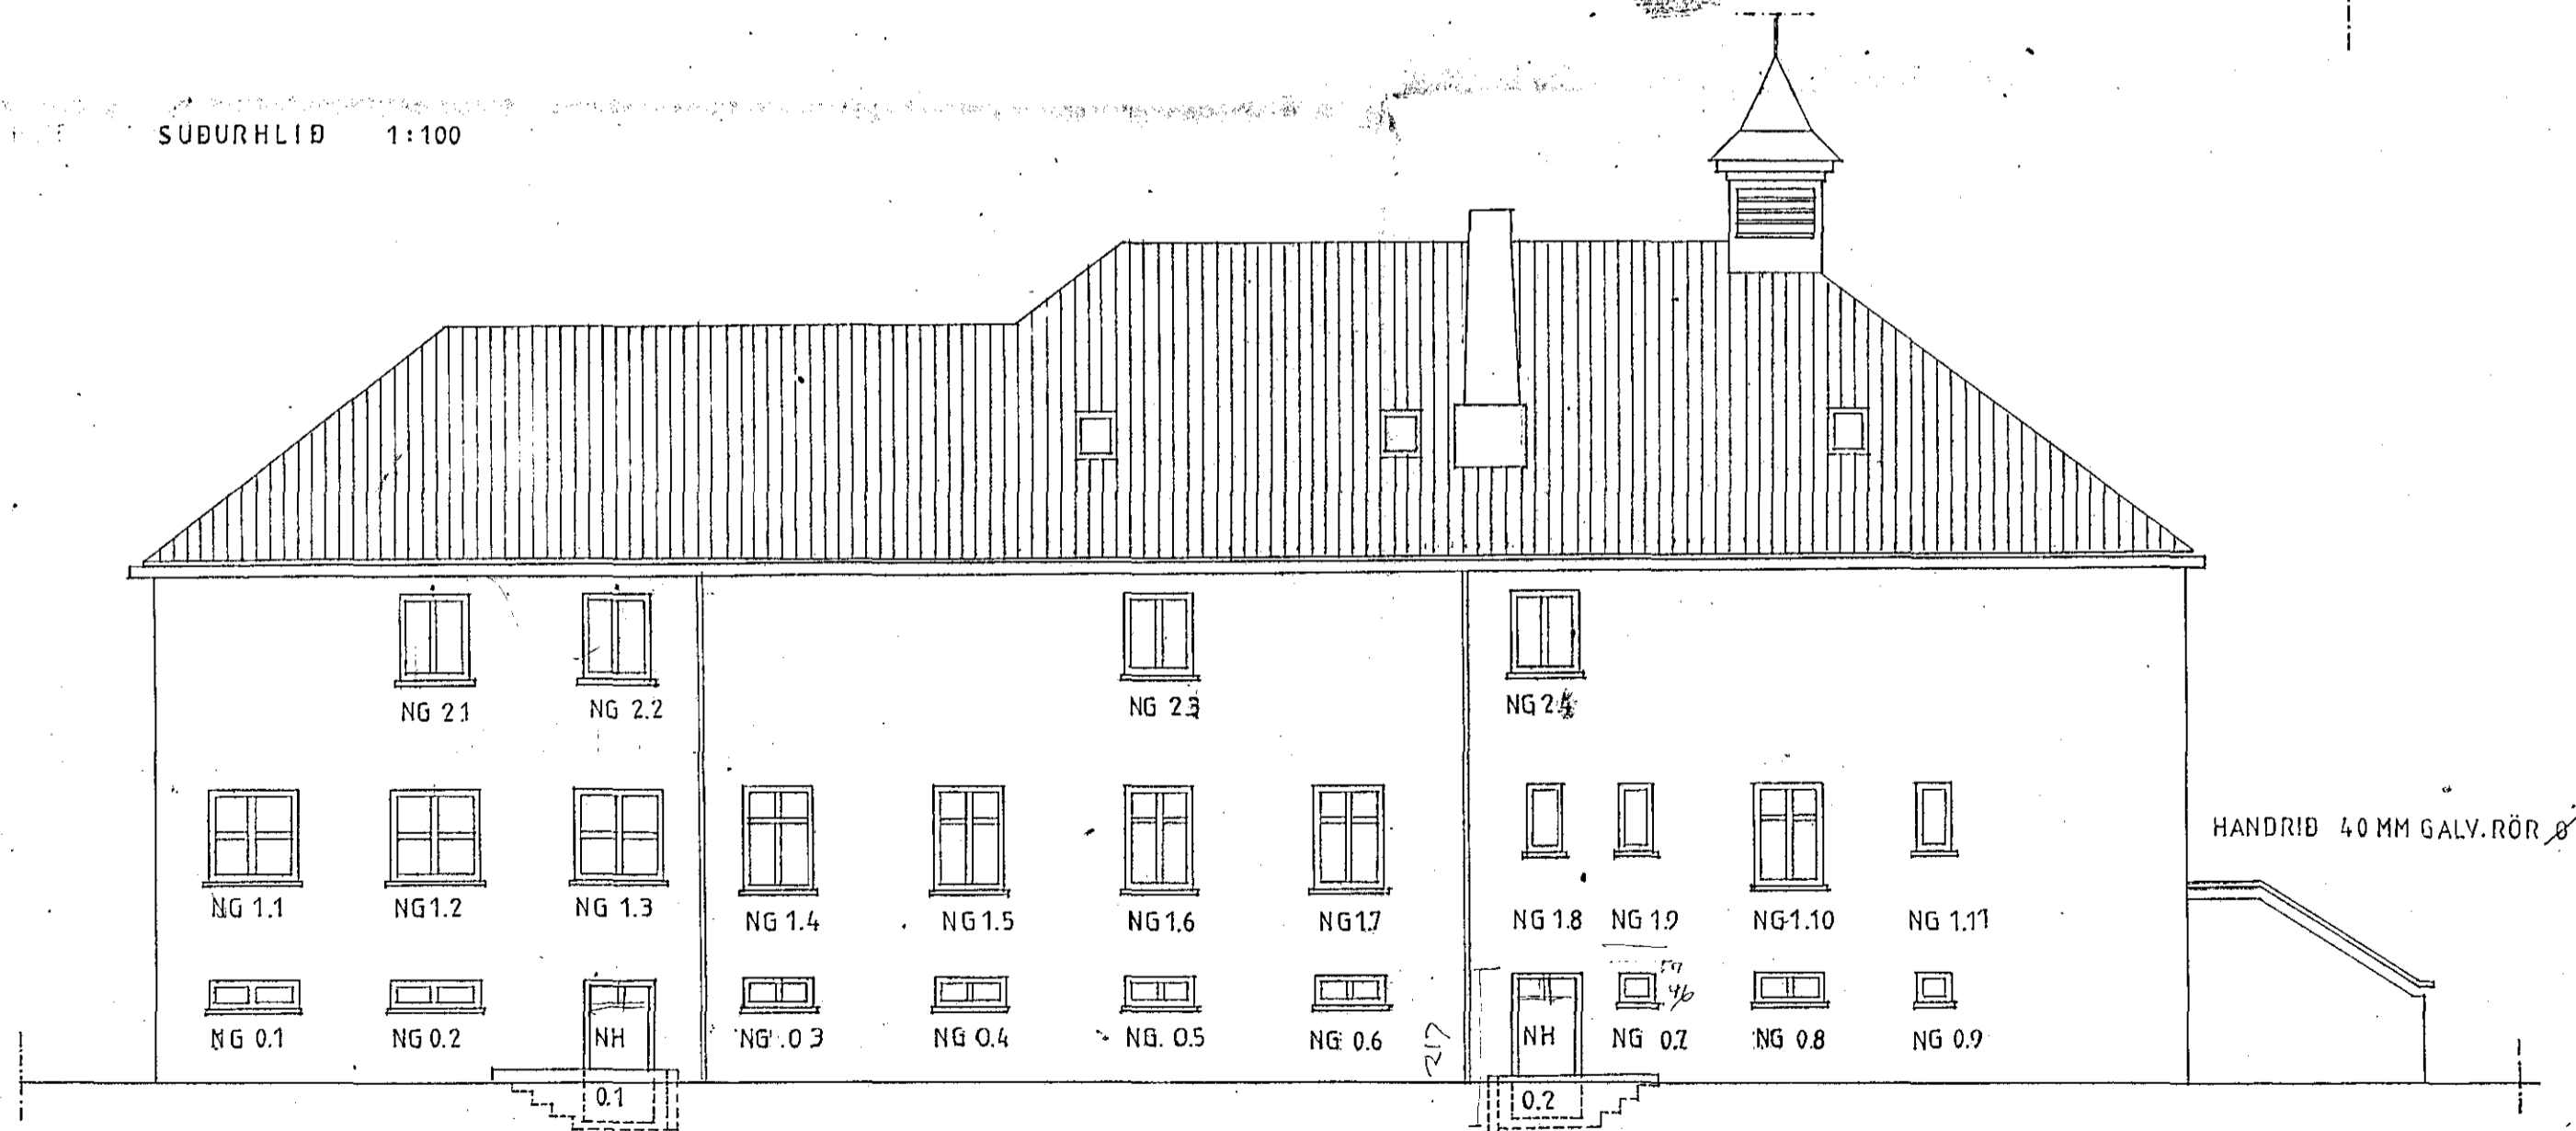

NORDURHLIÐ 1:100