

Samþykkt á fundi bygginga-
nefndar þ. 4.10.1987


BYGGINGAFULLTRÚINN
Í HAFNARFIRÐI

[Signature]


ATH HURÐ VH 1.1
HURÐ VH 1.2
ERU NÝLEG OG VERÐA
ÁFRAM

ATH. SKAL SERSTAKLEGA ATHUGA
VG. 03 VG.04

ATH. AG 0.1 AG 02
SKAL ATH. SERSTAKLEGA

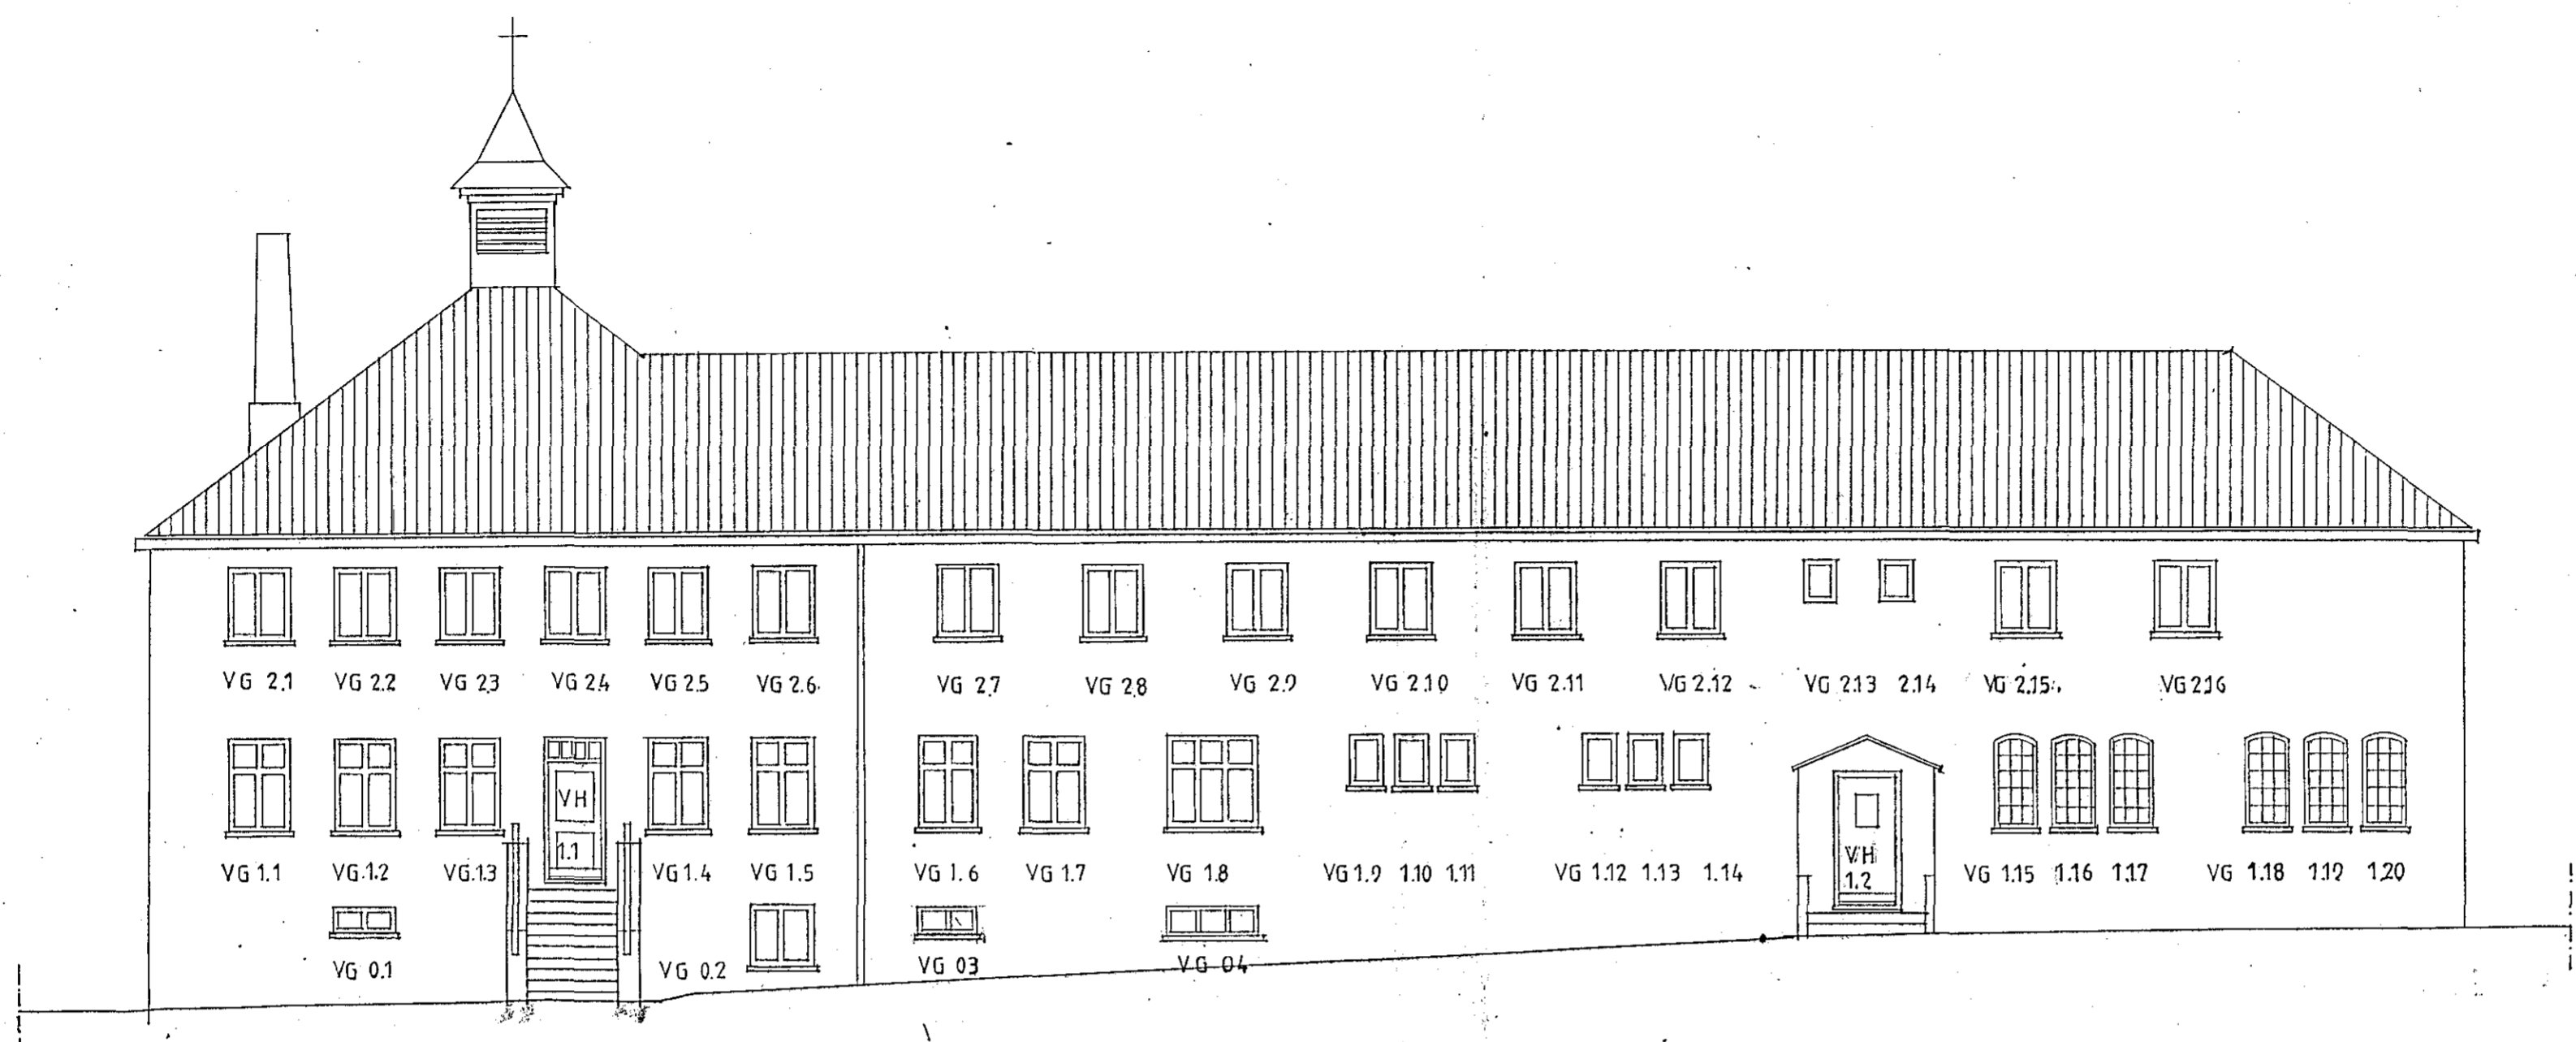

VESTURHLID 1:100

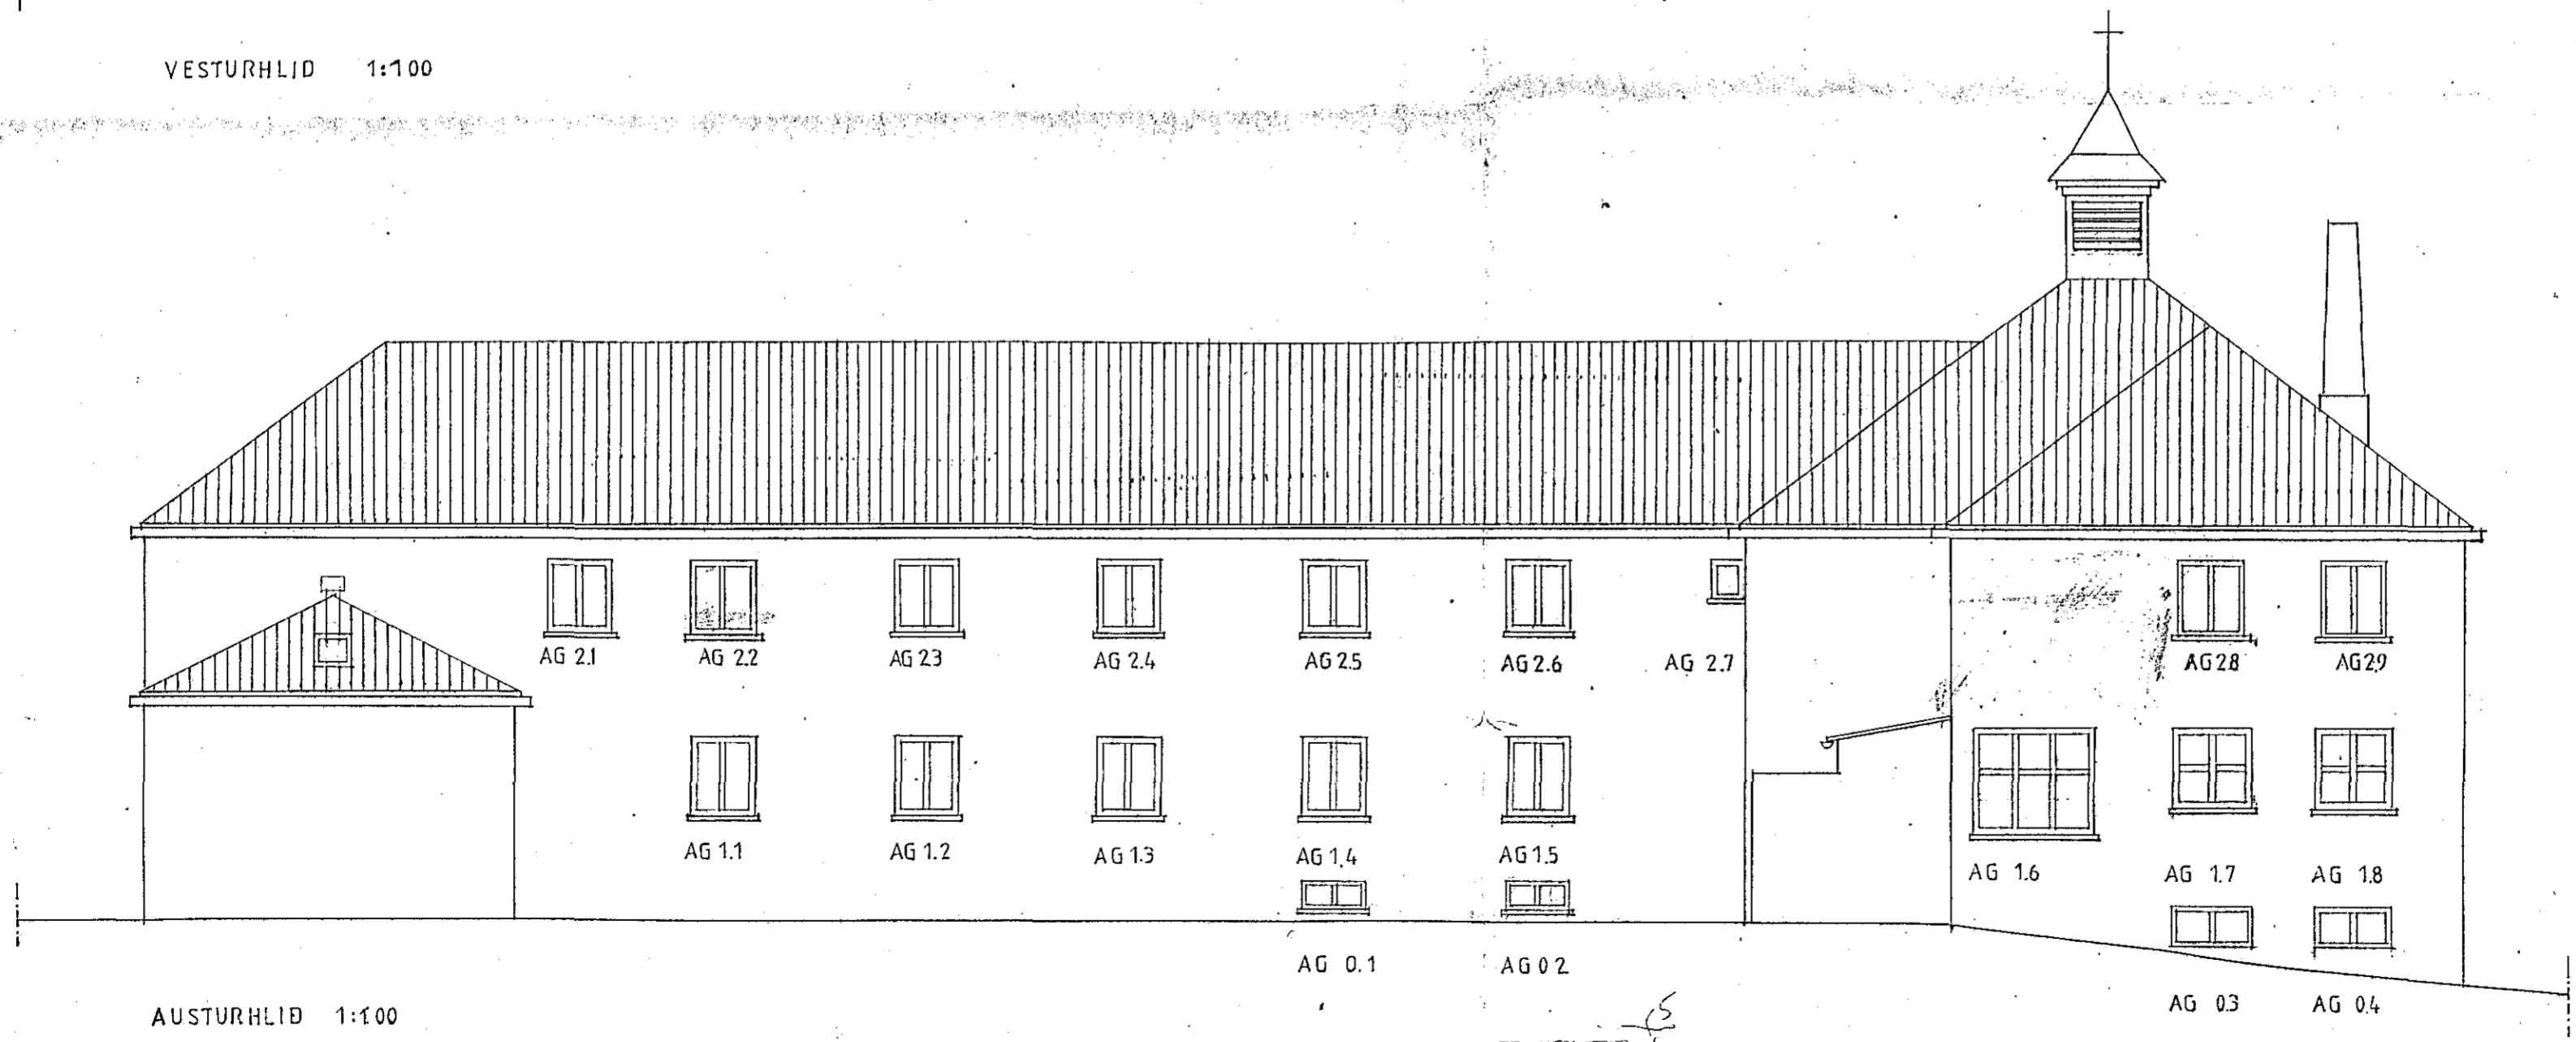

AUSTURHLID 1:100

ale.
149
57

[Signature]