PLATA YFIR KJALLARA, GRUNNMYND 1:50

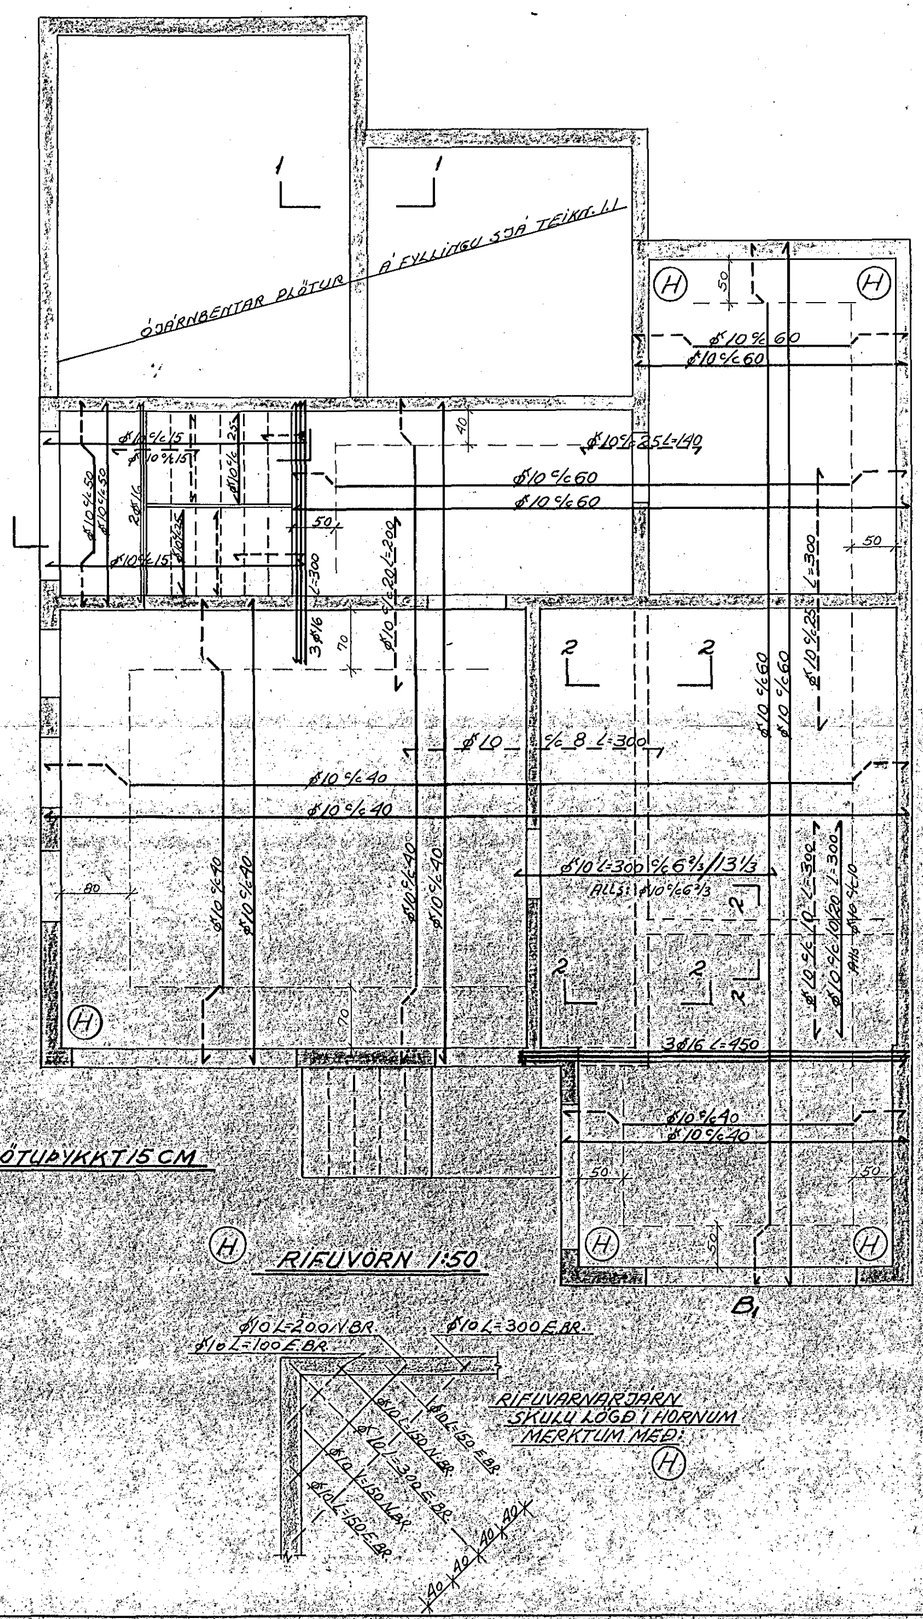

PLÖTUÞYKKT 15 CM

H RIÐUVORN 1:50

RIÐUVARNARJÁRN SKULU LÖGÐ Í HORNUM MERKTUM MEÐ: H

SNIÐ 1-1 1:20

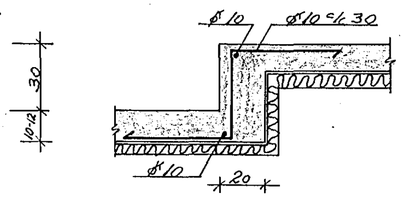

SNIÐ 2-2 1:20

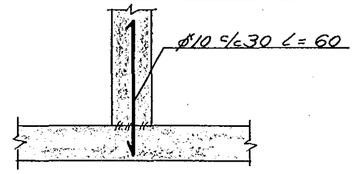

SNIÐ Í STIGA 1:20

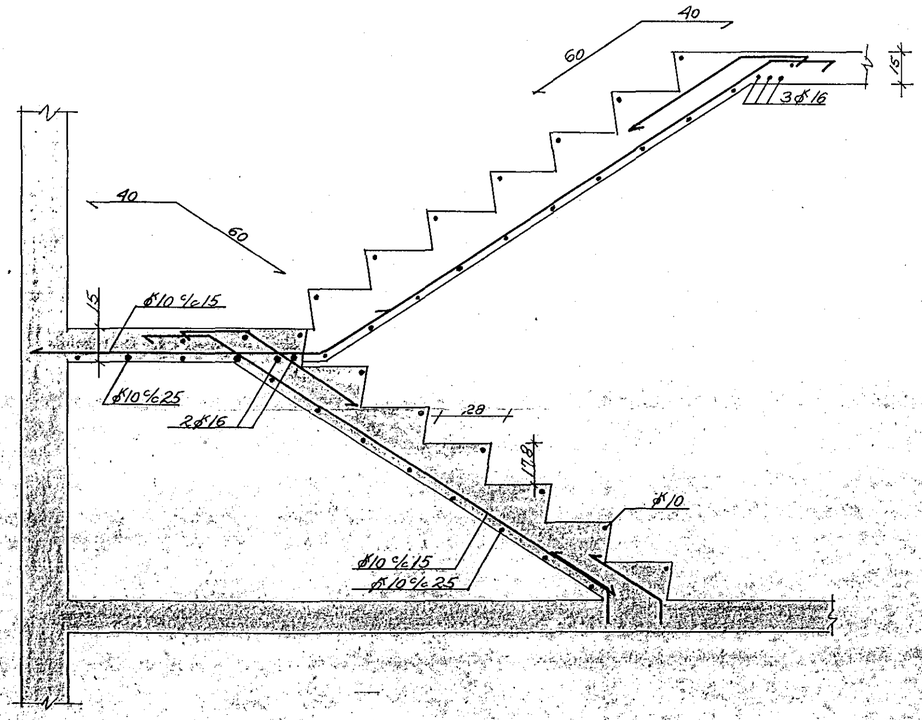

BITI B1, SNIÐ 1:20

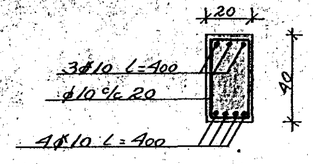

HALLDÓR HANNESSON BYGGINGAFULLTRÚINN

ÖLDUSLÓÐ 39 HAFNARFIRÐI	HAFNARFIRÐI MAÍ 1982
JÁRNBENDING. PLATA YFIR KJALLARA STIGAR	TEIKNING NR. 1.2.
	REIKN. HHH TEIKN. HHH
HALLDÓR HANNESSON BYGG.VERKFR. GUNNARSSUNDI 10 HAFNA[redacted]	