

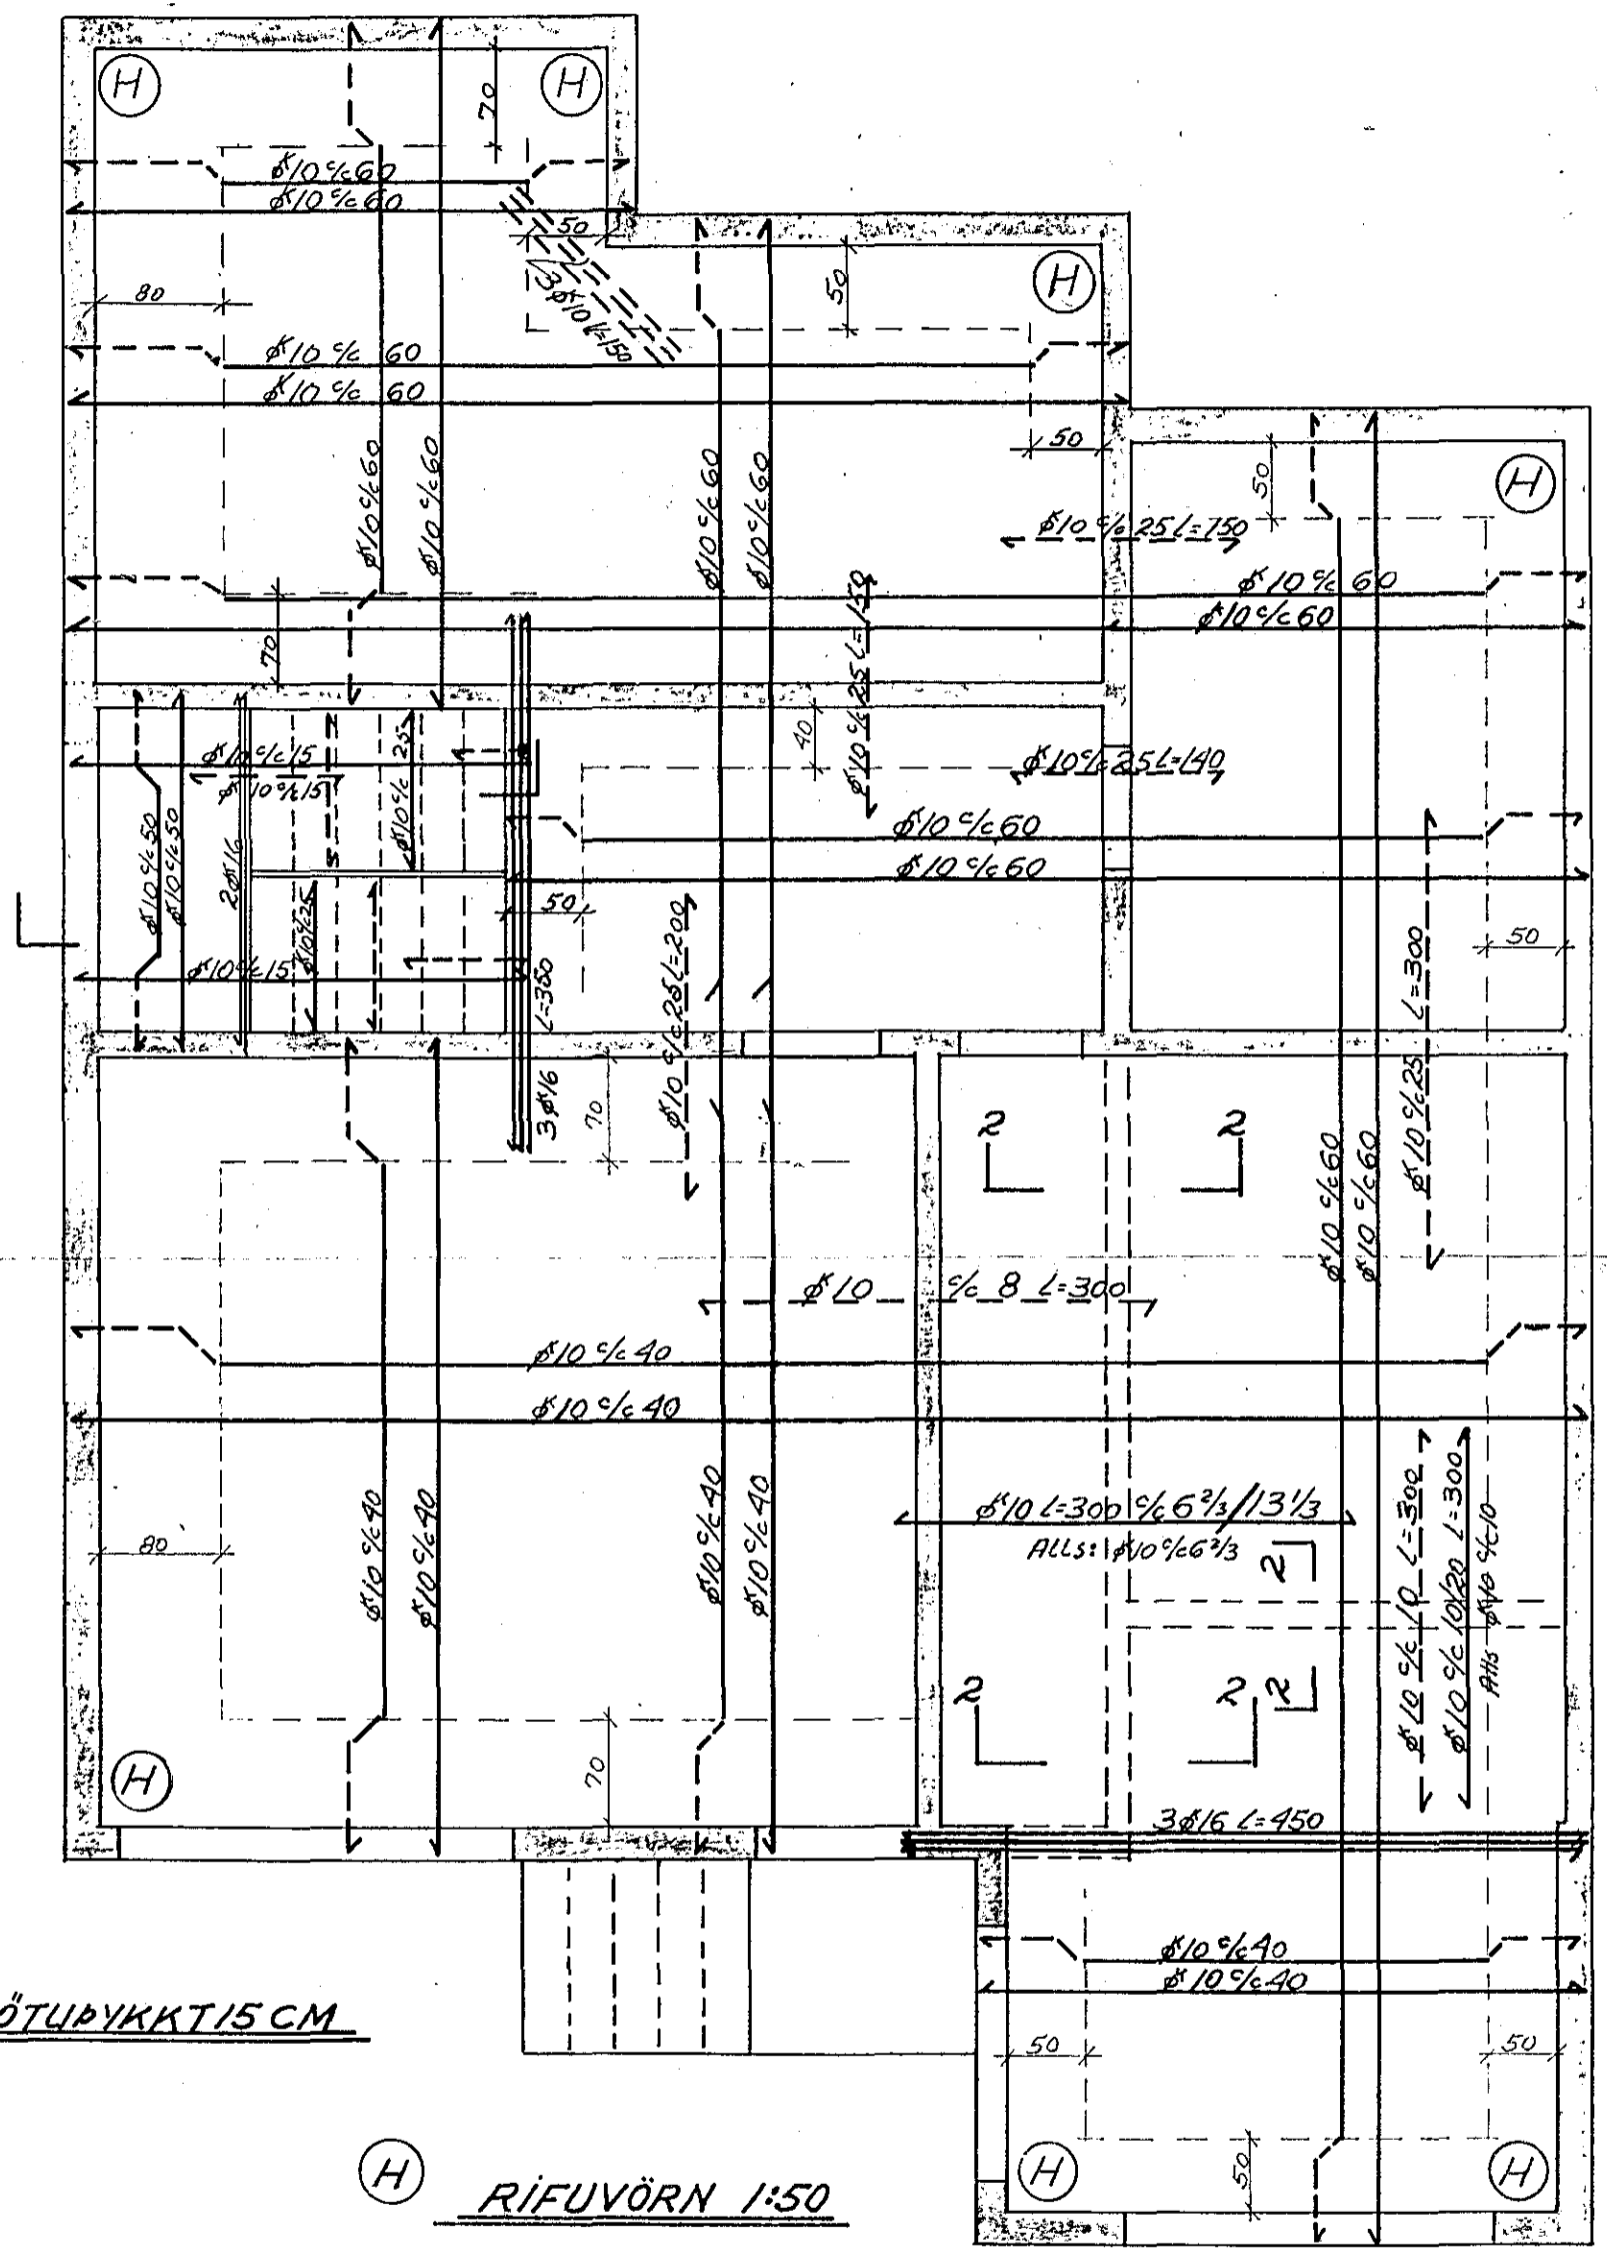


PLATA YFIR KJALLARA, GRUNNMYND 1:50


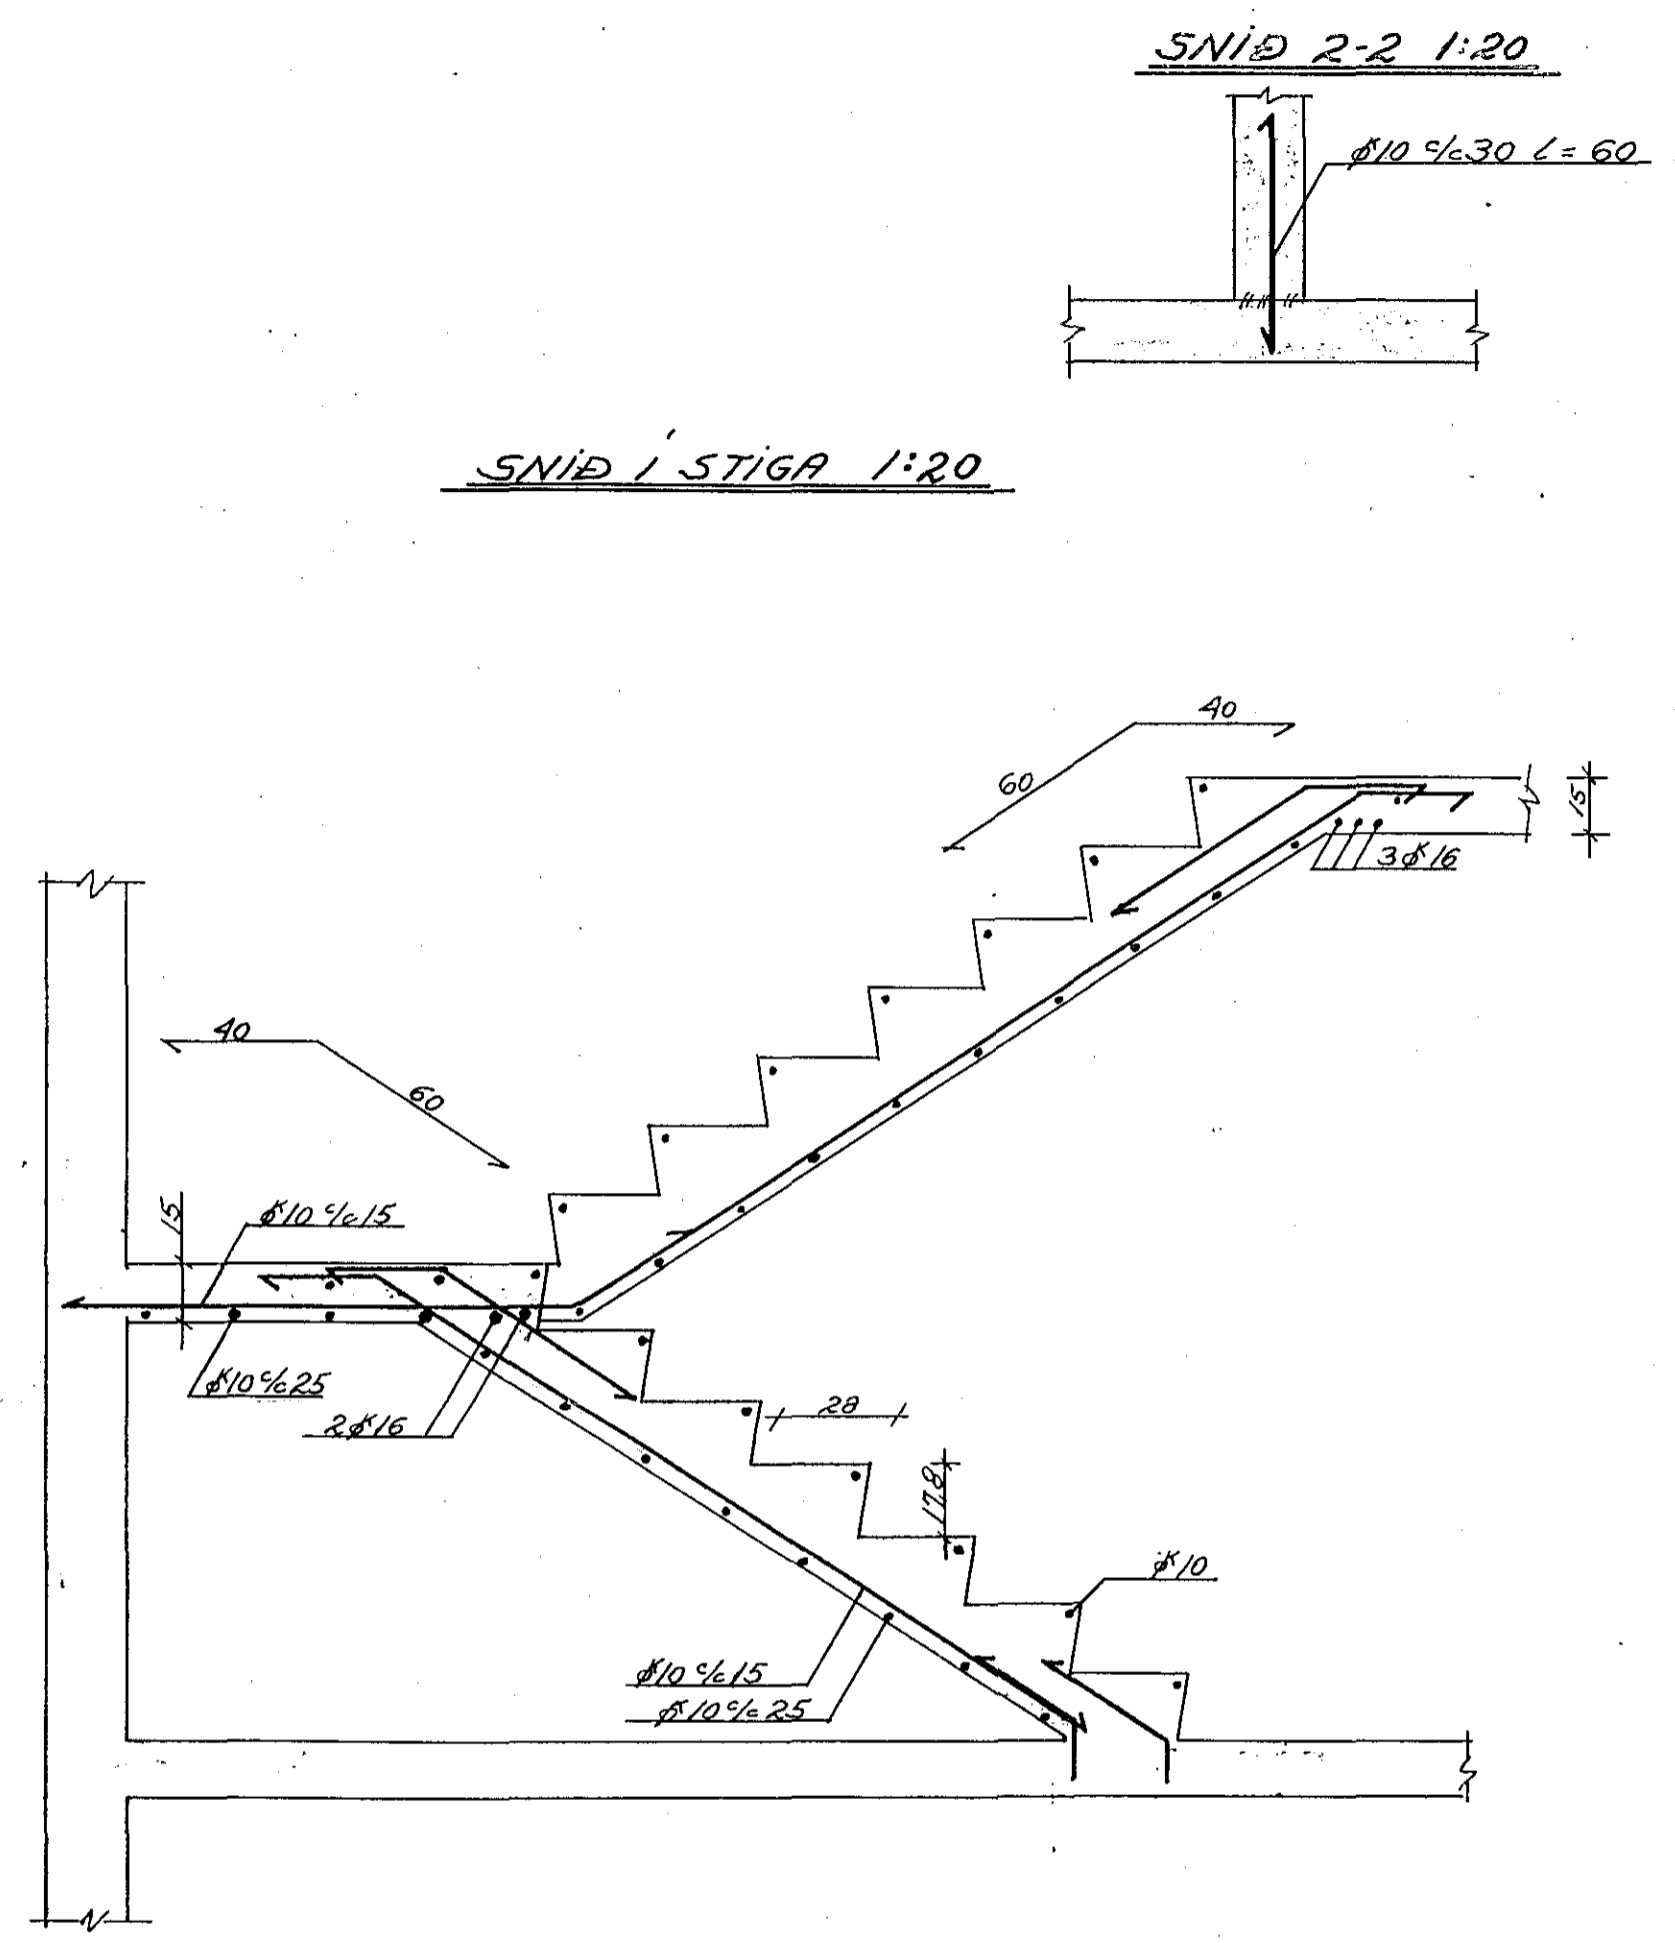


PLÖTUBYKKT 15 CM

H RÍFUVÖRN 1:50

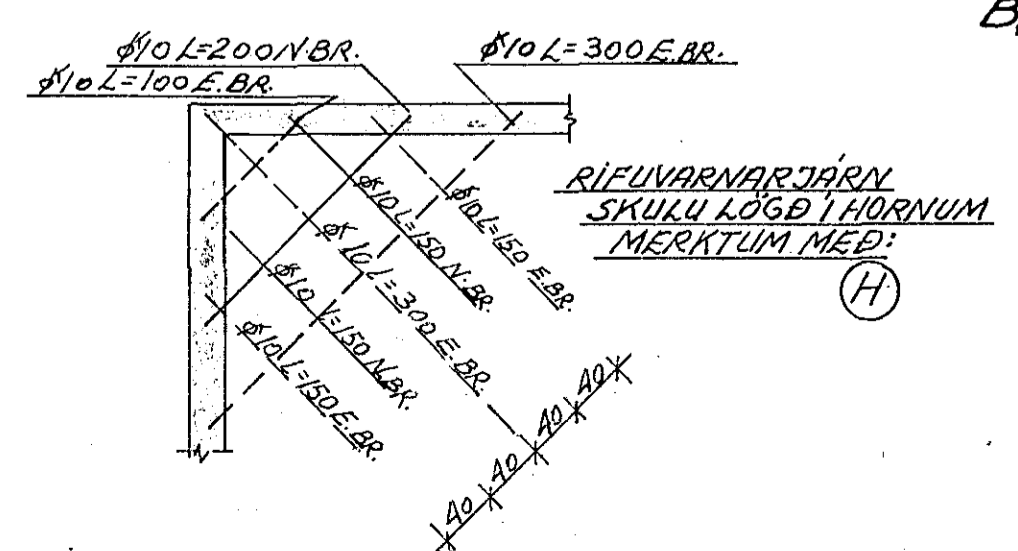

Biti B1 SNID 1:20

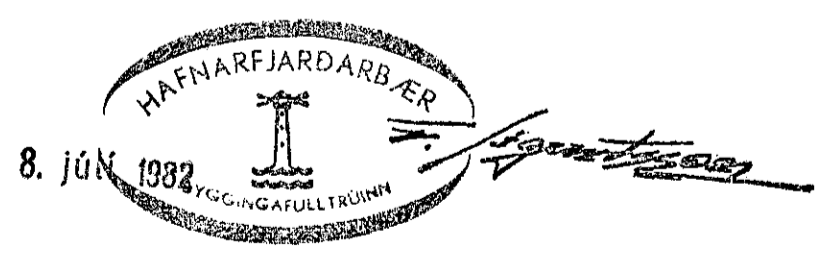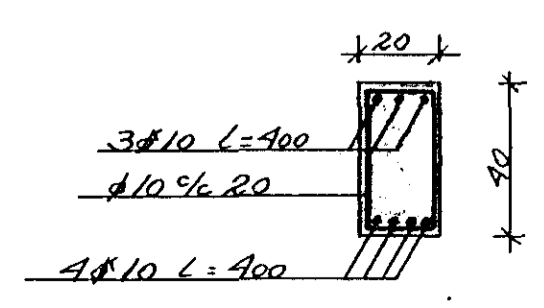

ÖLDUSLÓÐ 43 HAFNARFIRÐI	HAFNARFIRÐI MAÍ 1982
JÄRNBENDING. PLATA YFIR KJALLARA	TEIKNING NR. 1.2.
STIGAR	REIKN. J.H.P. TEIKN. J.H.P.
HALLDÓR HANNESSON BYGG.VERKFR. GUNNARSSUNDI 10 HAFNARFIRÐI	