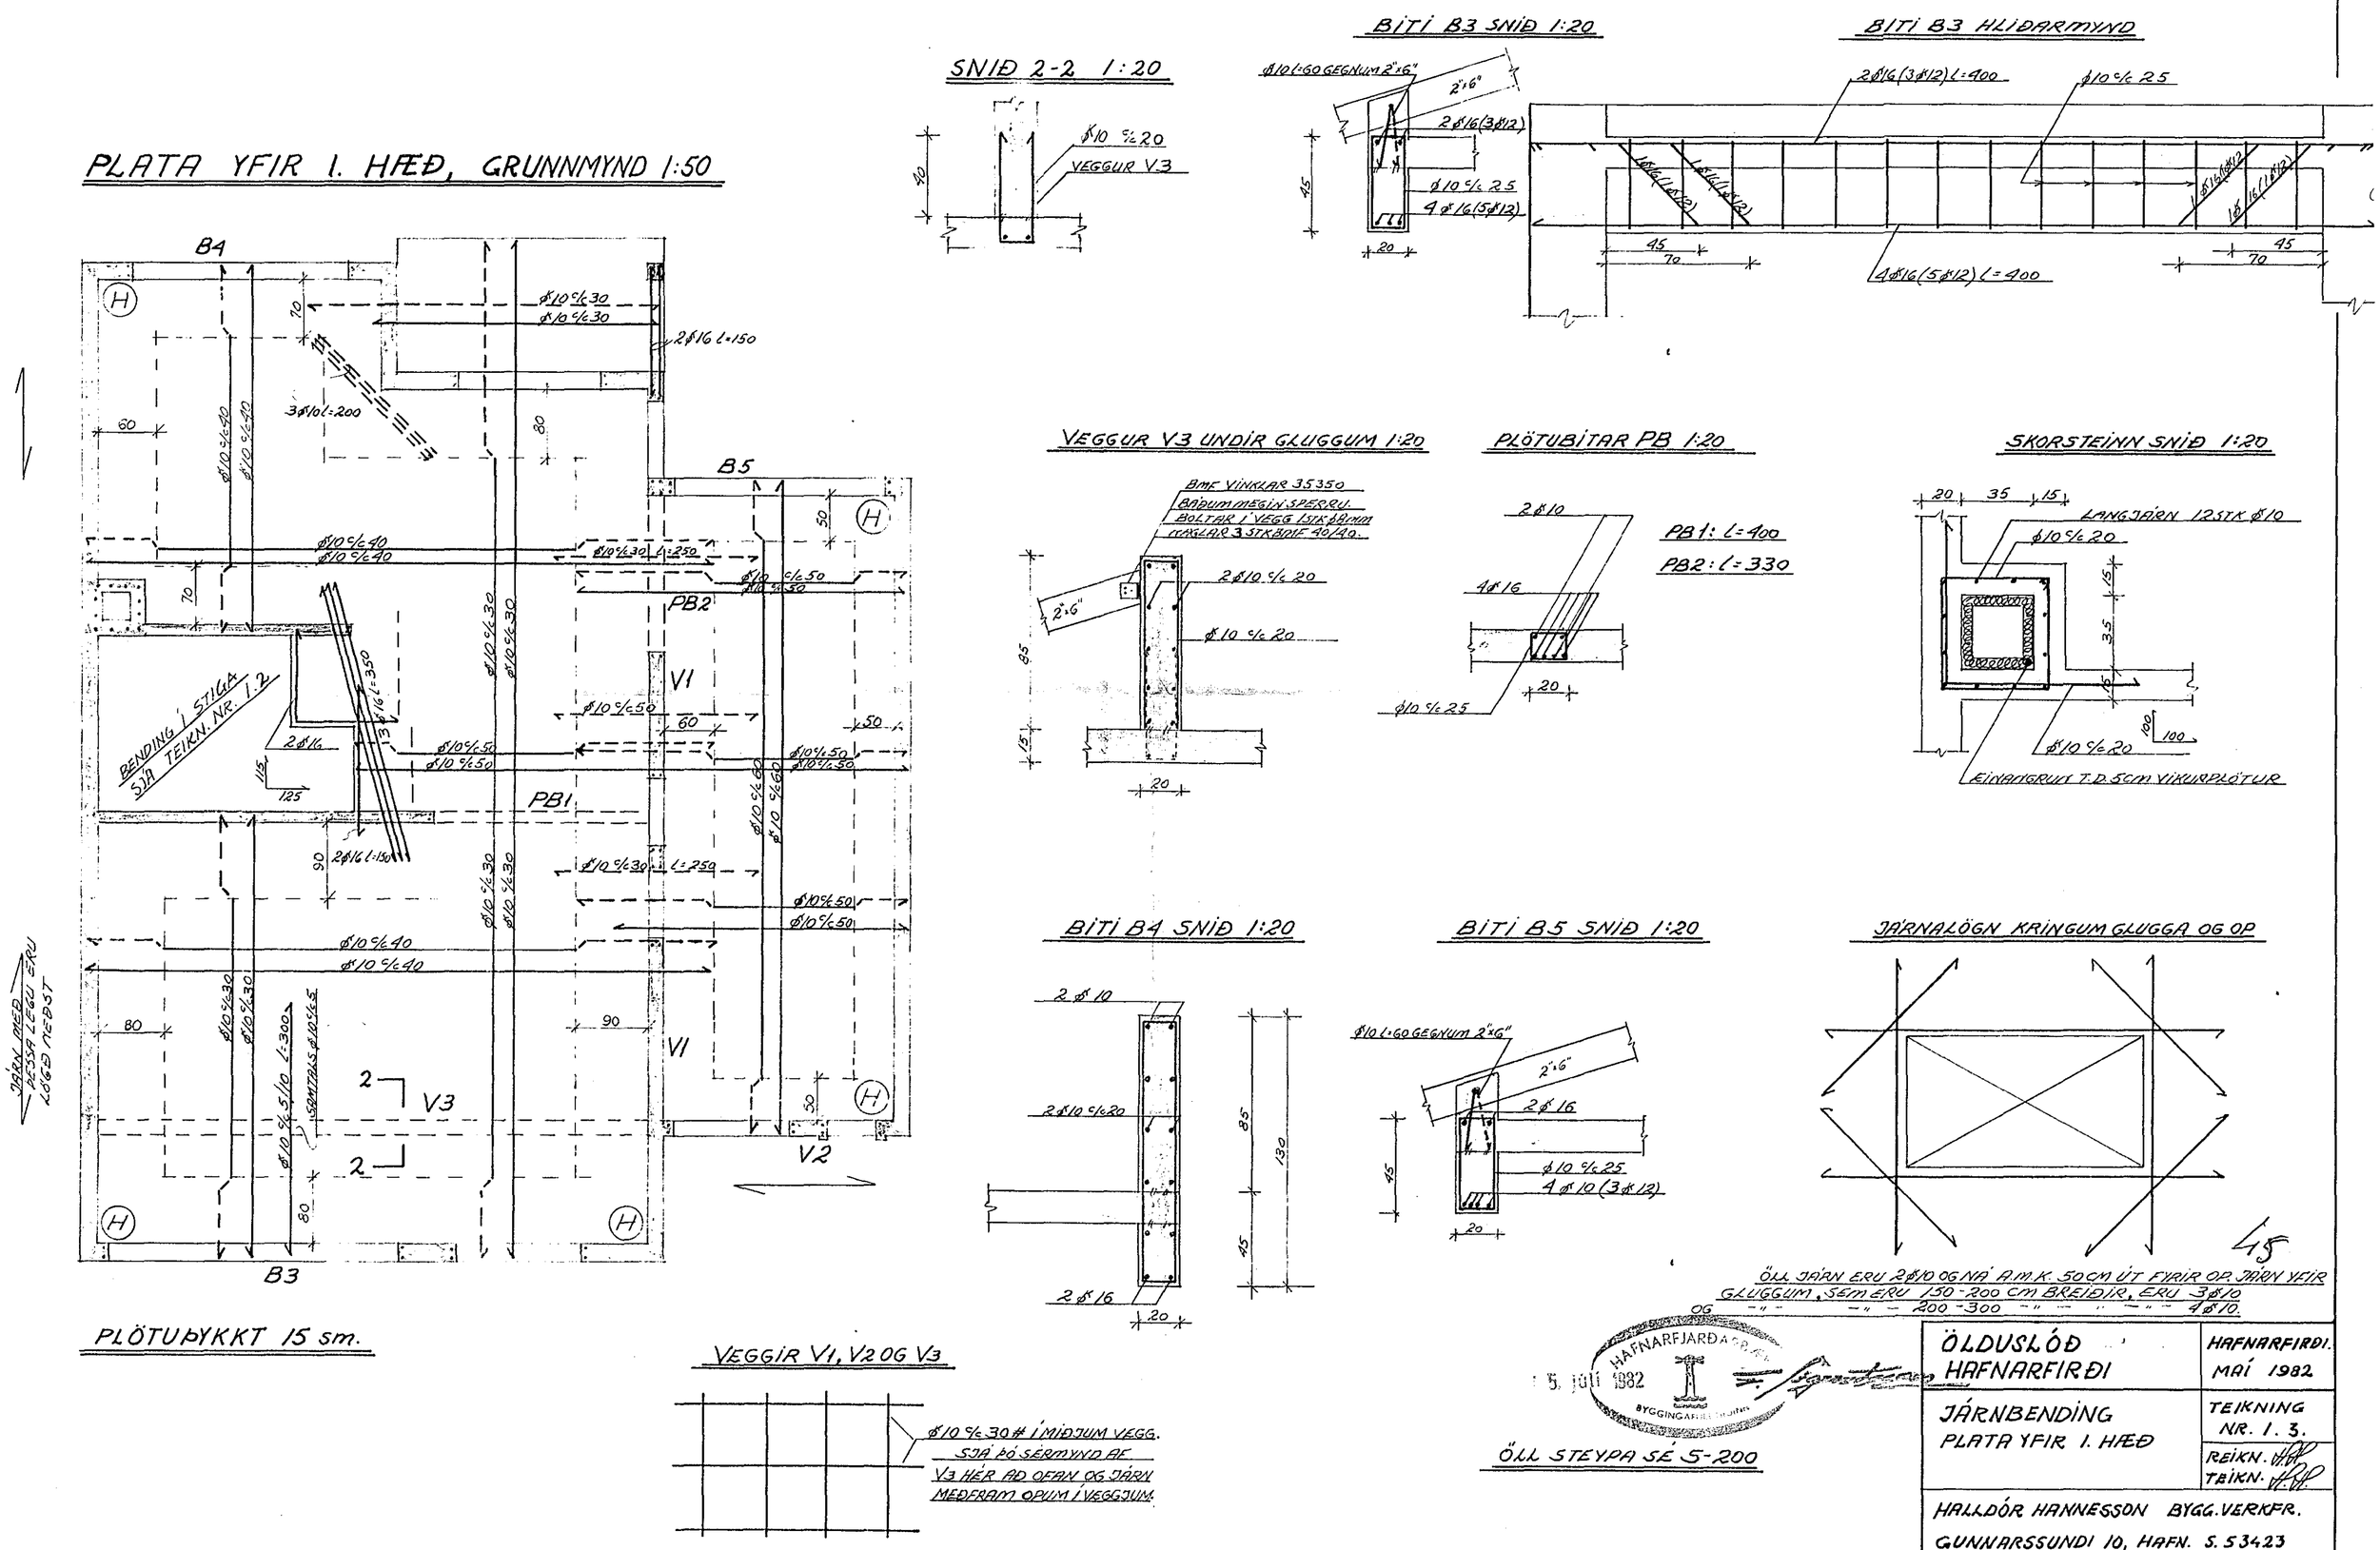
PLATA YFIR 1. HÆÐ, GRUNNMYND 1:50
B4
B5
B3
PB1
PB2
V1
V2
V3
BENDING Í STIGA SJÁ TEIKN. NR. 1.2
JÁRN MEÐ PESSA LEGU ERU LÓGÐ MEÐST
PLÖTUÞYKKT 15 sm.
SNIÐ 2-2 1:20
VEGGUR V3
BITI B3 SNIÐ 1:20
BITI B3 HLIÐARMYND
VEGGUR V3 UNDIR GLUGGUM 1:20
PLÖTUBITAR PB 1:20
PB1: l=400
PB2: l=330
SKORSTEINN SNIÐ 1:20
LANGJÁRN 12STK ø10
EINANGRUN T.D. 5cm VIKURPLÖTUR
BITI B4 SNIÐ 1:20
BITI B5 SNIÐ 1:20
JÁRNALÖGN KRINGUM GLUGGA OG OP
VEGGIR V1, V2 OG V3
ø10 c/c 30# Í MIÐJUM VEGG. SJÁ Þó SÉRMYND AF V3 HÉR AÐ OFAN OG JÁRN MEÐFRAM OPUM Í VEGGJUM.
ÖLL STEYPA SÉ S-200
ÖLL JÁRN ERU 2ø10 OG NÁ A.M.K. 50CM ÚT FYRIR OP. JÁRN YFIR GLUGGUM, SEM ERU 150-200 CM BREIÐIR, ERU 3ø10 OG -"- -"- 200-300 -"- -"- -"- 4ø10.
HAFNARFJARÐARBÆR
5. JÚLÍ 1982
BYGGINGAFRÆÐIDEILD
ÖLDUSLÓÐ HAFNARFIRÐI
HAFNARFIRÐI. MAÍ 1982
JÁRNBENDING PLATA YFIR 1. HÆÐ
TEIKNING NR. 1. 3.
REIKN.
TEIKN.
HALLDÓR HANNESSON BYGG. VERKFR.
GUNNARSSUNDI 10, HAFN. S. 53423