



GRUNNMYND HÚSS 1:50

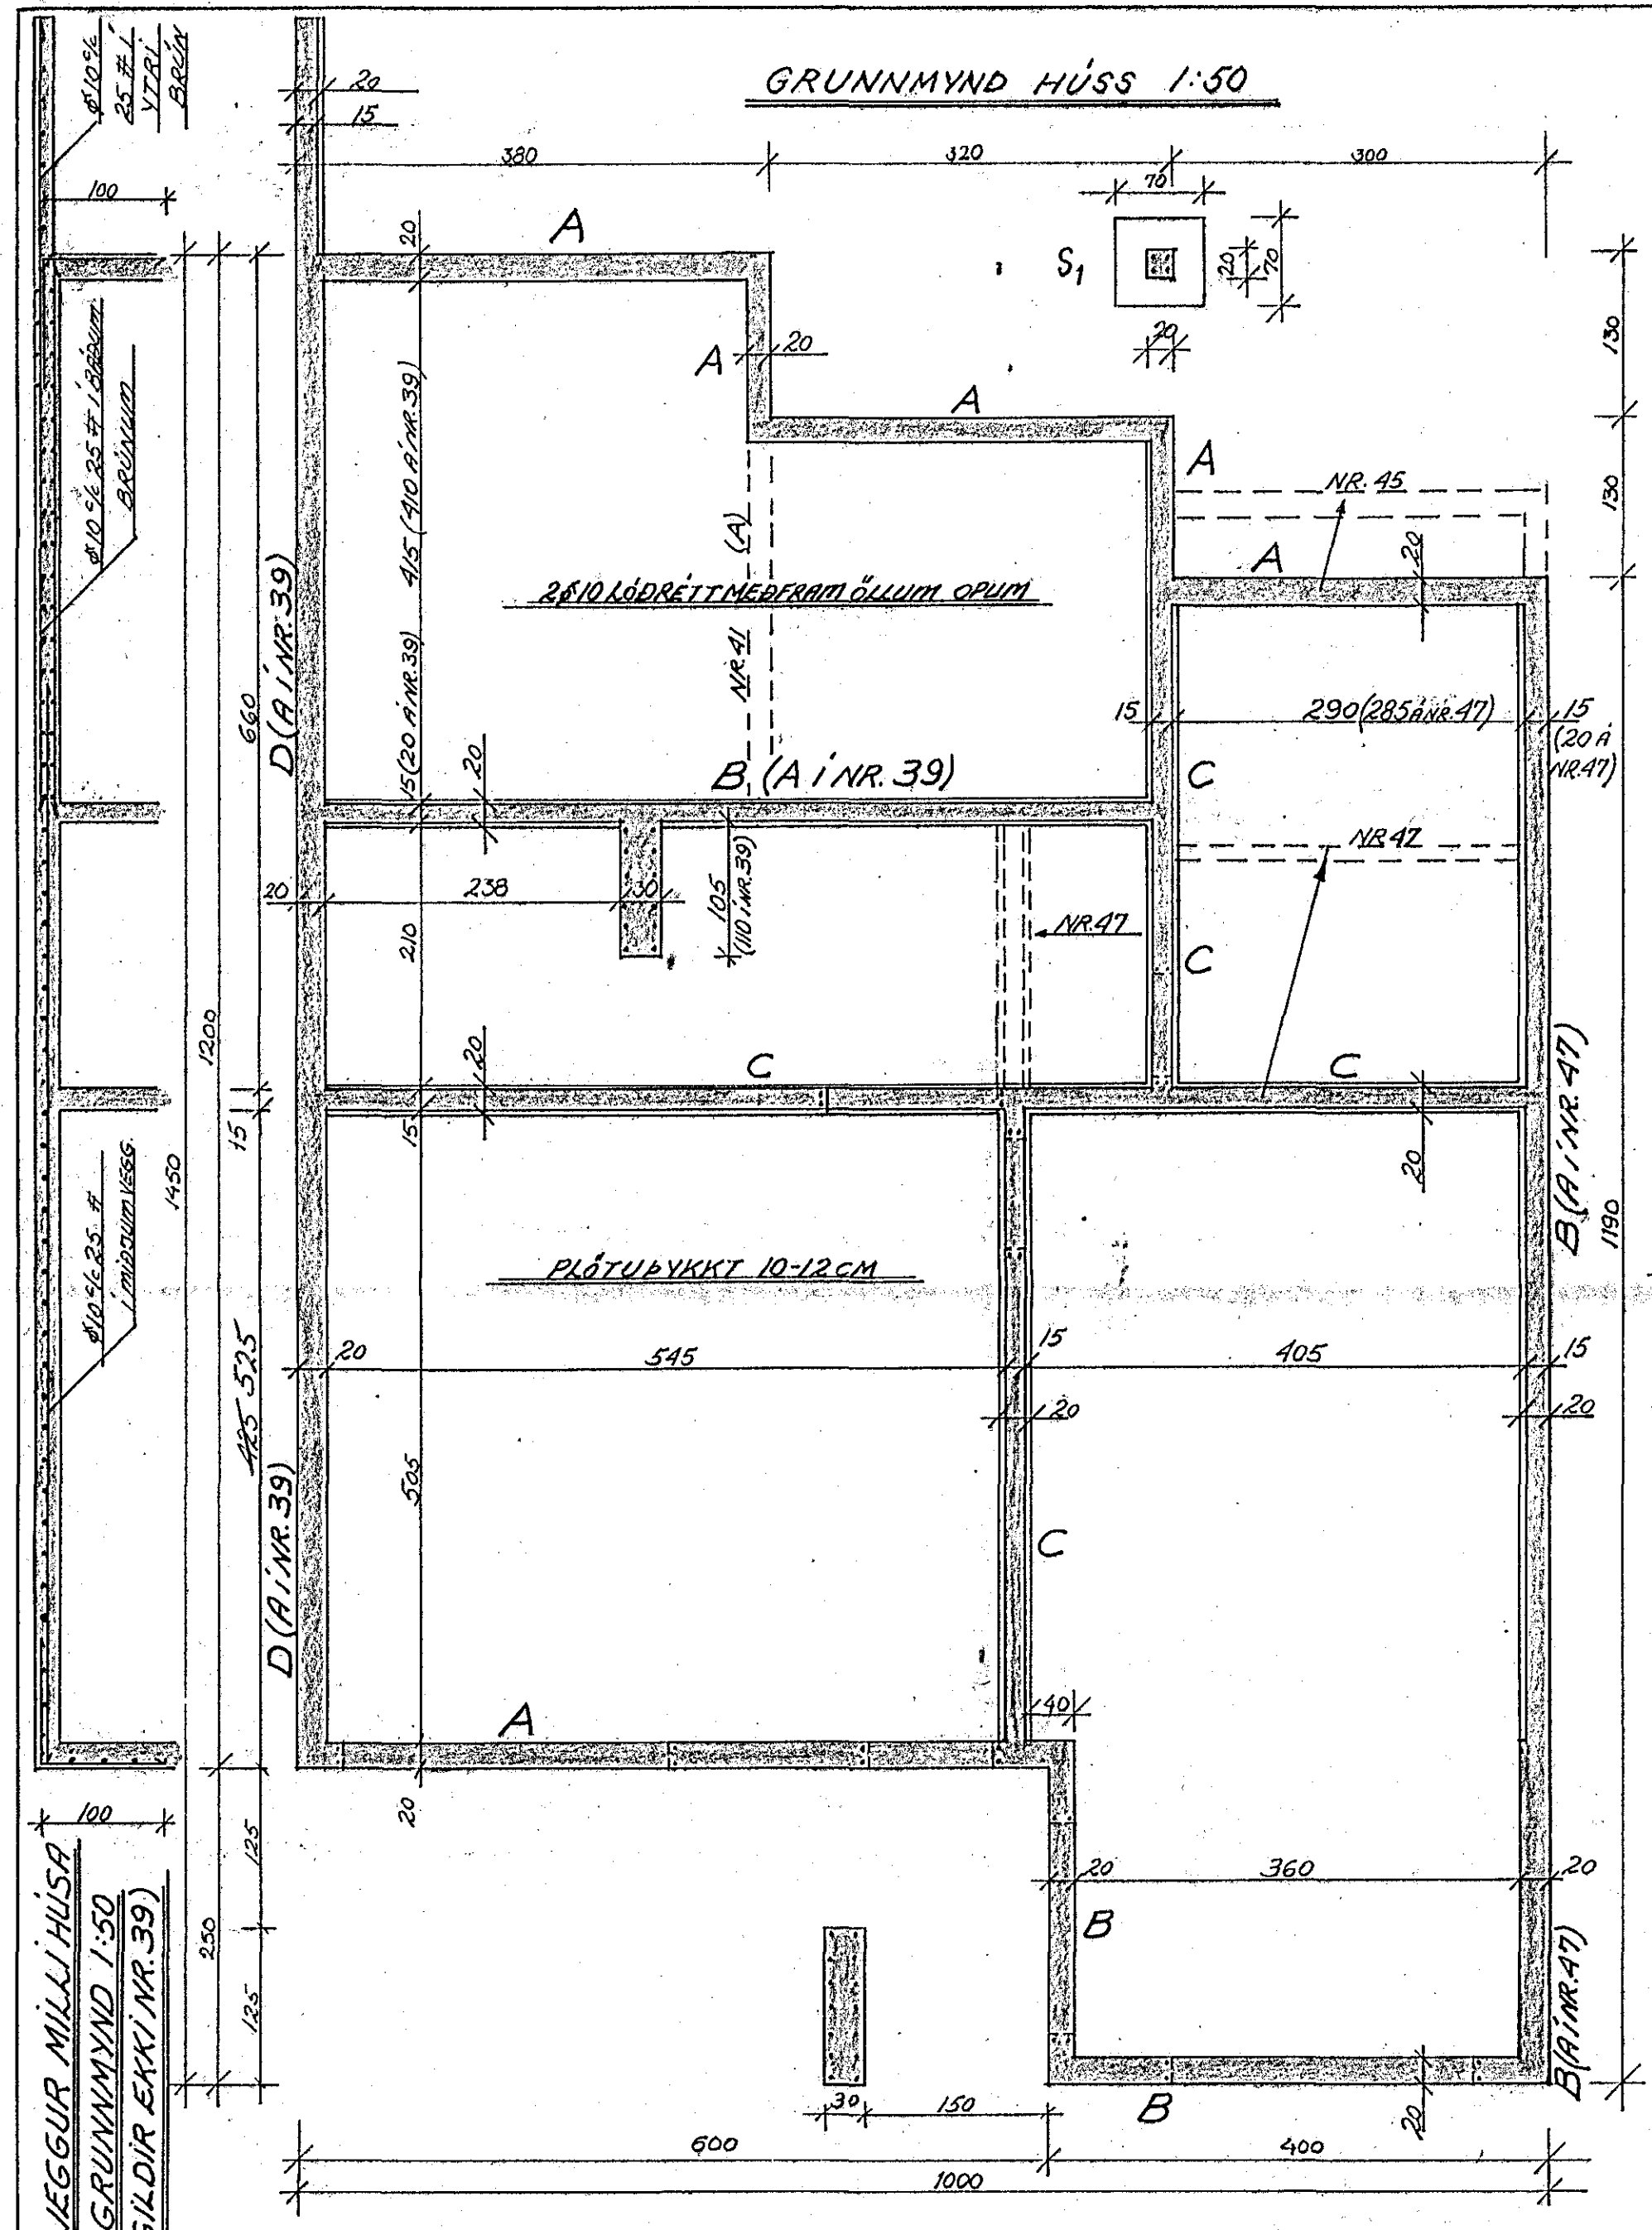


VEGGIR, B 1:20

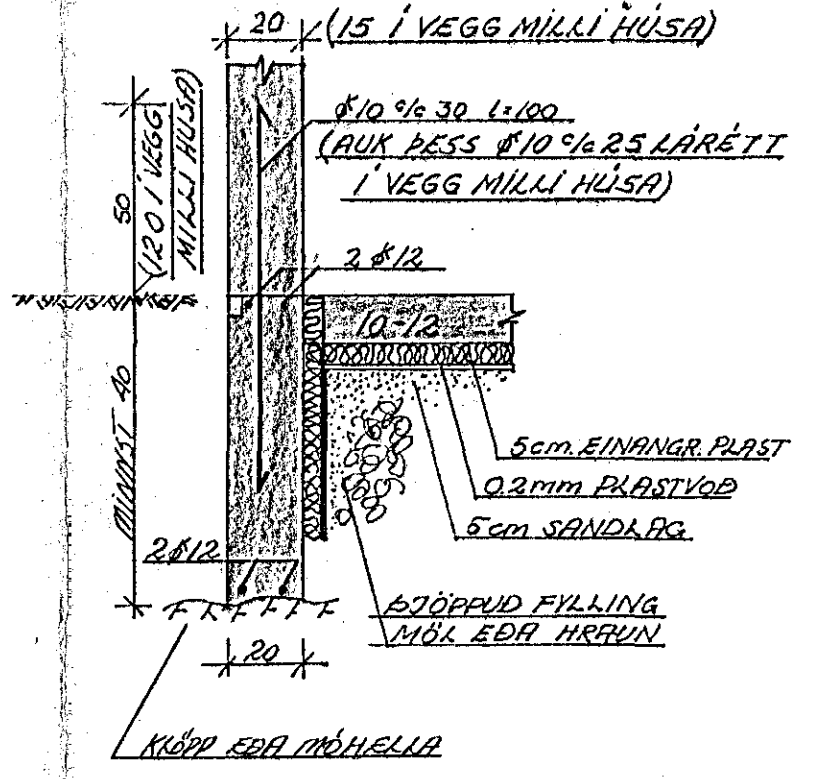


VEGGIR, A GRUNNMYND 1:20


ÞESSIR VEGGIR FÁ EINHLEIDA JARÐÞRYSTING. SKAL KOMA JÄRNAGRIND Í ÞÁ BRÚN, SEM FRA FYLINGUNNI SÝNR, MYNDIN SÝNIR HVERNIG ÞESSIR VEGGIR ERU BUNDNIR ÞAR SEM ÞEIR TENGJAST ÖÐRUM VEGGJUM, Þ.E. ÞAKRAGRIND 1M. Í HINNI VEGGRUNINI.

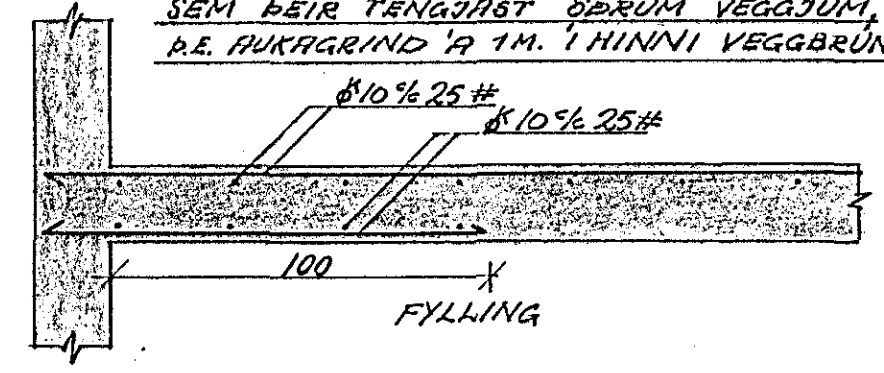


SNID Í VEGGI A

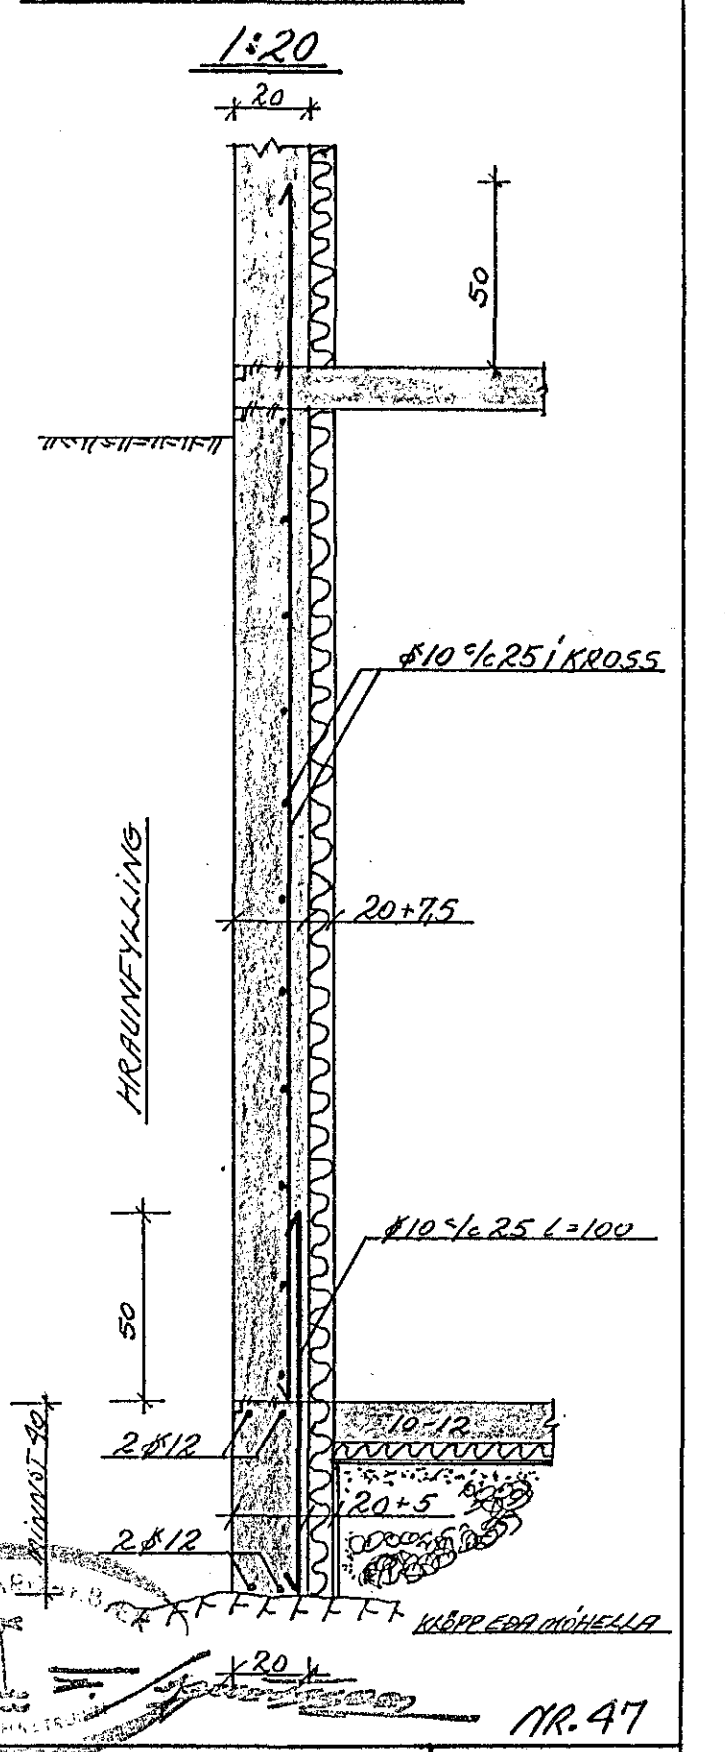


VEGGIR C 1:20

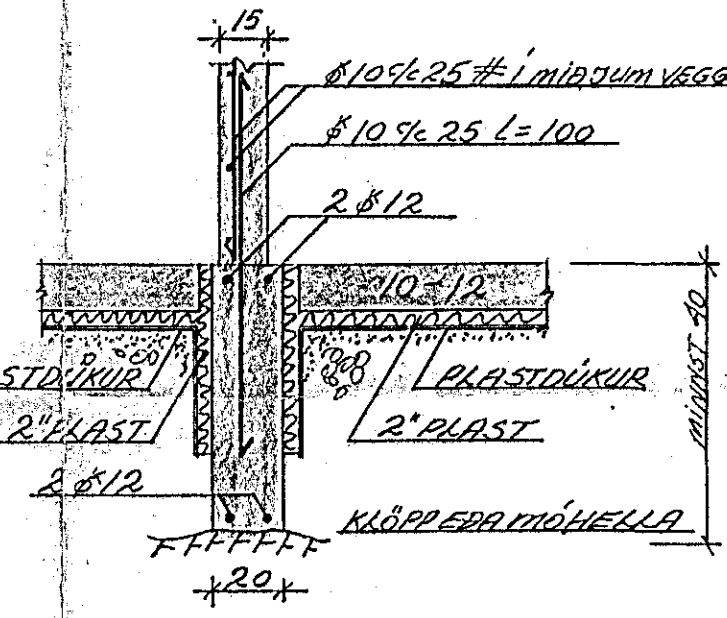


VEGGIR D 1:20

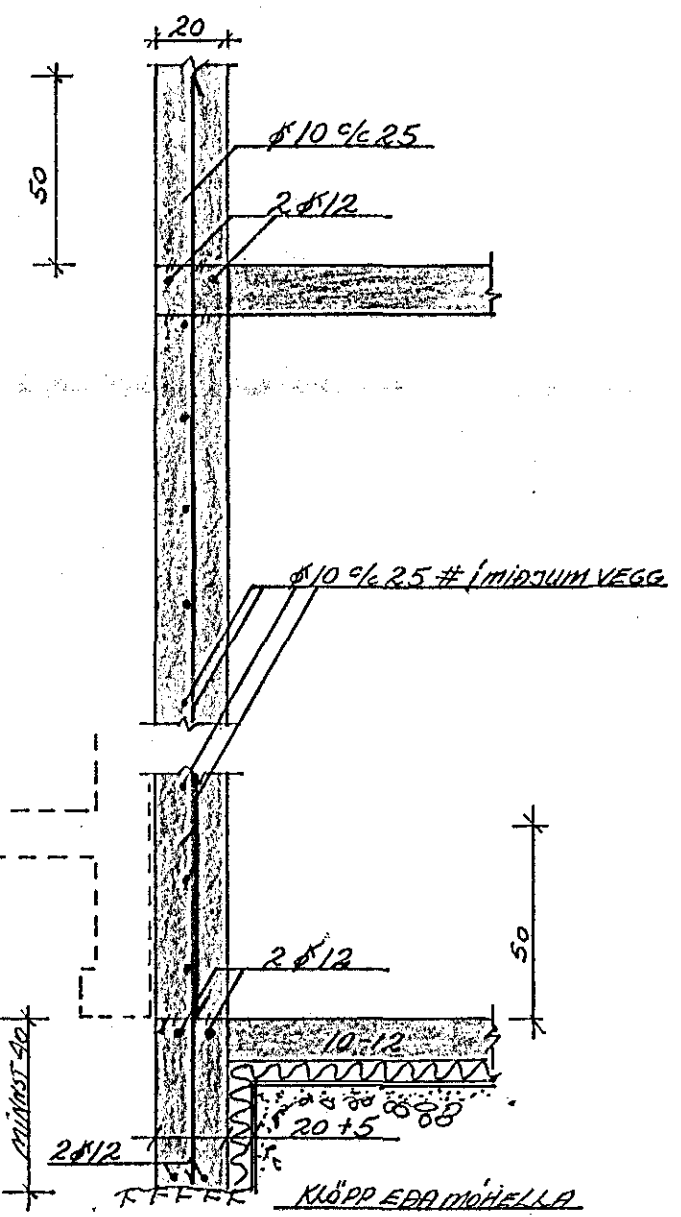

TRÖPPUR, UNDIRSTÖÐUR 1:20

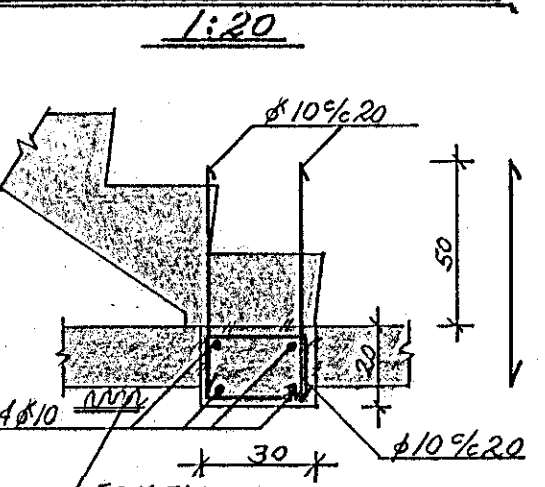

SÚLA S1 SNID OG GRUNNMYND 1:20

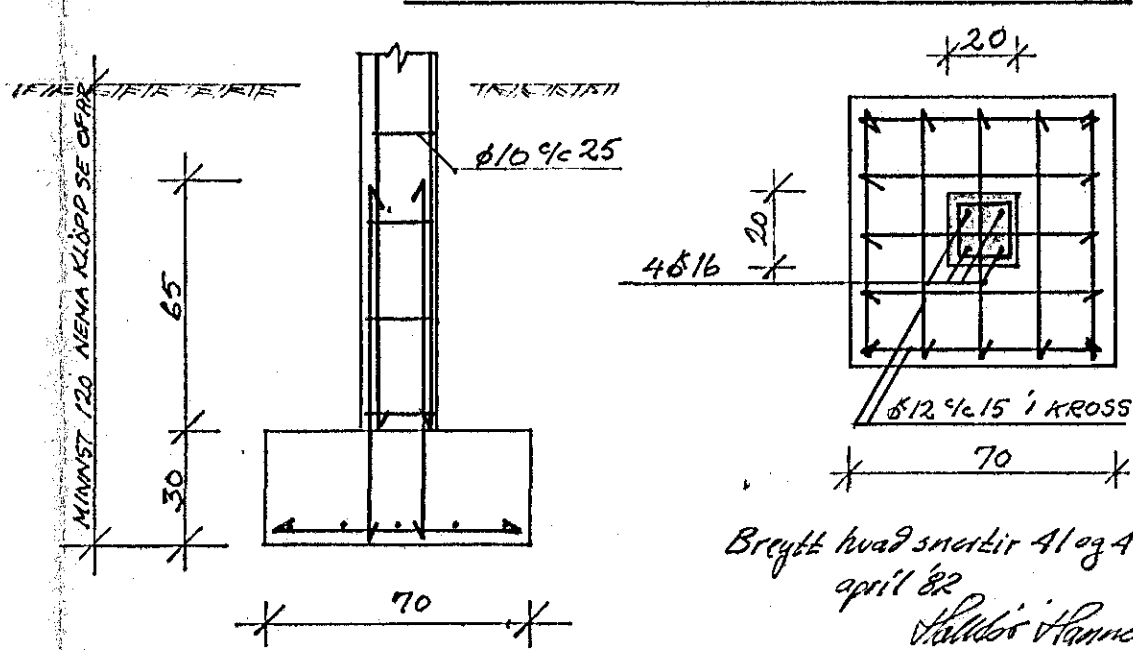

SKÝRINGAR: UNDIRSTÖÐUR STANDI A MÖHULLU EÐAKLIÐP MESTRALAG A GRUNN ER 44X10CM. ÞLÖG REIKNUD SKV. IST 12. STEYPULEIÐI 5:200 SKV. IST 10. STEYPU- OG JÄRNAVINNA SKV. IST 10. ÖLL ÖNEFND MÁL ERU Í CM NEMA SVERLEIKI STÁL-STANGA Í MM. VIXLENGD STANGA ER 40. ÞVERMÁL ÞEIRRA LÁRETT JÄRN Í UNDIRSTÖÐUM LEGGIST HEIL FYRIR HORN. 8 MÆRKIR KAMBSTÁL K 40. 8 MÆRKIR SLÆTT STÁL ST 37.12. 9/6 TÄKNAR MIÐJUBIL STÄLSTANGA. STEYPUKIL. JÄRN Í NEDRI BRUNPLÖTU. EFRI. " " "

29. maí 1992
BYGGINGARFRUM
NR. 47

OLDUSLÓÐ 39-47	HAFNARFIRÐI
HAFNARFIRÐI	JAN. '82
KJALLARAVEGGIR OG UNDIRSTÖÐUR.	TEIKNING NR. 1.1.
GRUNNMYND, SNID.	REIKN. V.Þ.Þ. TEIKN. REIKN.
HALLDÓR HANNESSON BYGG.VERKFR. GUNNARSSUNDI 10 HAFN. S.53423	