


GRUNNMYND 1:50



SNID 2-2 1:50

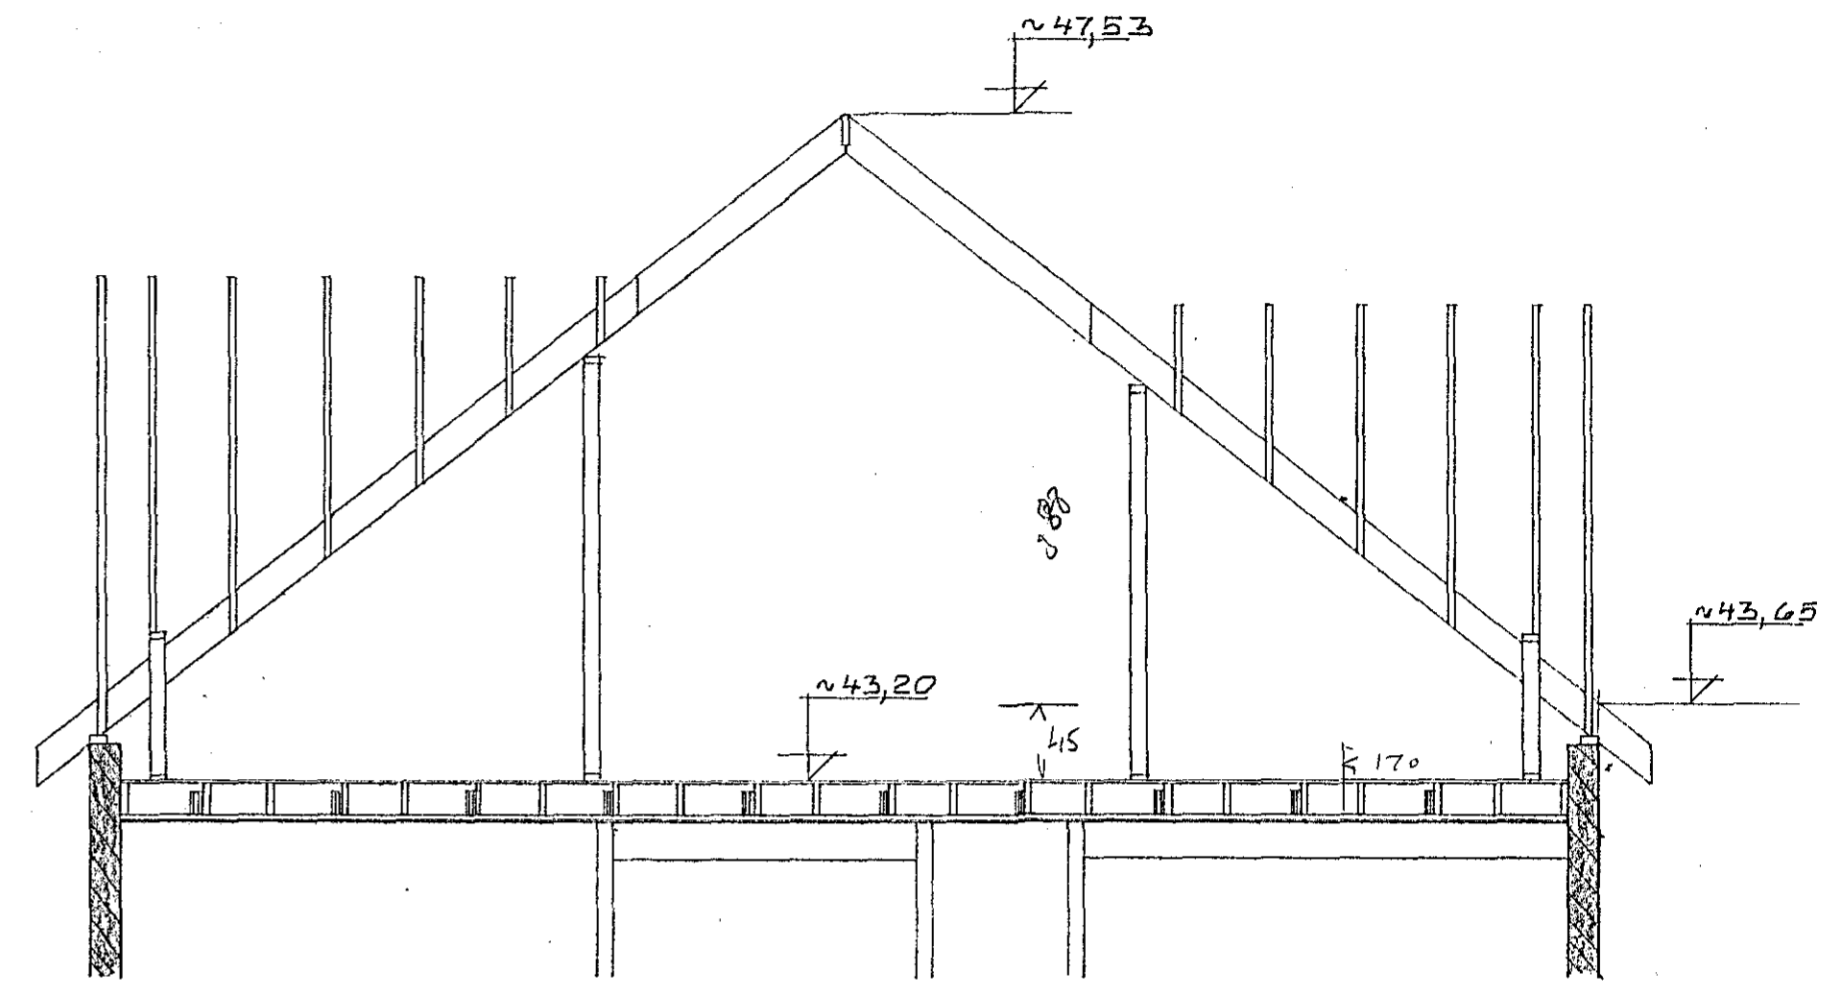

28. jan. 1966

KRISTJAN KNÚTSSON
TÆKNIFRÆÐINGUR FTTFÍ

S. 651647

ÖLDUSLÓÐ NR. 1/8, HAFNARF.	DAGS NÓV. 85
RISHÆÐ.	MKV. 1:50
ÞAK: GRUNNMYND OG SNID	BL. 3 AF VERK 857-01