

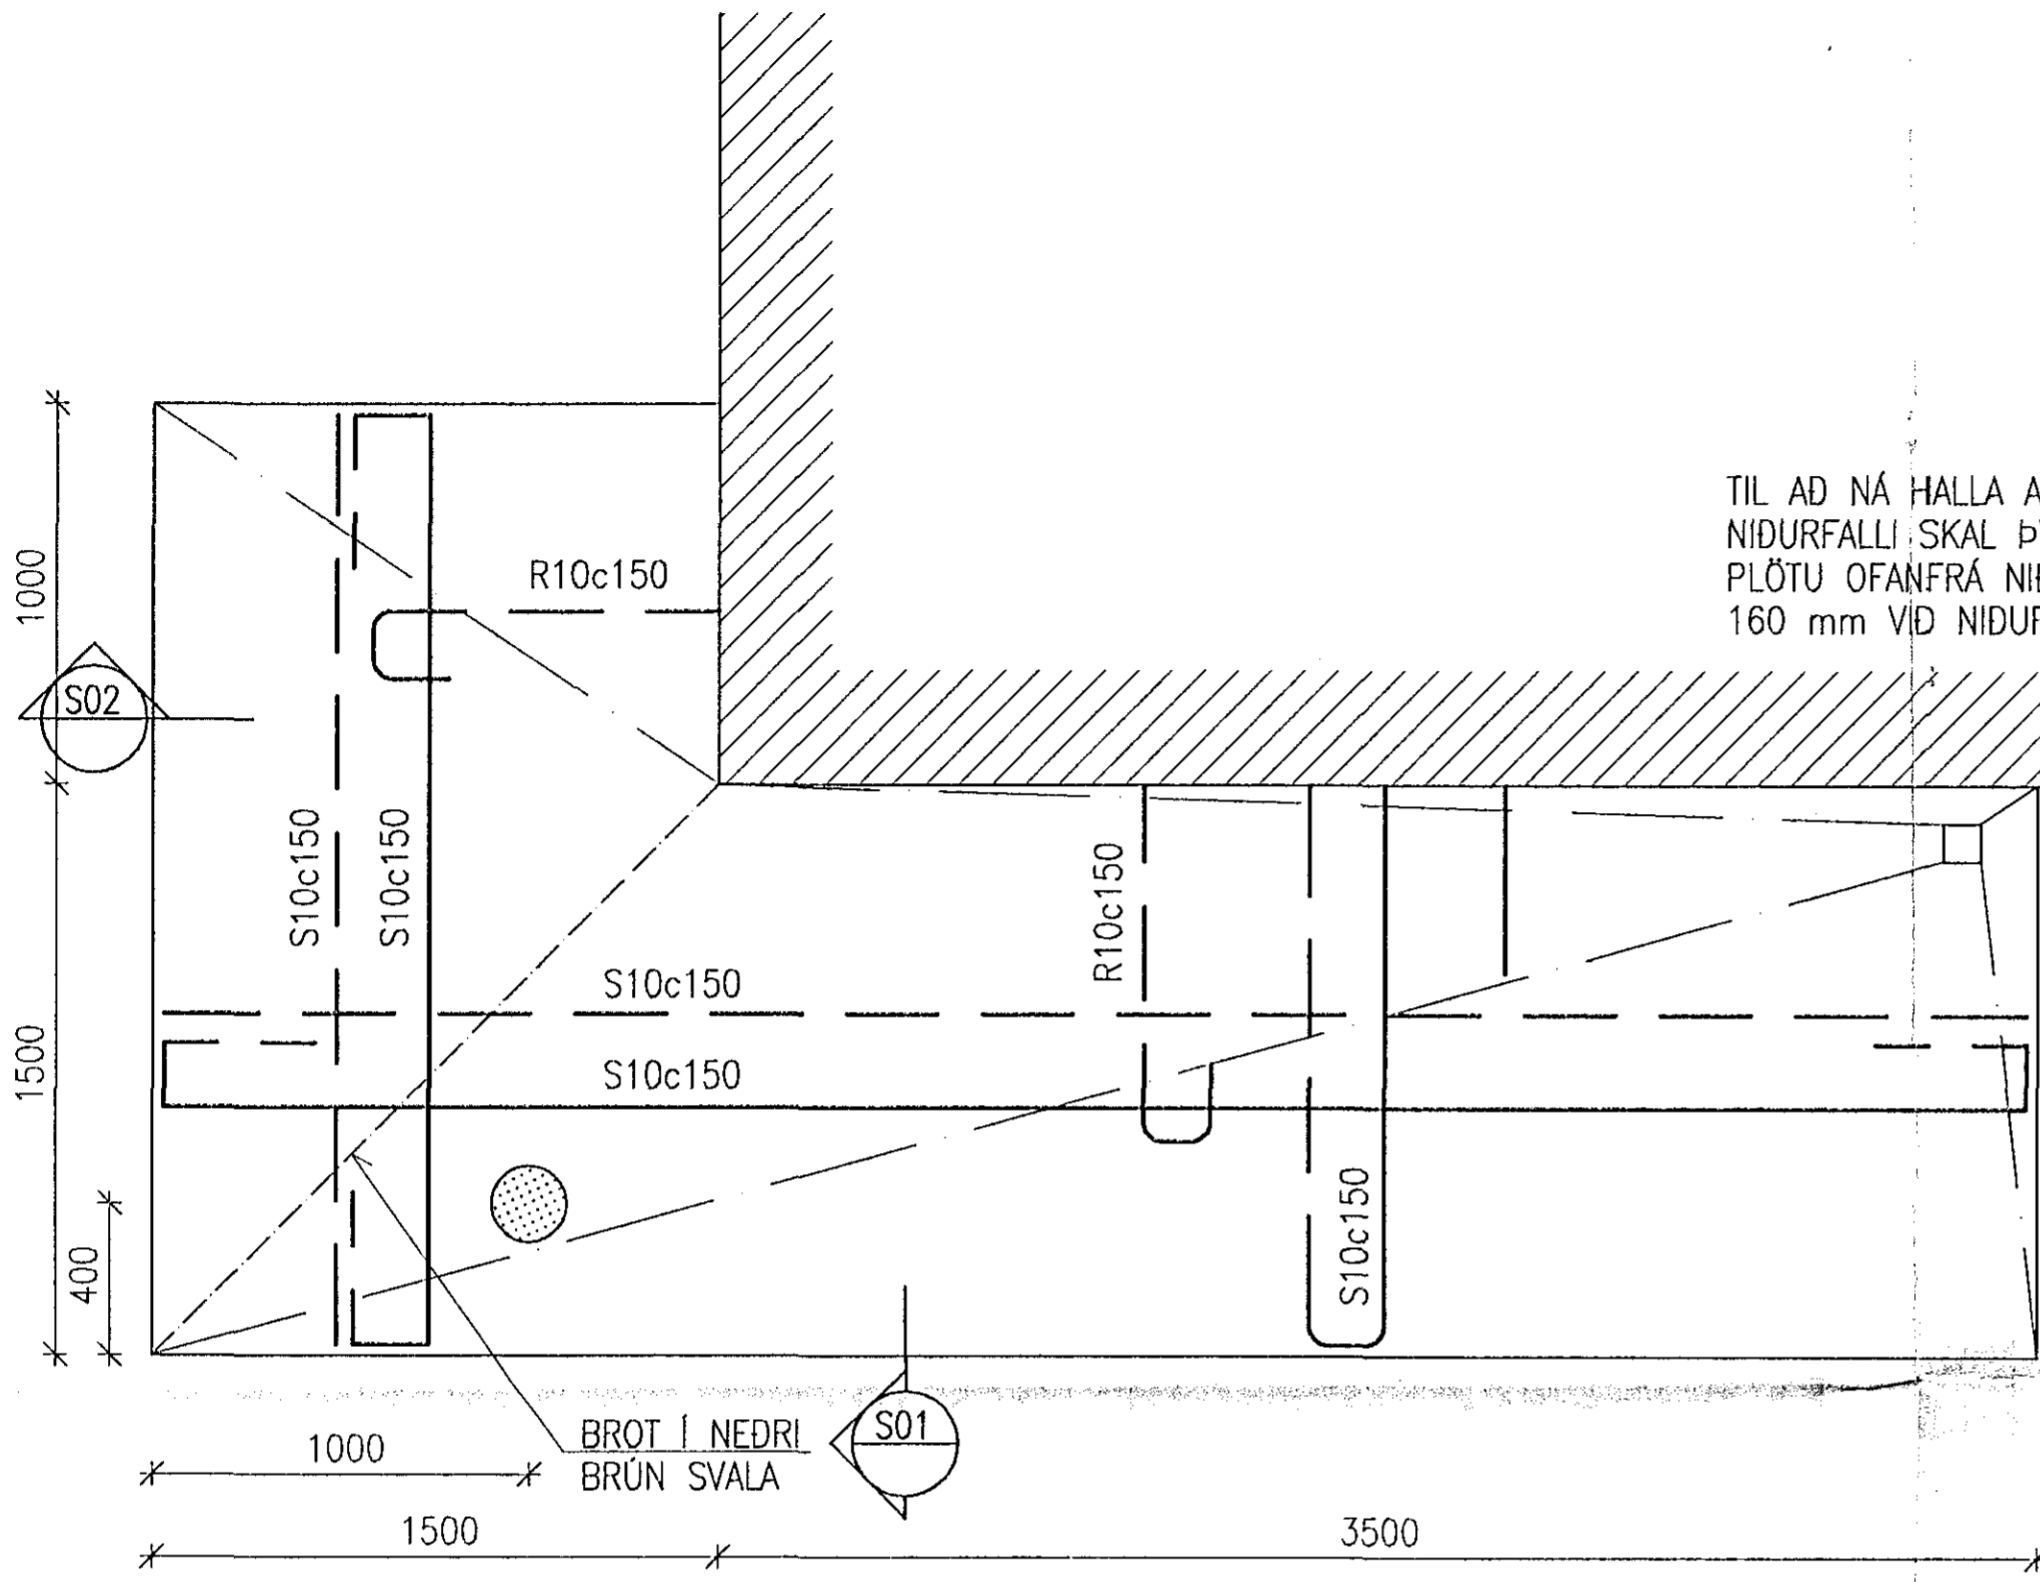
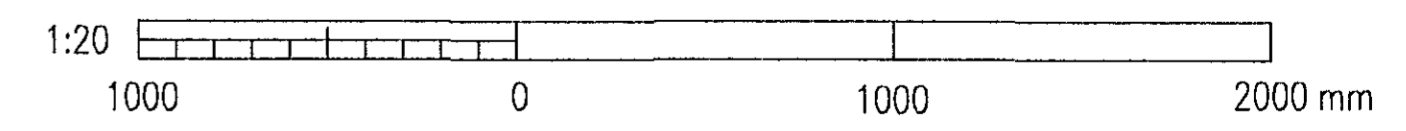
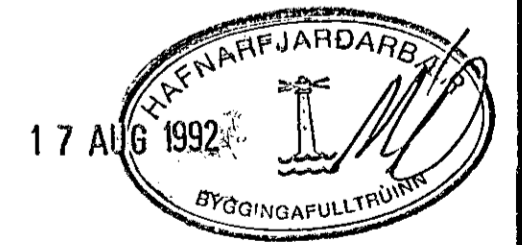


Samþykt WEDRI HOÐ: HINRIK GRÉTANSSON - 2806152791
 Gunnjóna Guðmundsdóttir 2507651955

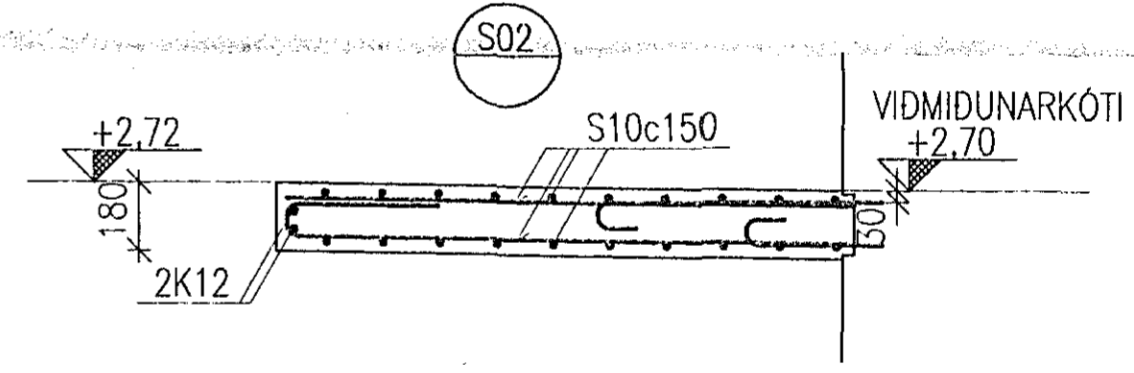

TIL AD NÁ HALLA AD NIDURFALLI SKAL ÞYNNNA PLÖTU OFANFRÁ NIDUR Í 160 mm VID NIDURFALLID

ÚTBRÚN SVALA ER LÁRÉTT ALLAN HRINGINN AD OFAN. NEDRA BYRÐI HALLAR 2 cm INN AD VEGG ÞANNIG AD ENDAR SVALANNA ERU FLEYGMYNDADAR UM 2 cm

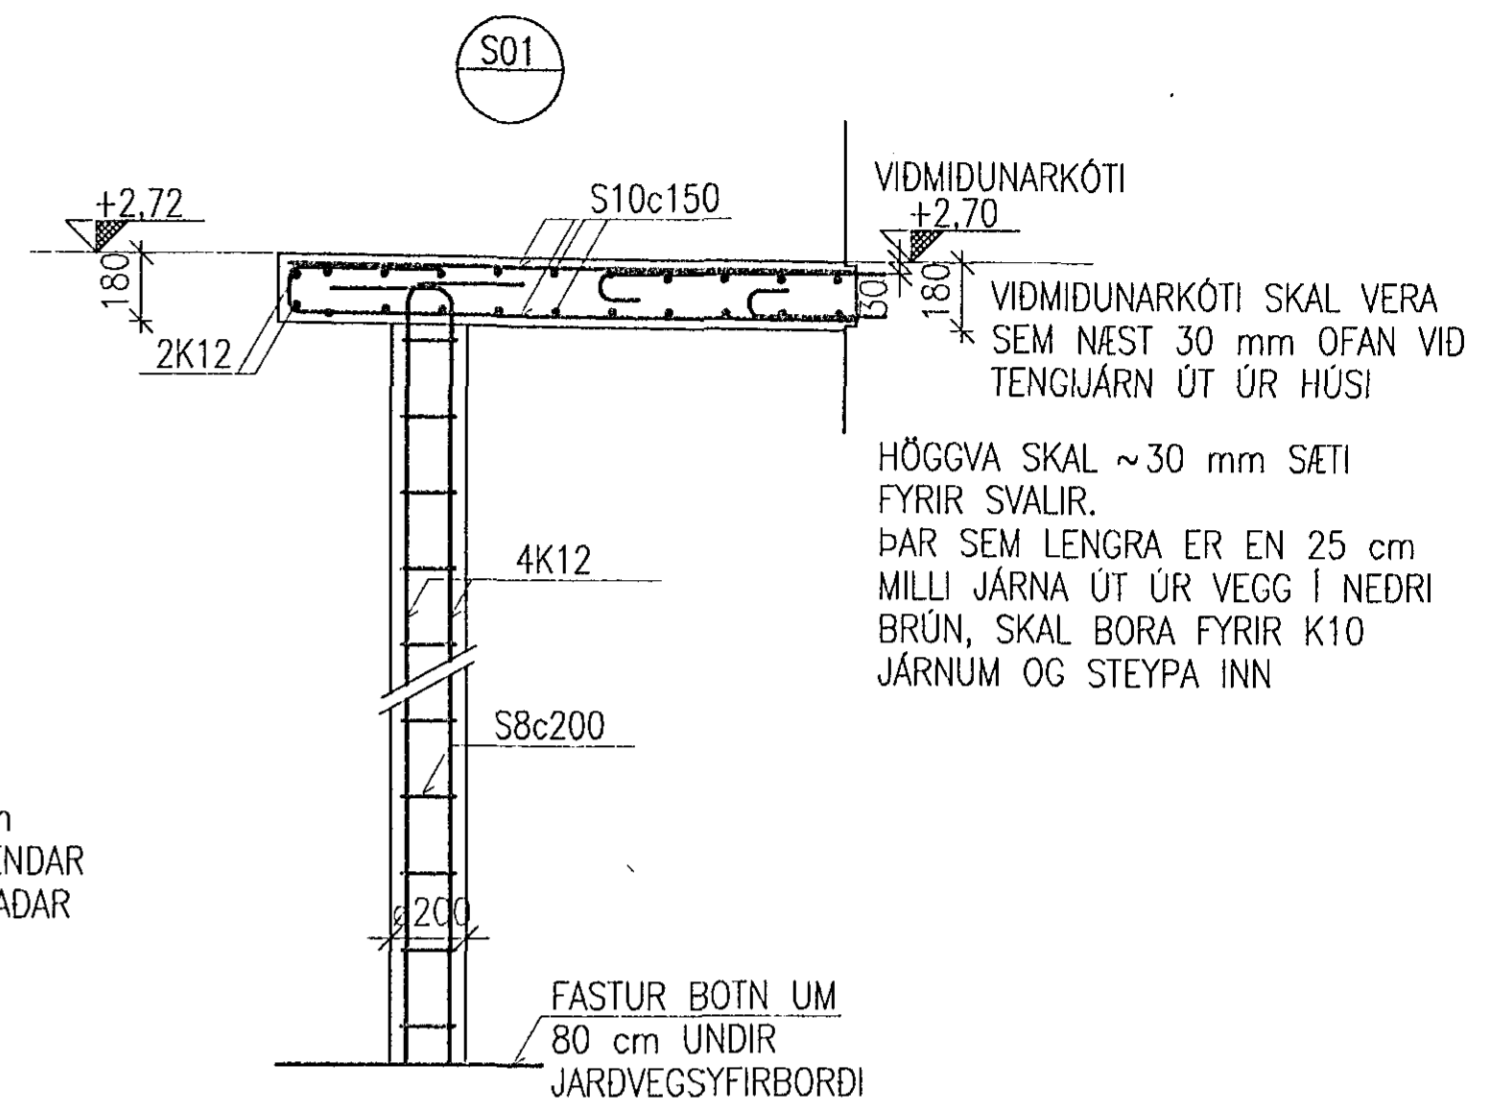

				Kristján Sigurbjarnarson verkfræðingur Leirutanga 19 270 Mosfellsbæ sími 667319				ÖLDUSLÓÐ 6, HAFNARFIRÐI SVALIR BURDARVIRKI GRUNNMYND OG SNID						
1.01	ALMENNAR SKÝRINGAR			Br.	Yf.	Sp.	Hannað	Telknað	Yfirfarið	Samþykkt	Kr. 110150-4829	Dagsetning	Verk nr.	Teikn. nr.
Teikn. nr.	Tilvísun á teikningu			Br.	Dags.	Eðli breytingar	K.S.	K.S.	K.S.	<i>Kristján Sigurbjarnarson</i>		AGÚST 1992	92.01	1.03