Barnaskóli í Hafnarfirði

Viðauki 1.
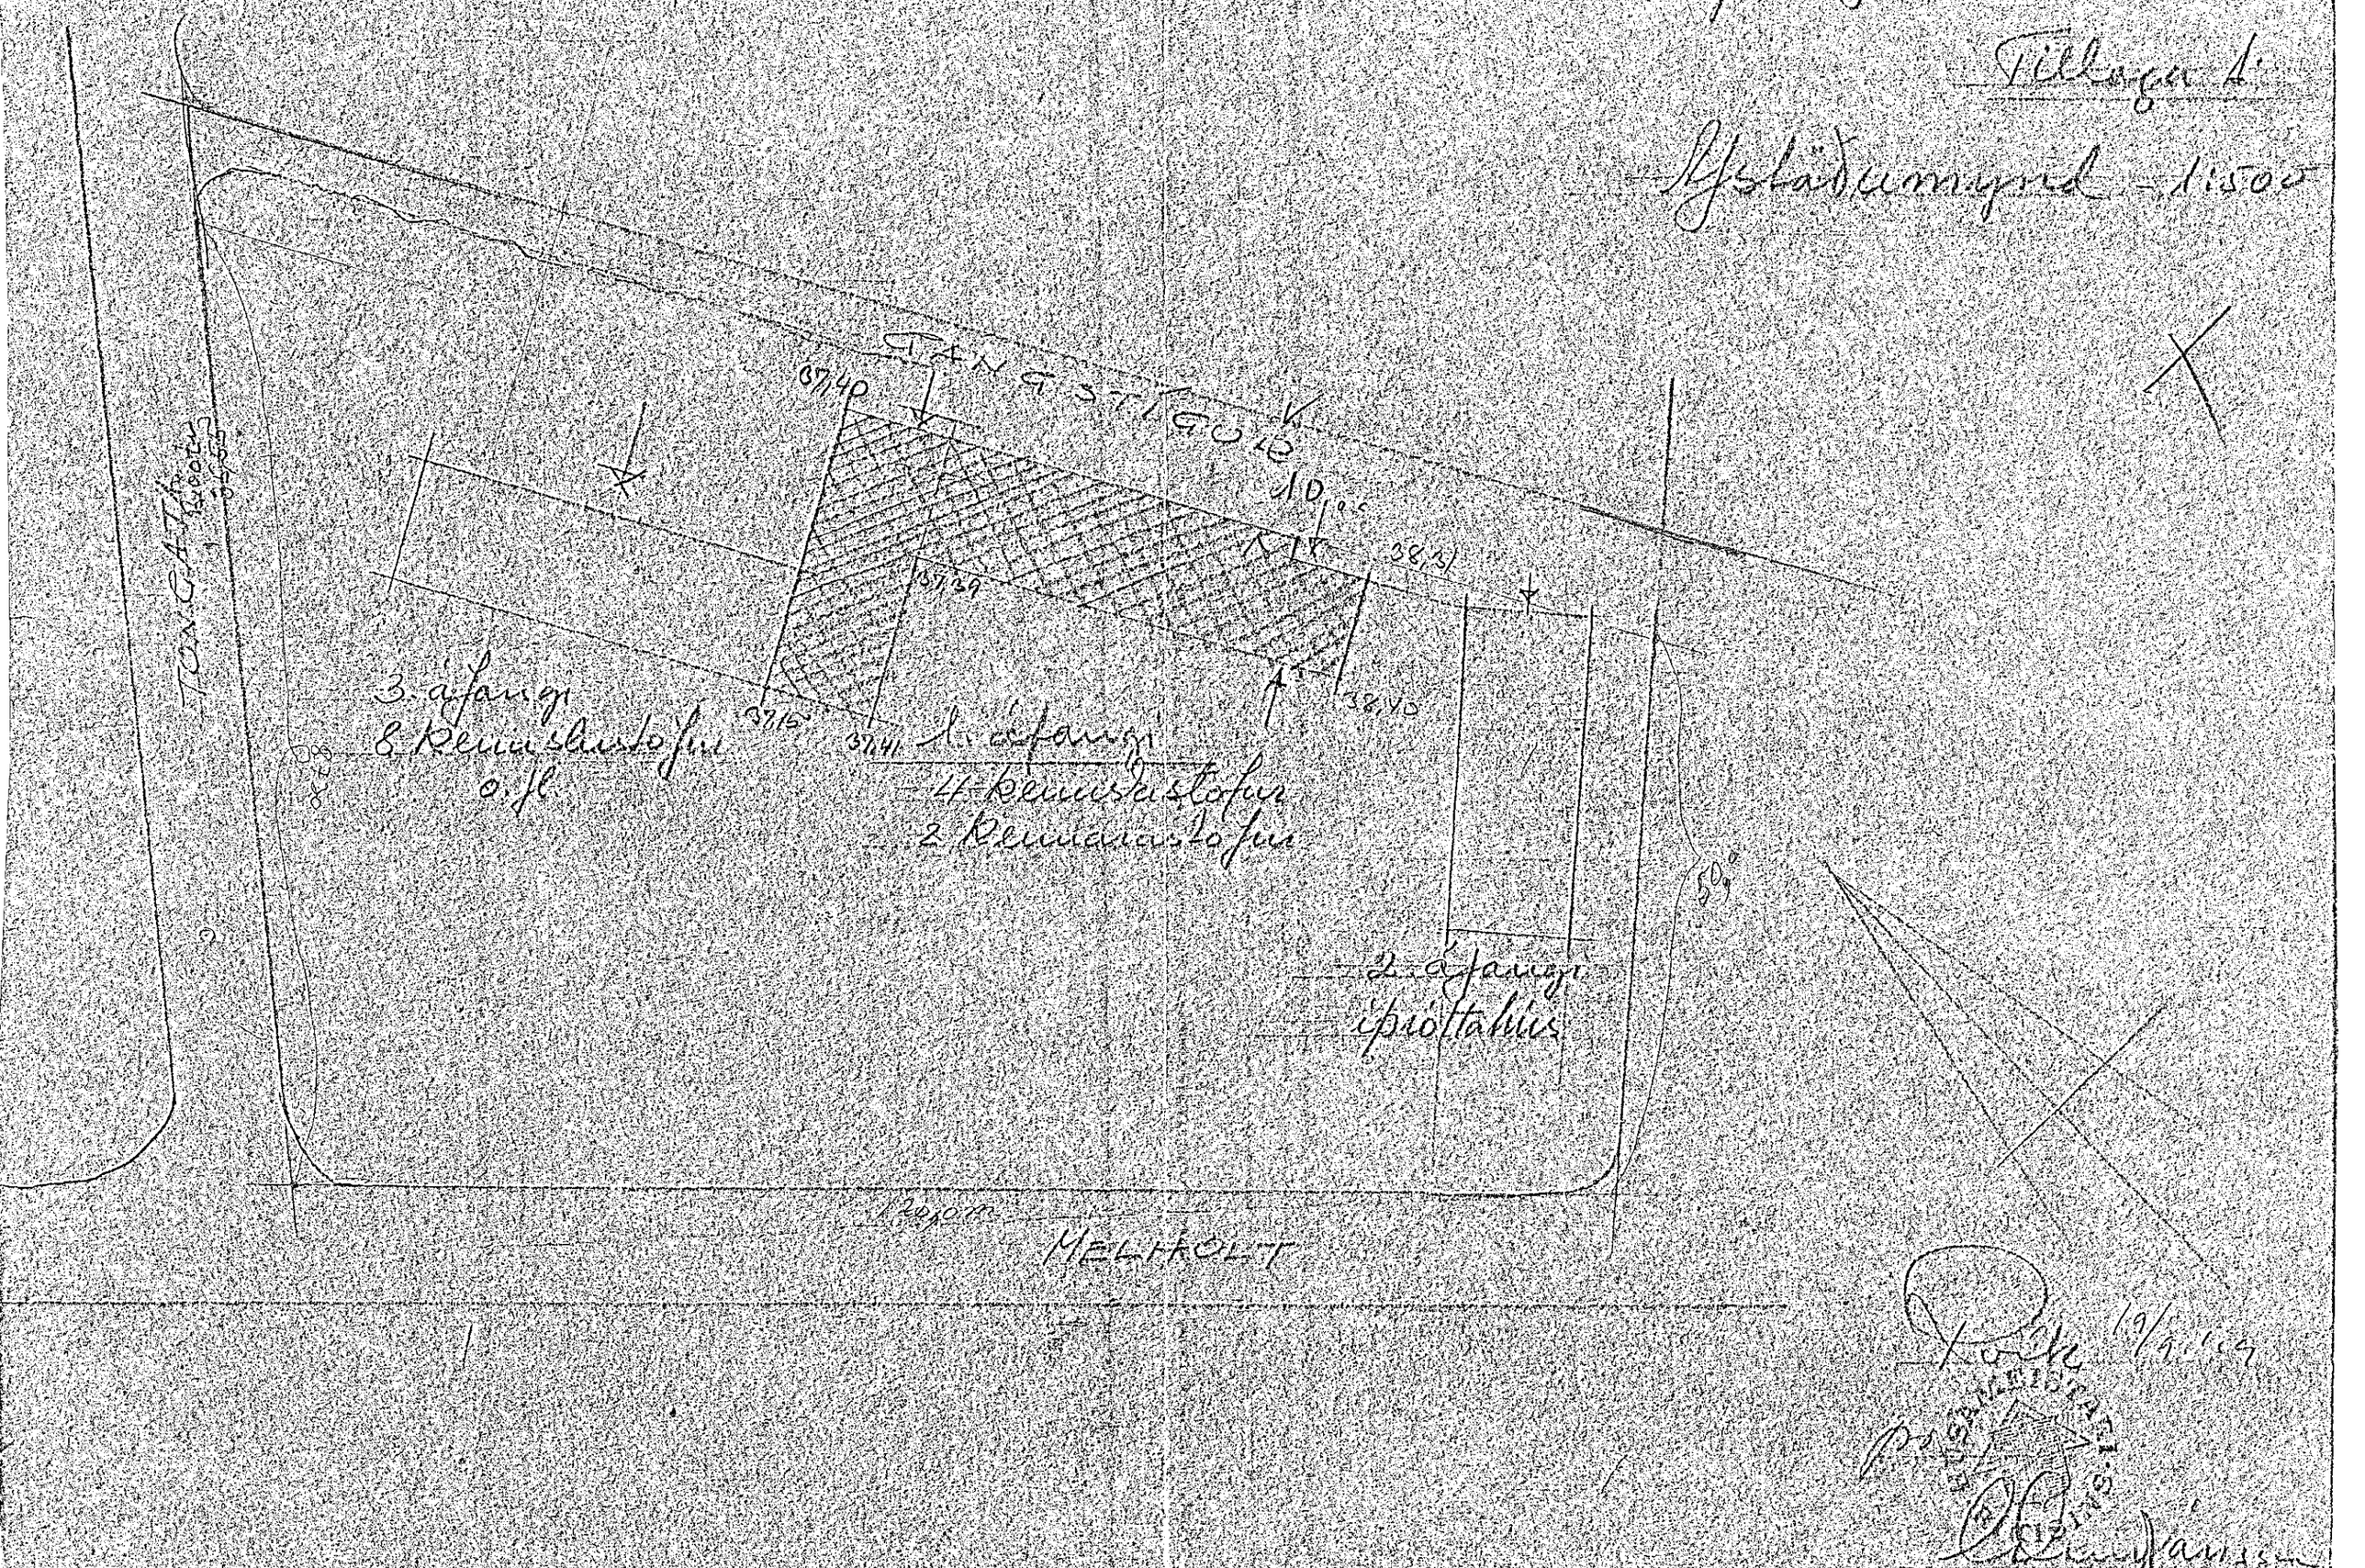
Byggðarnefnd – 1:500