
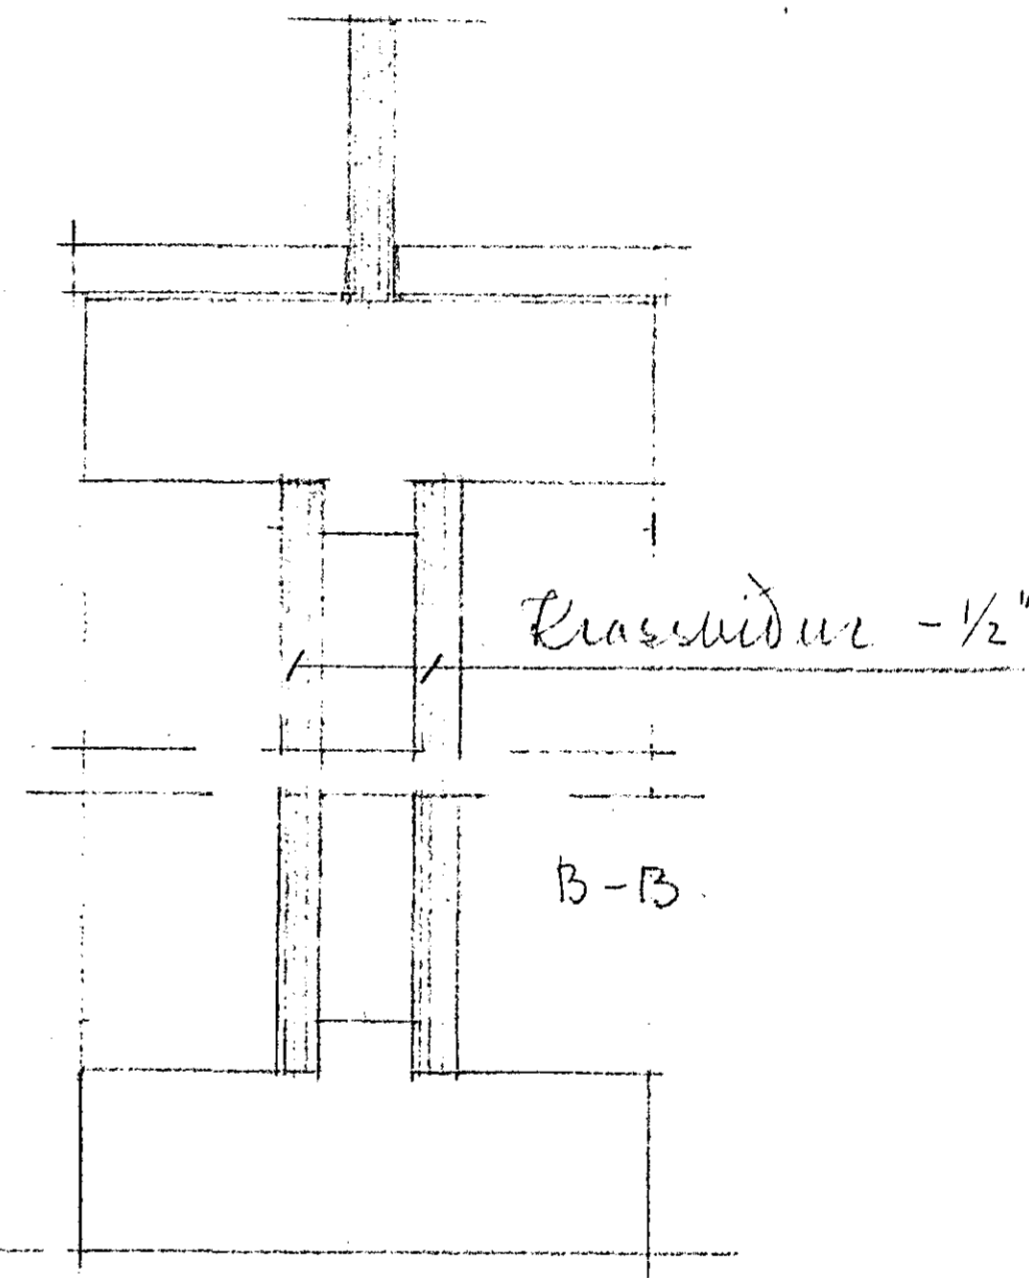
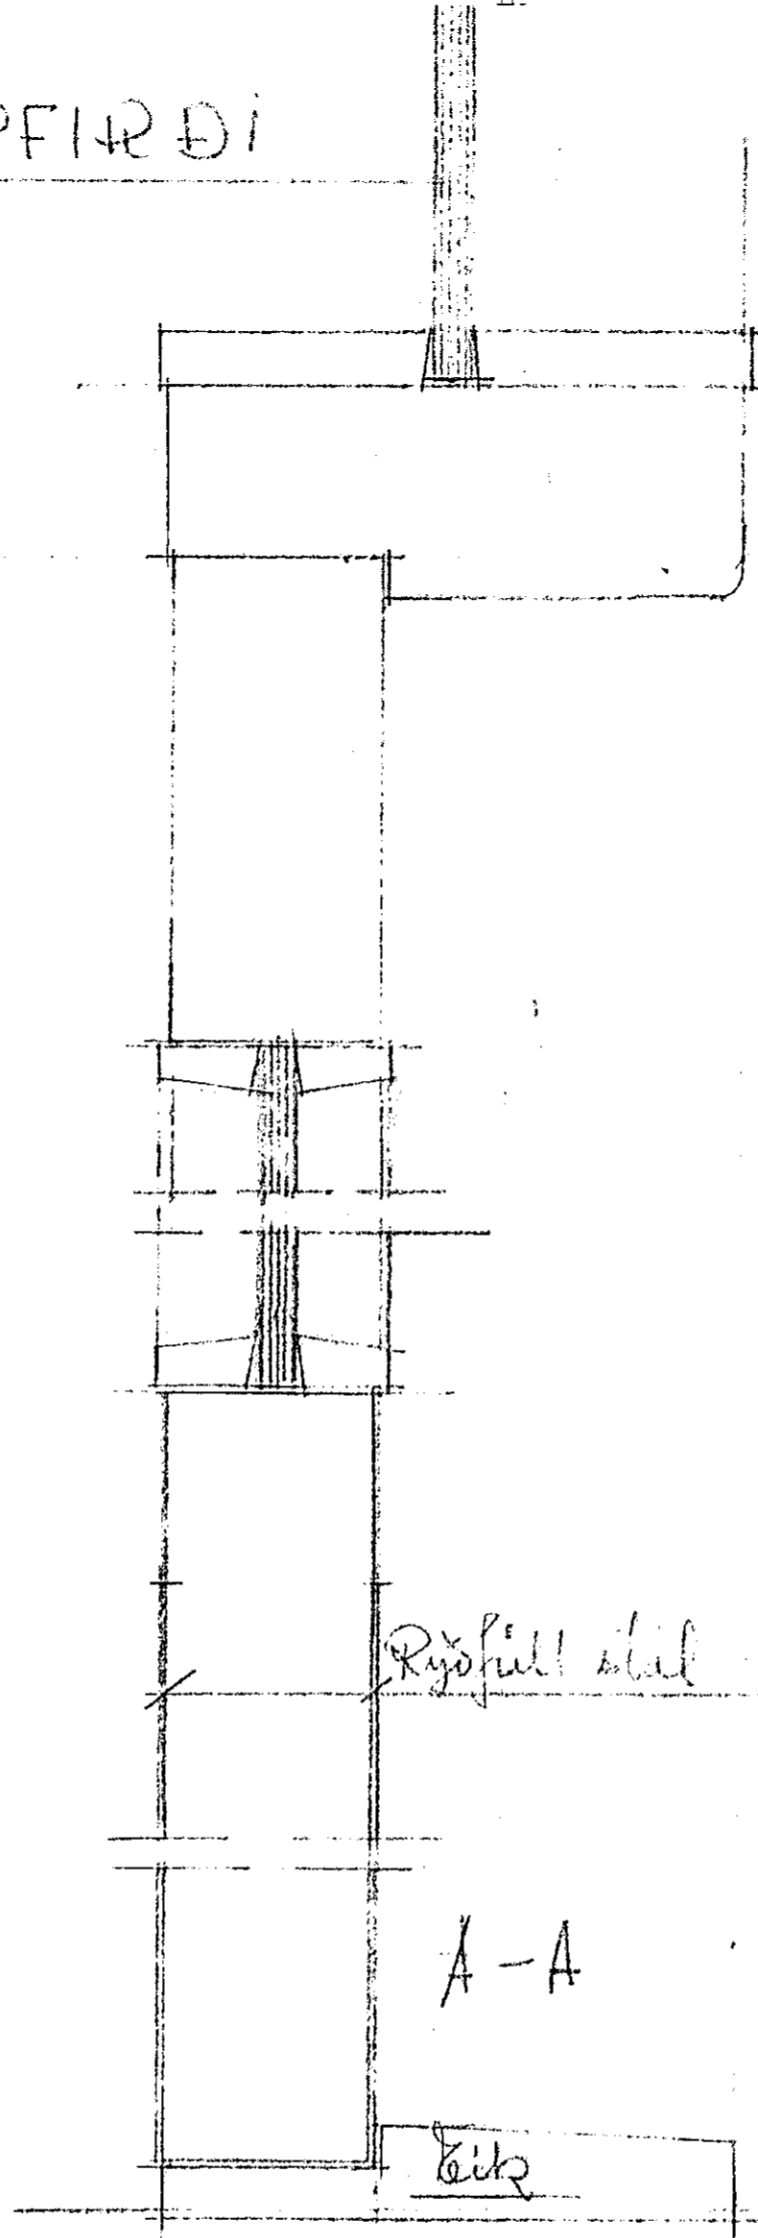


ÖLÞUTÓNS-SKÓLINN Í HAFNARFIRÐI

2 STK. ANDDYRISHURÐIR

M. 1:20 - 1:2

Efni: ÓÞEGUNÐINE

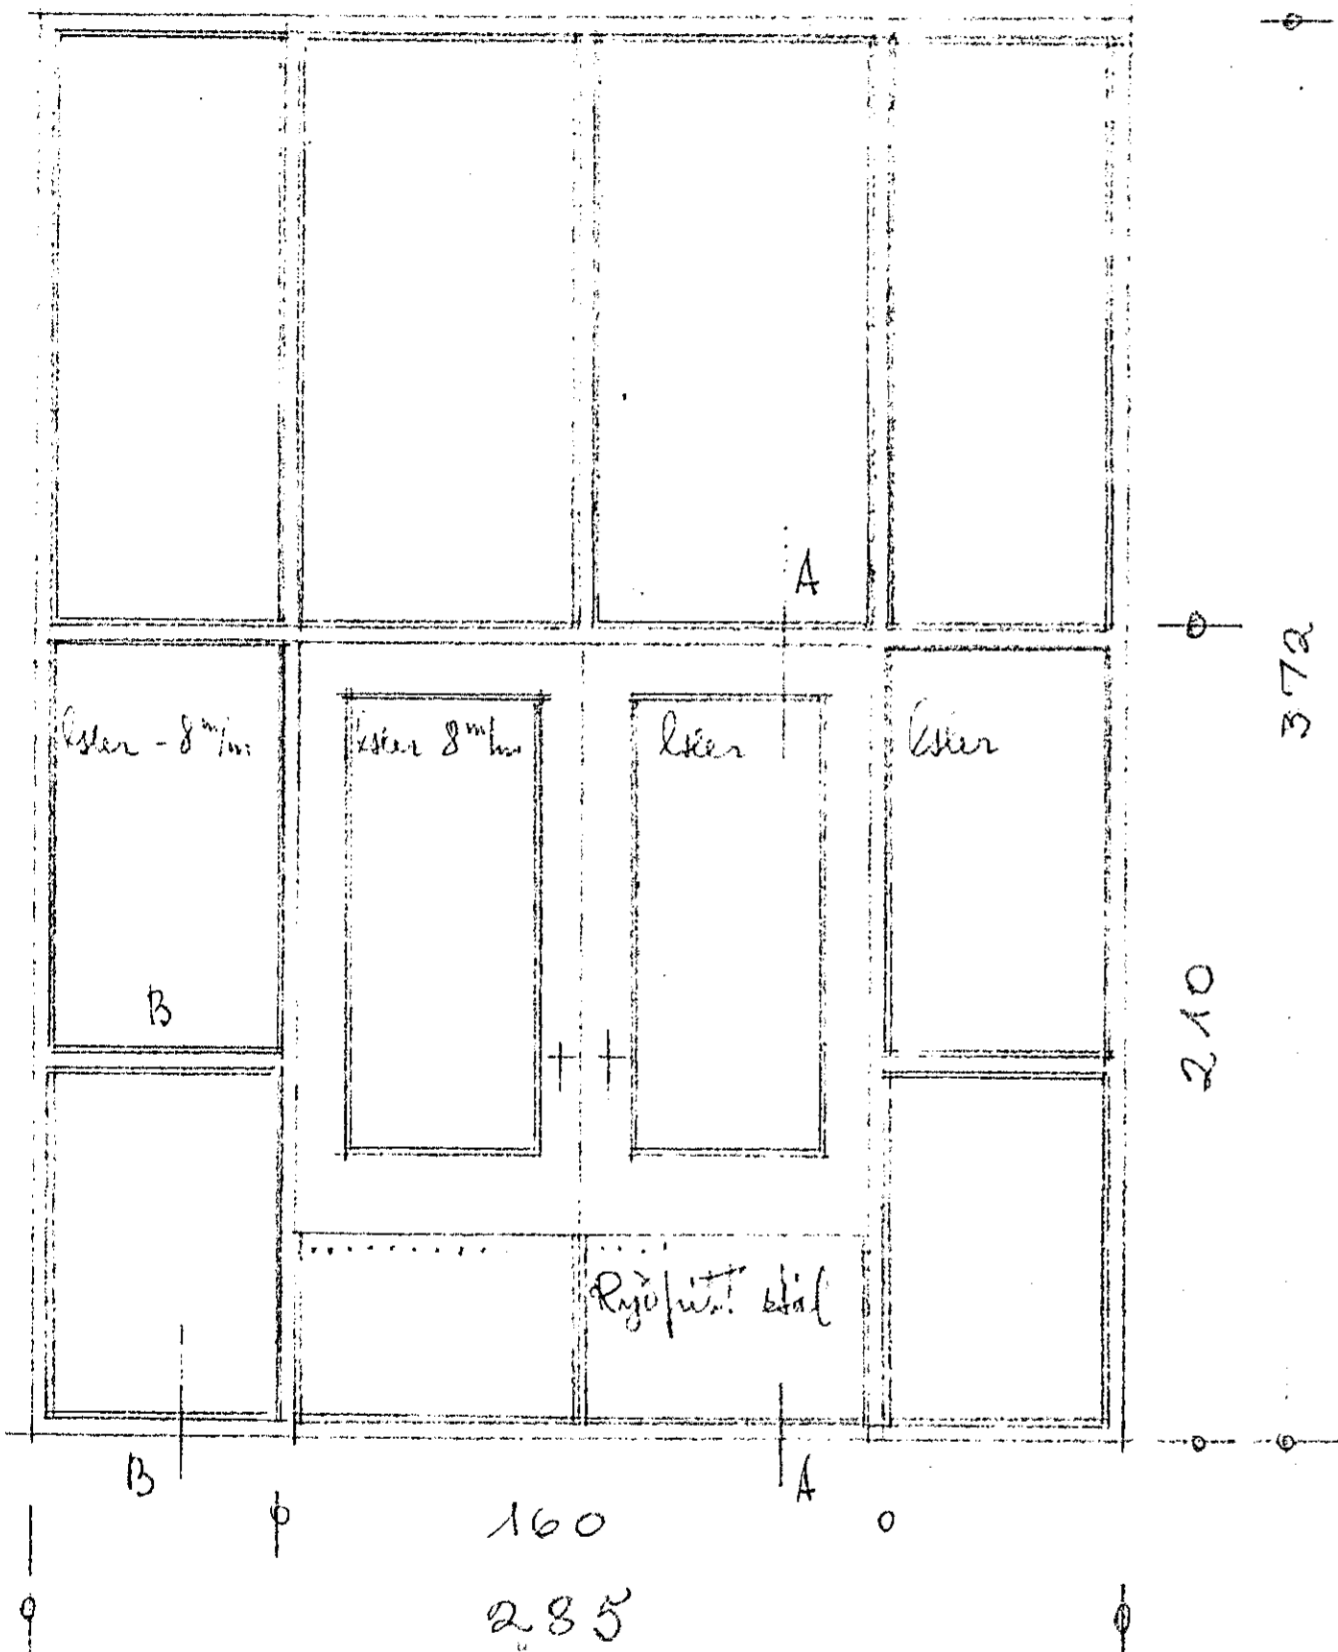

MÁL SKAL ENDURSKOÐA Á STADNUM.

Róbert 1/12. '65  
[Signature]