

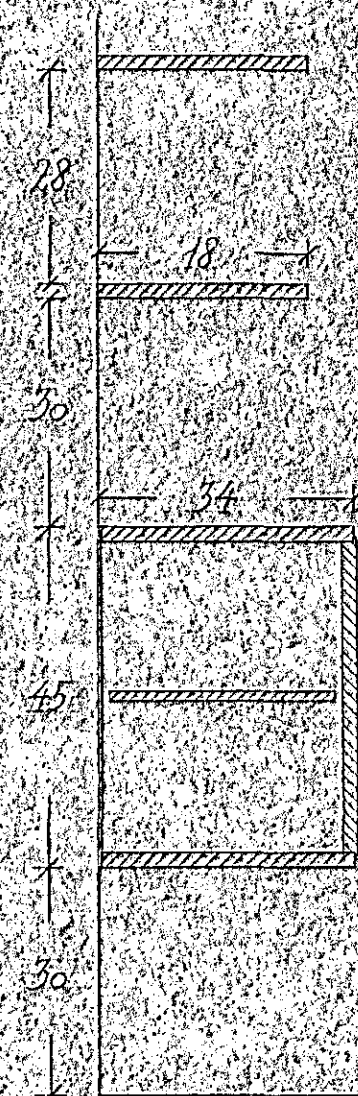


Veggur A - A

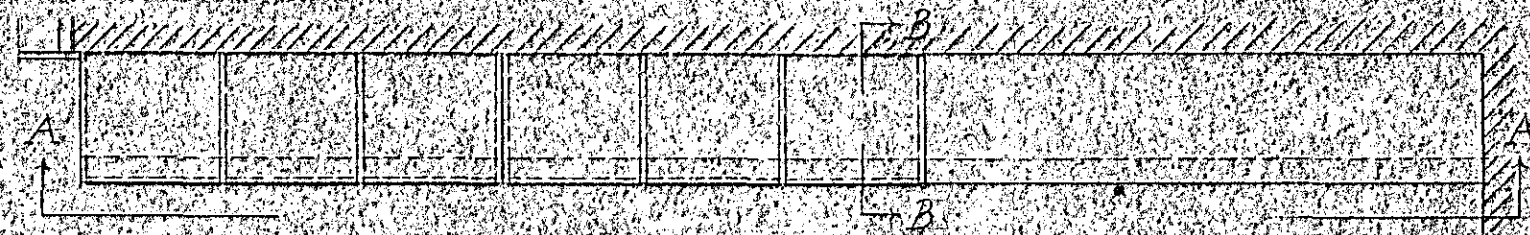

Þverskurður B - B

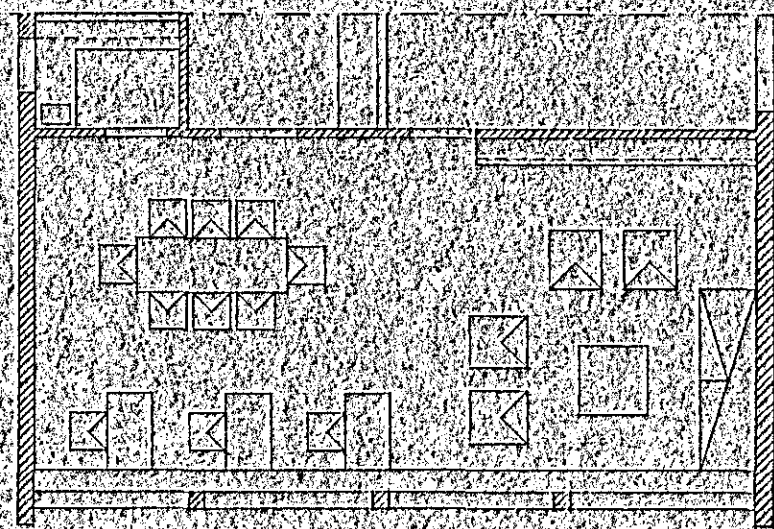

Skápar og kullur spólagt með Teak.  
 Allar hútur verdu yfirfelldar og með  
 læstingu.

Öll mál afhugið af slagnu.

Barnaskóli, Hlíðarhaga  
 Skápar og kullur í kennarastofu.  
 M. 1 - 10, f. 10, og 1 - 100  
 Ryk 9 - 9 - 61  
 F. H. Högarr, ritstjóri  
 Guðmundur I. Þousdóttir

