
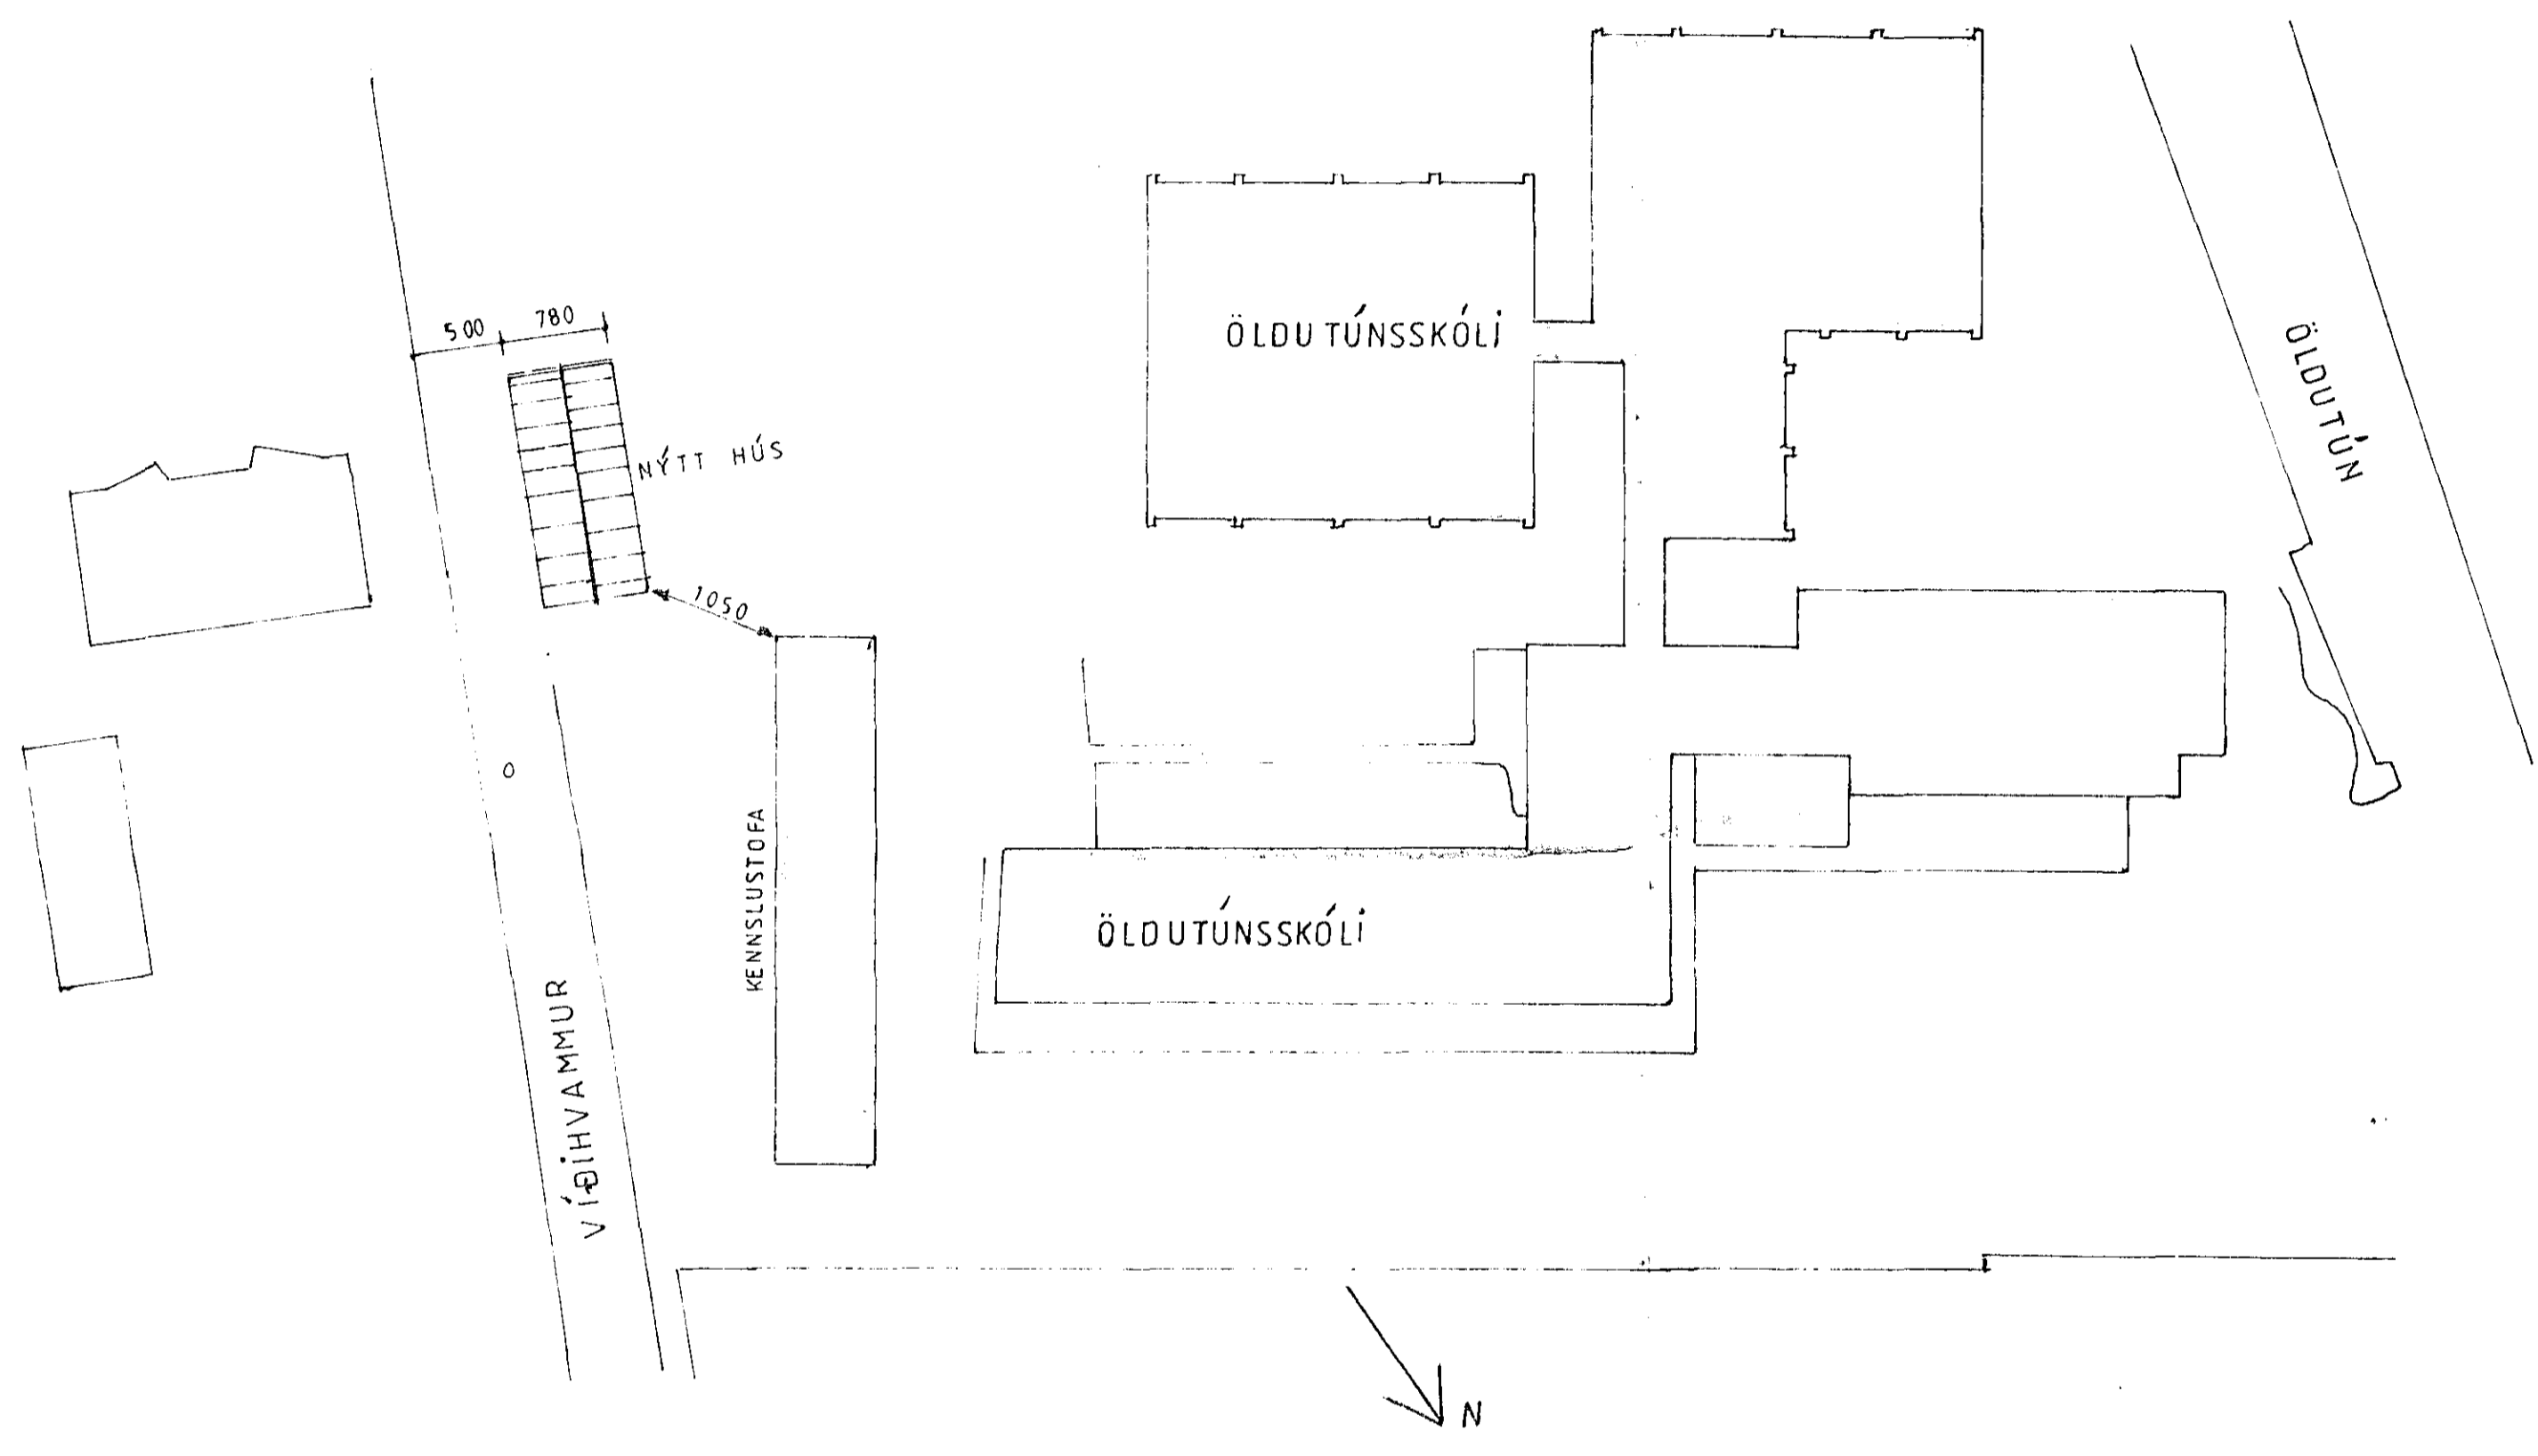


Samþykkt á fundi bygginga-
nefndar þ. 18.8. 1993.
BYGGINGAFULLTRÚINN
HAFNARFIRÐI
Sigurð Björnsdóttir

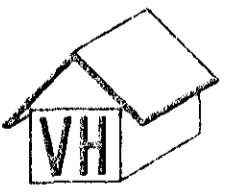

VERKHÖNNUN
VERKFRÆÐI- OG TEIKNISTOFA 

Kirkjulundur 13 - Garðabæ - Sími: 91-656900

Verk nr. 403 Teiknað
Teikn. nr. 002 Hannað
Mælikv.: 1:500 Samþykkt:
Dags. JÚLÍ 1993 Breytt:

Verkefni:
FÆRALEG SKÓLASTOFA ÖLDUTÚNSSKÓLA
Heiti teikn.: AFSTÖÐUMYND