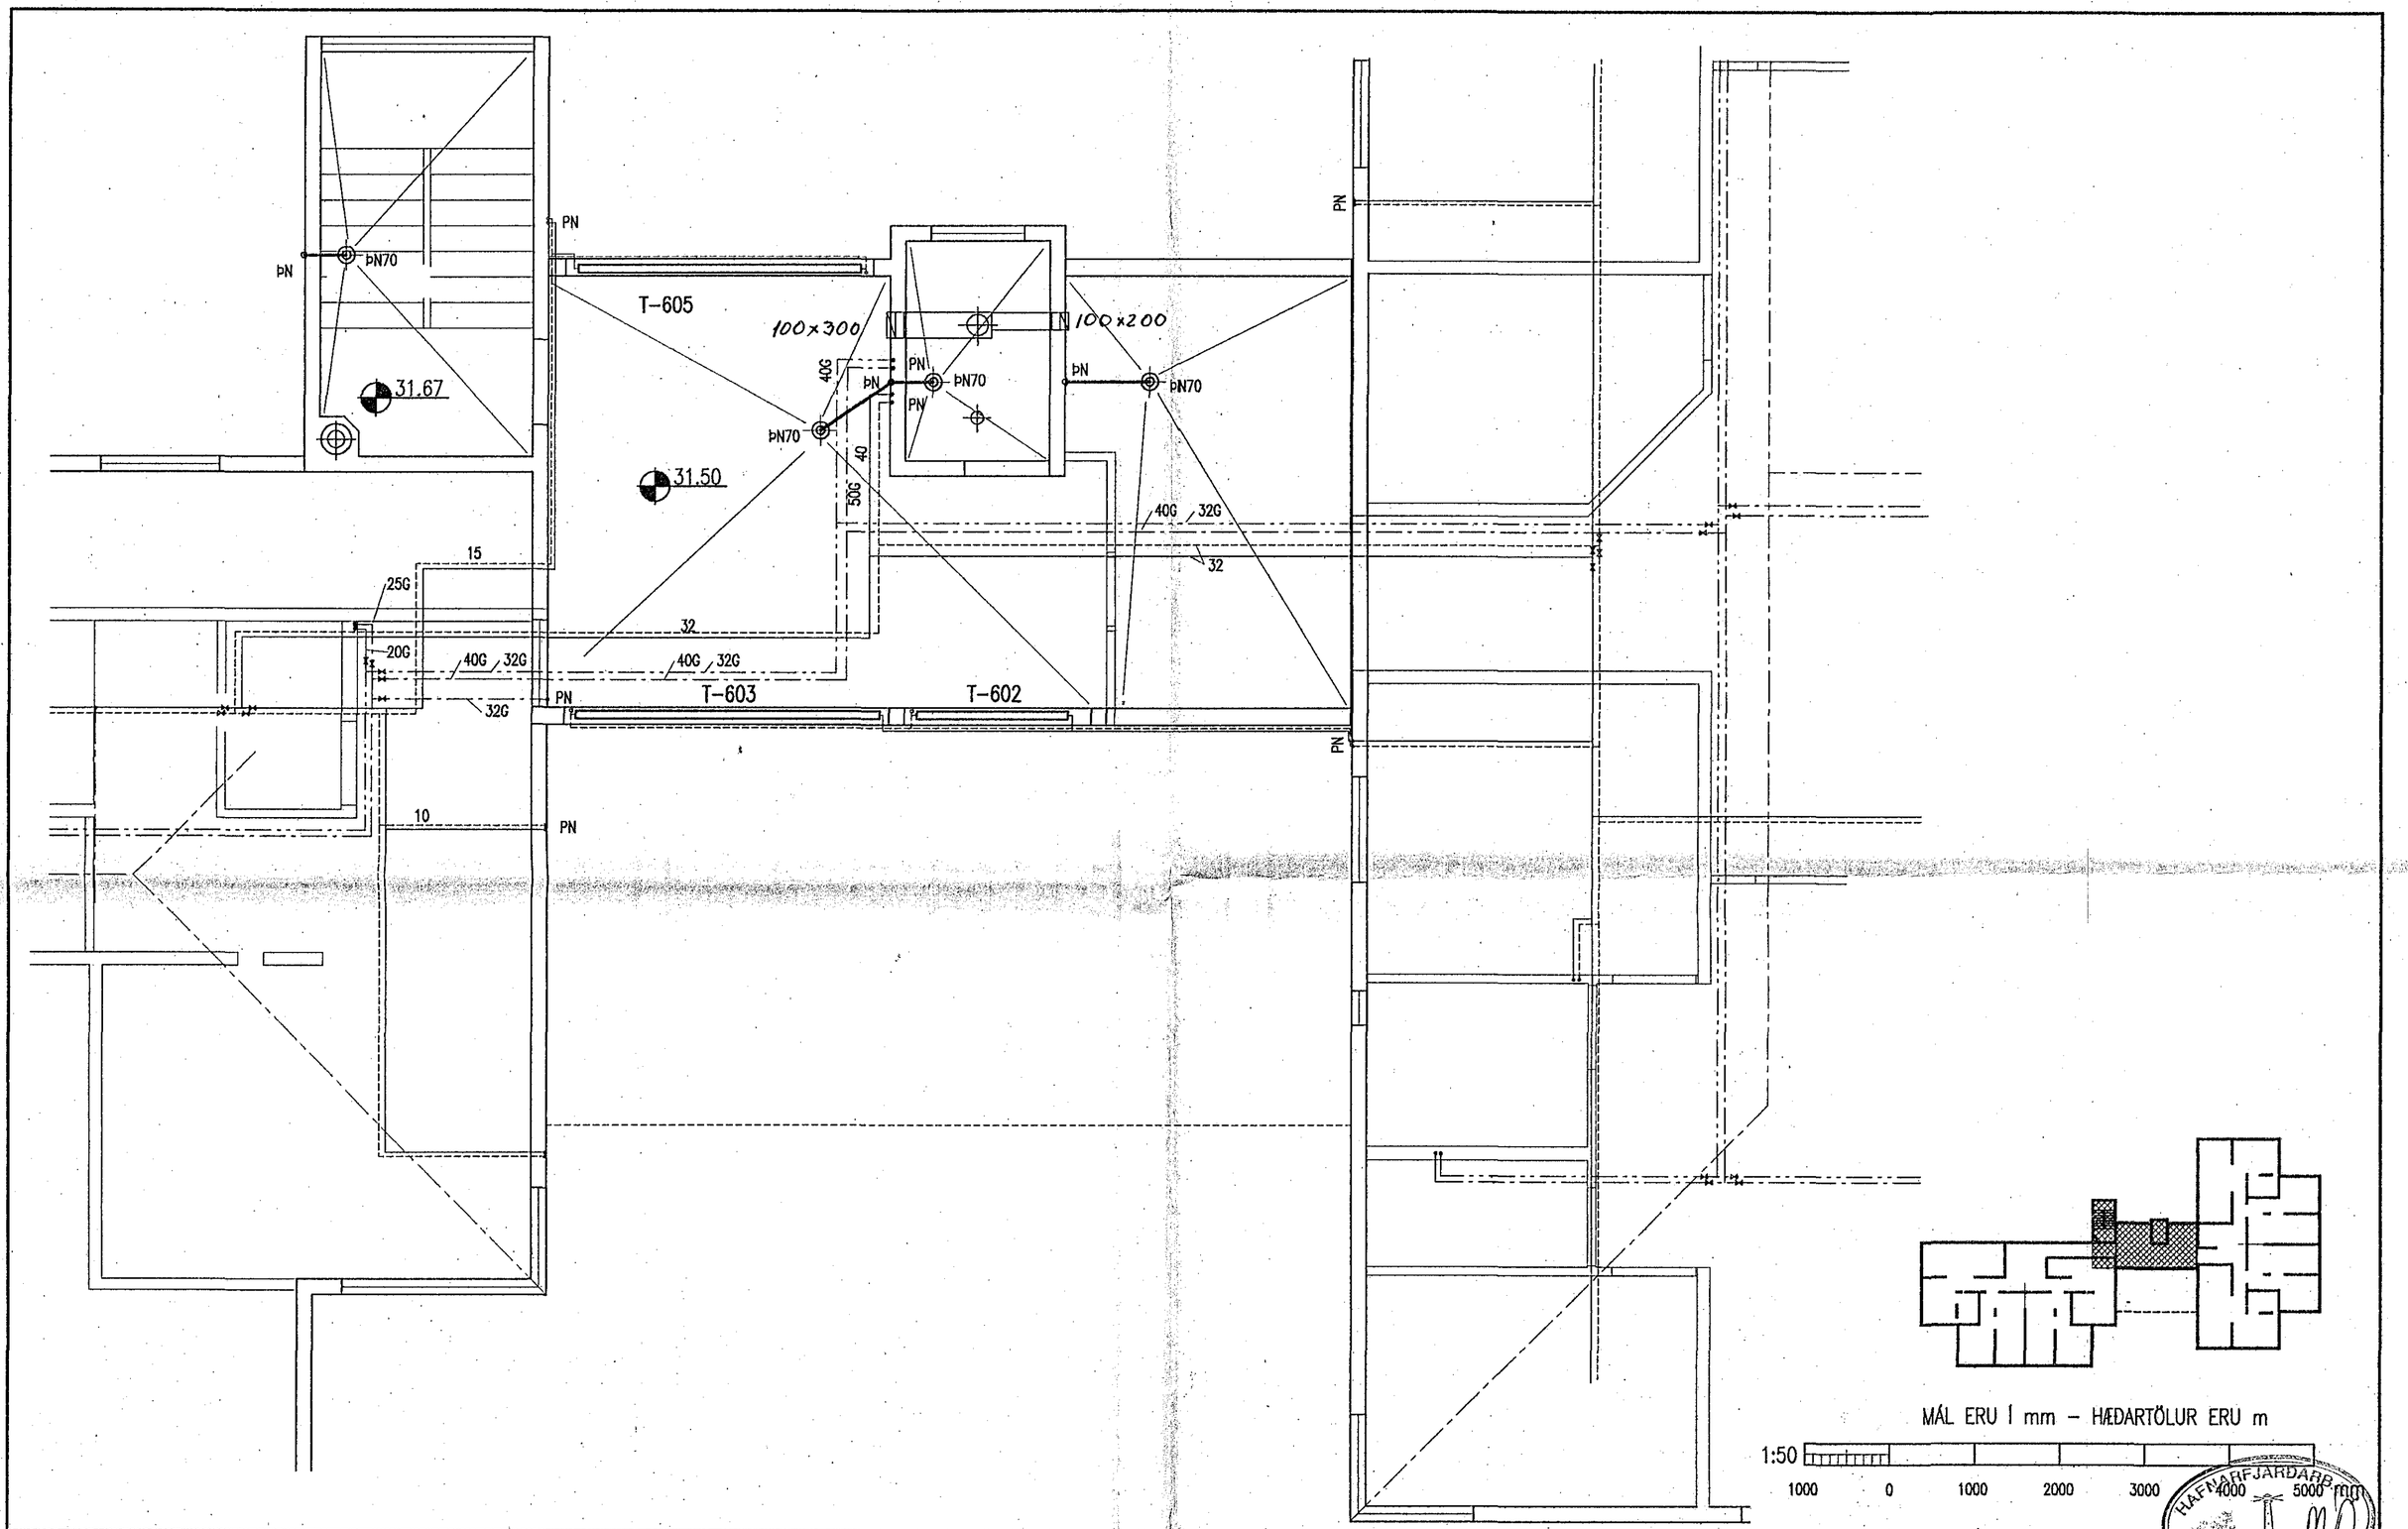

MÁL ERU Í mm – HÆÐARTÖLUR ERU m

1:50

1000 0 1000 2000 3000 4000 5000 mm

HAFNARFJARÐARB. BYGGINGAFULLTRÚINN 07 MAÍ 1992

Teikn. nr.	Tilvísun á teikningu	Br.	Dags.	Eðli breytingar	Br.	Yf.	Sp.
10							

VERKFRÆÐISTOFA SIGURÐAR THORODDSEN hf.
VERKFRÆÐIRÁÐGJAFAR FRV

			Talsími:	Bréfasími:
Ármúla 4	108	Reykjavík	(91) 69 50 00	(91) 69 50 10
Glerárgötu 30	600	Akureyri	(96) 2 25 43	(96) 1 11 90
Bjarnarbraut 8	310	Borgarnes	(93) 7 13 17	(93) 7 13 11
Hafnarstræti 1	400	Ísafjörður	(94) 37 08	(94) 39 65

Hannað	Teiknað	Yfirfarið	Samþykkt
HÞ	HÞ	G.H	Guðmundsson

BYGGÐAVERK HF

SÓLVANGSVEGUR 1 – 5 FYRRI HLUTI
HREINLÆTIS- OG HITALAGNIR – TENGIÁLMA
FRÁVEITUL., VATNSL. OG HITALAGNIR Á 6. HÆÐ

Dagsetning	Verk nr.	Teikn. nr.
MARS 1992	91.150	2.108