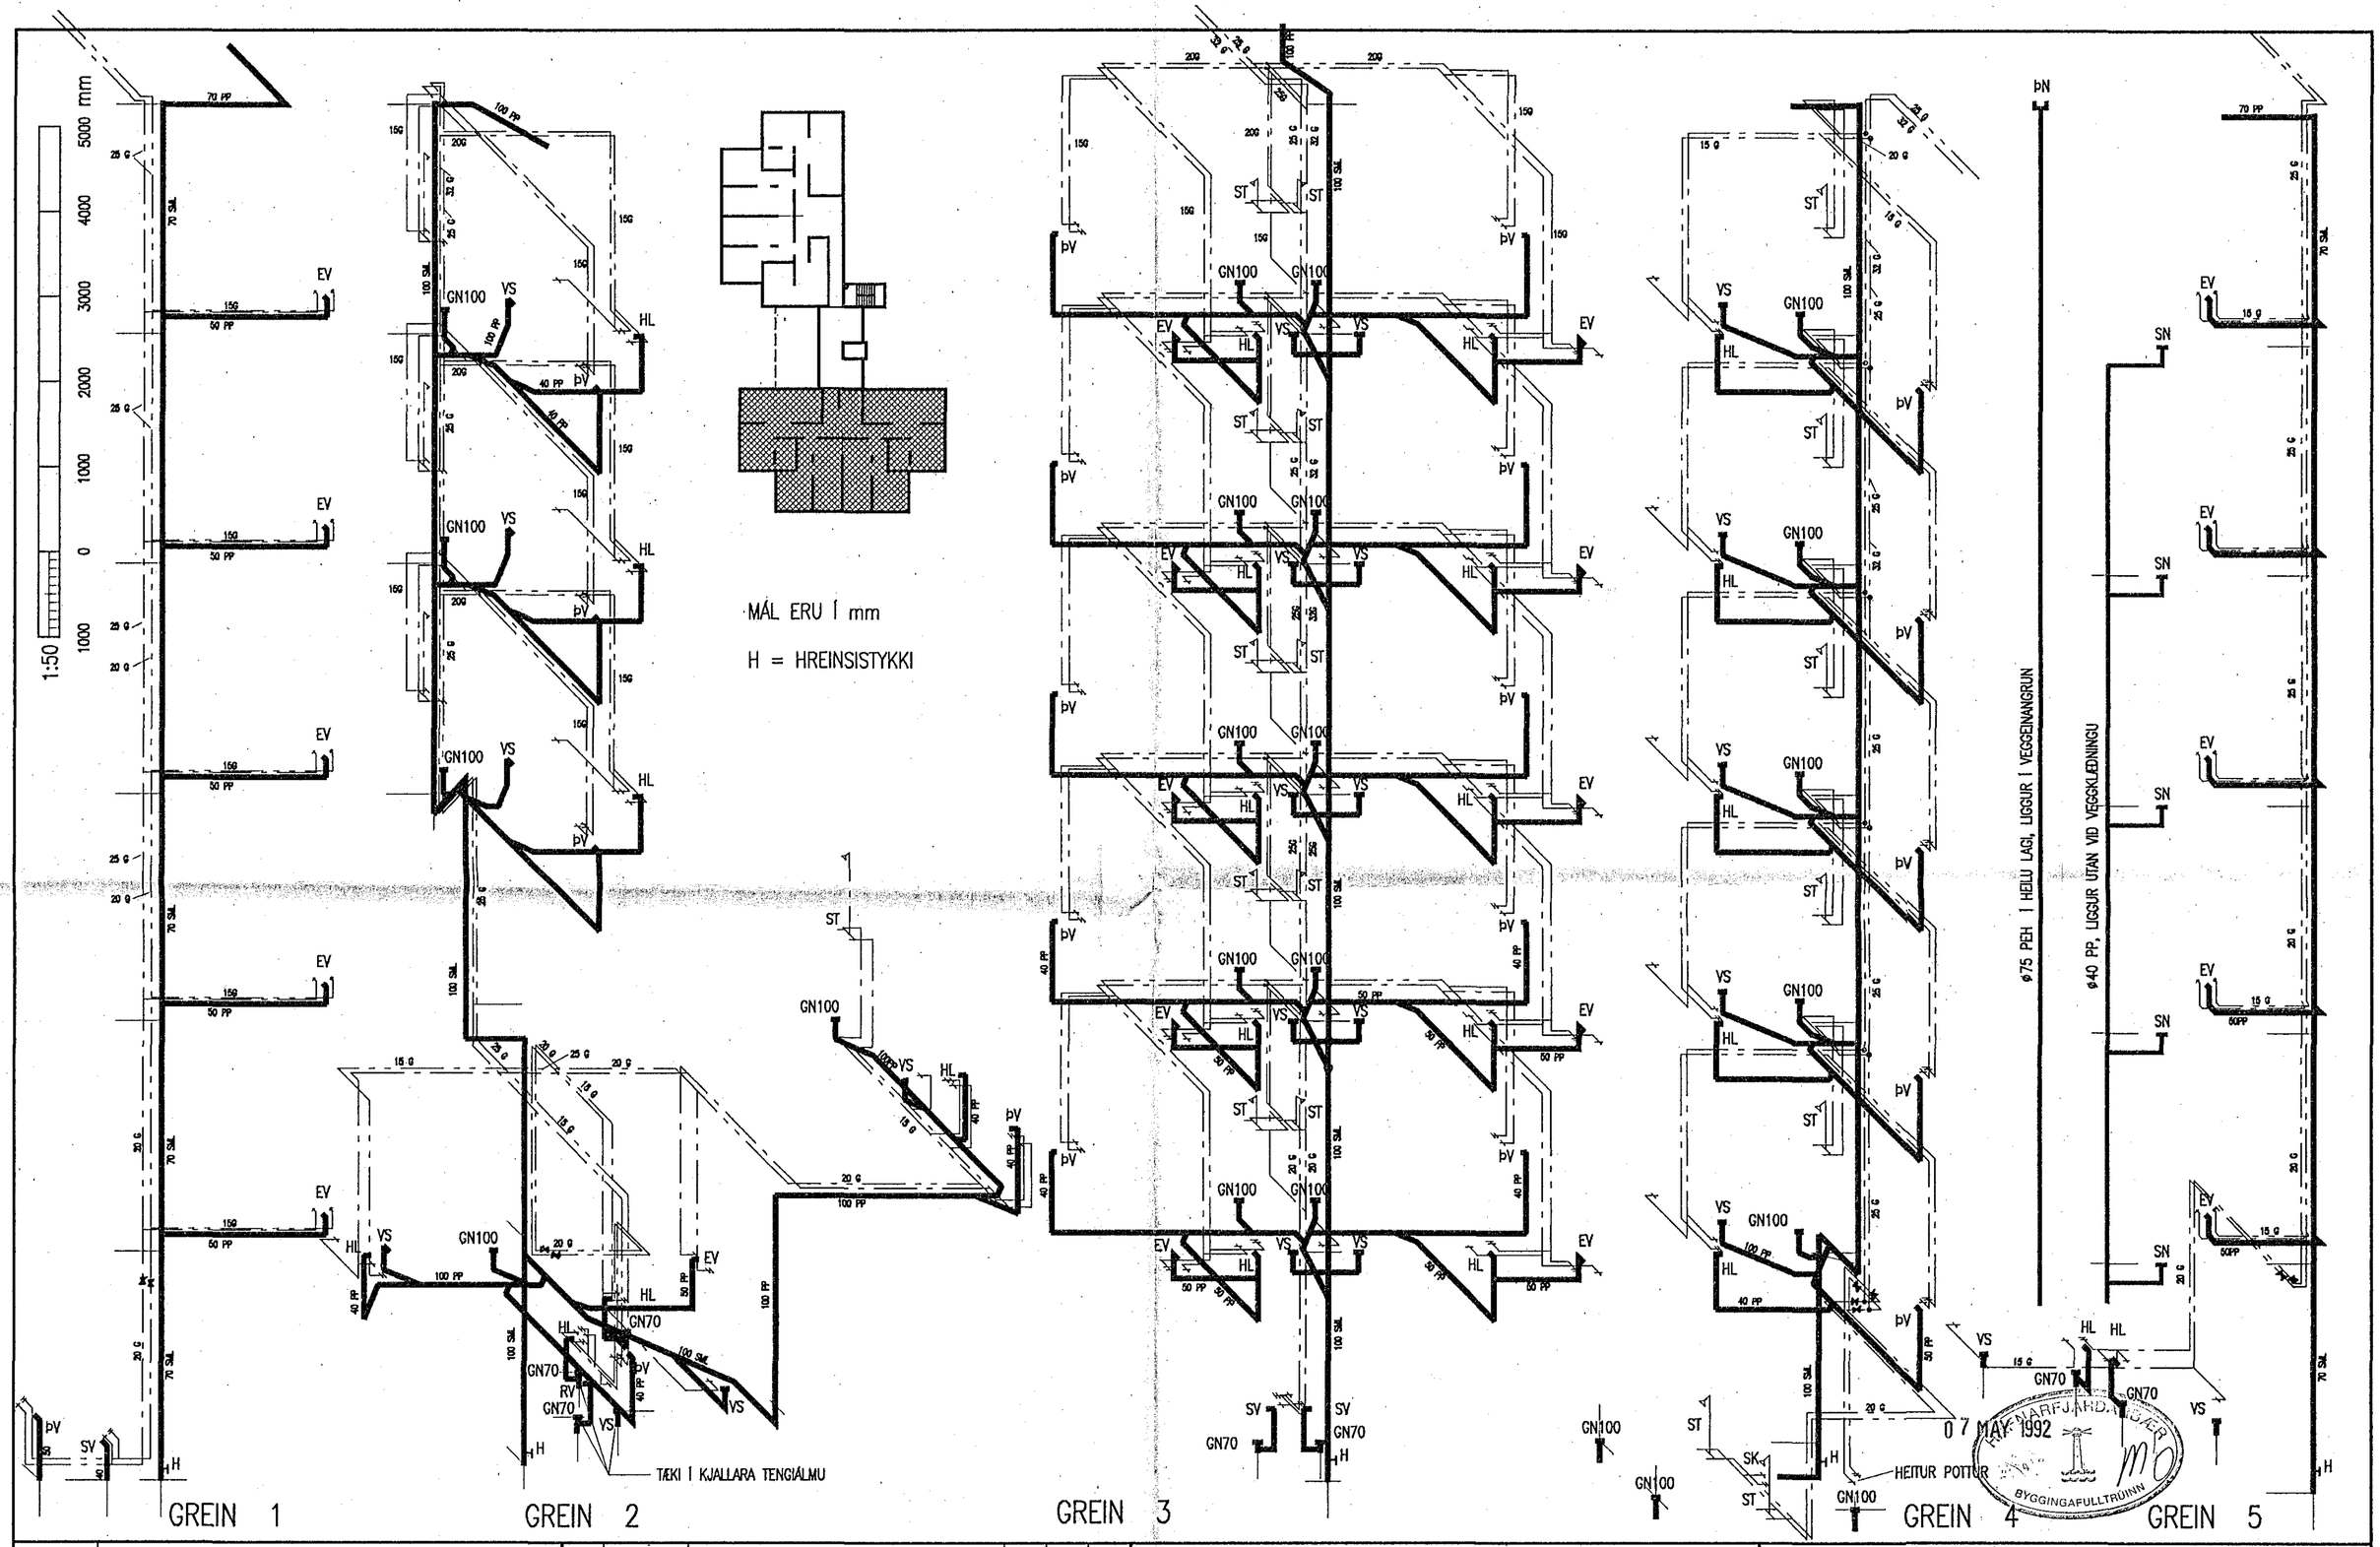

07 MAY 1992
HAFNARFJARÐARBÆR
BYGGINGAFULLTRÚINN

Teikn. nr.	Tilvísun á teikningu	Br.	Dags.	Eðli breytingar	Br.	Yf.	Sþ.

VERKFRÆÐISTOFA SIGURÐAR THORODDSEN hf.
VERKFRÆÐIRÁÐGJAFAR FRV

		Talsími:	Bréfasími:
Ármúla 4	108 Reykjavík	(91) 69 50 00	(91) 69 50 10
Glerárgötu 30	600 Akureyri	(96) 2 25 43	(96) 1 11 90
Bjarnarbraut 8	310 Borgarnes	(93) 7 13 17	(93) 7 13 11
Hafnarstræti 1	400 Ísafjörður	(94) 37 08	(94) 39 65

Hannað	Teiknað	Yfirfarið	Samþykkt
HÞ	HÞ	GH	Guðmundur Guðmundsson

BYGGÐAVERK HF

SÓLVANGSVEGUR 1 – 3 FYRRI HLUTI
HREINLÆTIS– OG HITALAGNIR – SUÐURÁLMA
KERFISMYND FRÁVEITUL.,VATNSL. 1. – 5. HÆÐAR OG KJALLARA

Dagsetning	Verk nr.	Teikn. nr.
MARS 1992	91.150	1.109