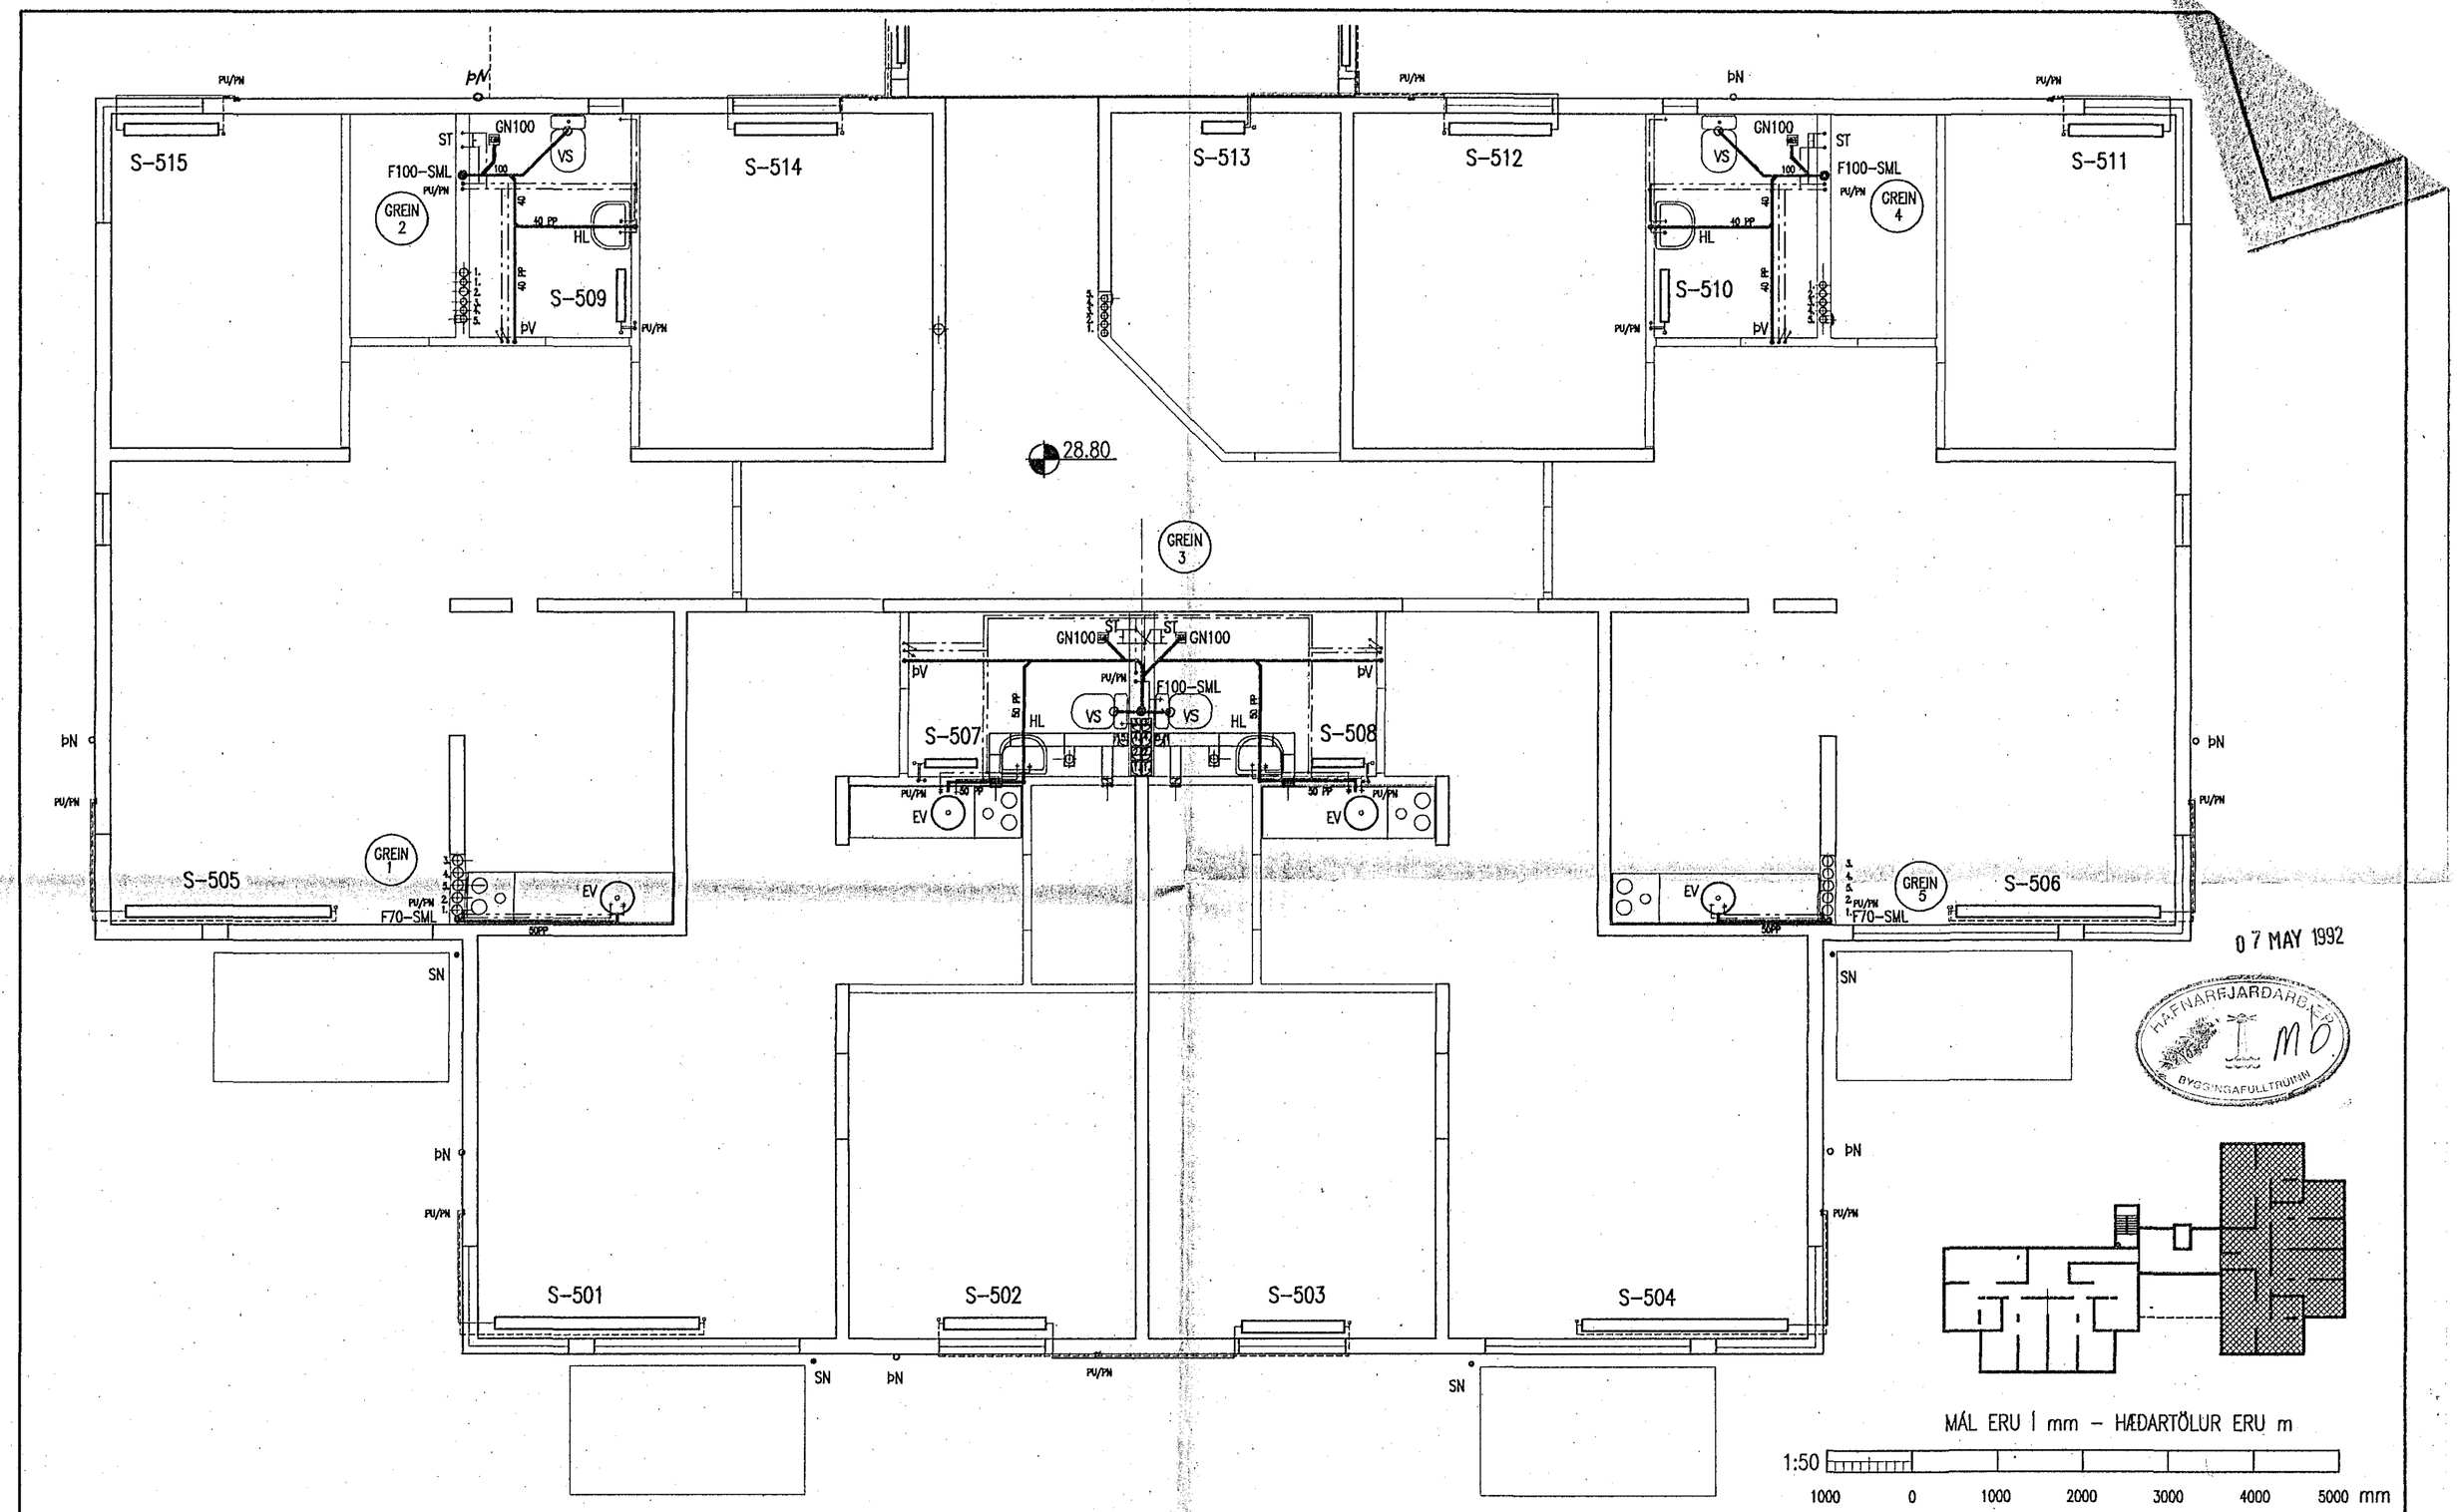


07 MAY 1992
HAFNARFJARÐARBÆR
BYGGINGAFULLTRÚINN

| Teikn. nr. | Tilvísun á teikningu | Br. | Dags. | Eðli breytingar | Br. | Yf. | Sp. |
|---|---|---|---|---|---|---|---|
| | | | | | | | |

VERKFRÆÐISTOFA SIGURÐAR THORODDSEN hf.
VERKFRÆÐIRÁÐGJAFAR FRV

| | | | Talsími: | Bréfasími: |
|---|---|---|---|---|
| Ármúla 4 | 108 | Reykjavík | (91) 69 50 00 | (91) 69 50 10 |
| Glerárgötu 30 | 600 | Akureyri | (96) 2 25 43 | (96) 1 11 90 |
| Bjarnarbraut 8 | 310 | Borgarnes | (93) 7 13 17 | (93) 7 13 11 |
| Hafnarstræti 1 | 400 | Ísafjörður | (94) 37 08 | (94) 39 65 |


| Hannað | Teiknað | Yfirfarið | Samþykkt |
|---|---|---|---|
| HÞ | HÞ | GH | Guðmundur Halldórsson |

# BYGGÐAVERK HF

SÓLVANGSVEGUR 1 – 5 FYRRI HLUTI
HREINLÆTIS- OG HITALAGNIR – SUÐURÁLMA
FRÁVEITUL.,VATNSL.,HITAL. OG ÞRIFATÆKI Á 5. HÆÐ

| Dagsetning | Verk nr. | Teikn. nr. |
|---|---|---|
| MARS 1992 | 91.150 | 1.107 |