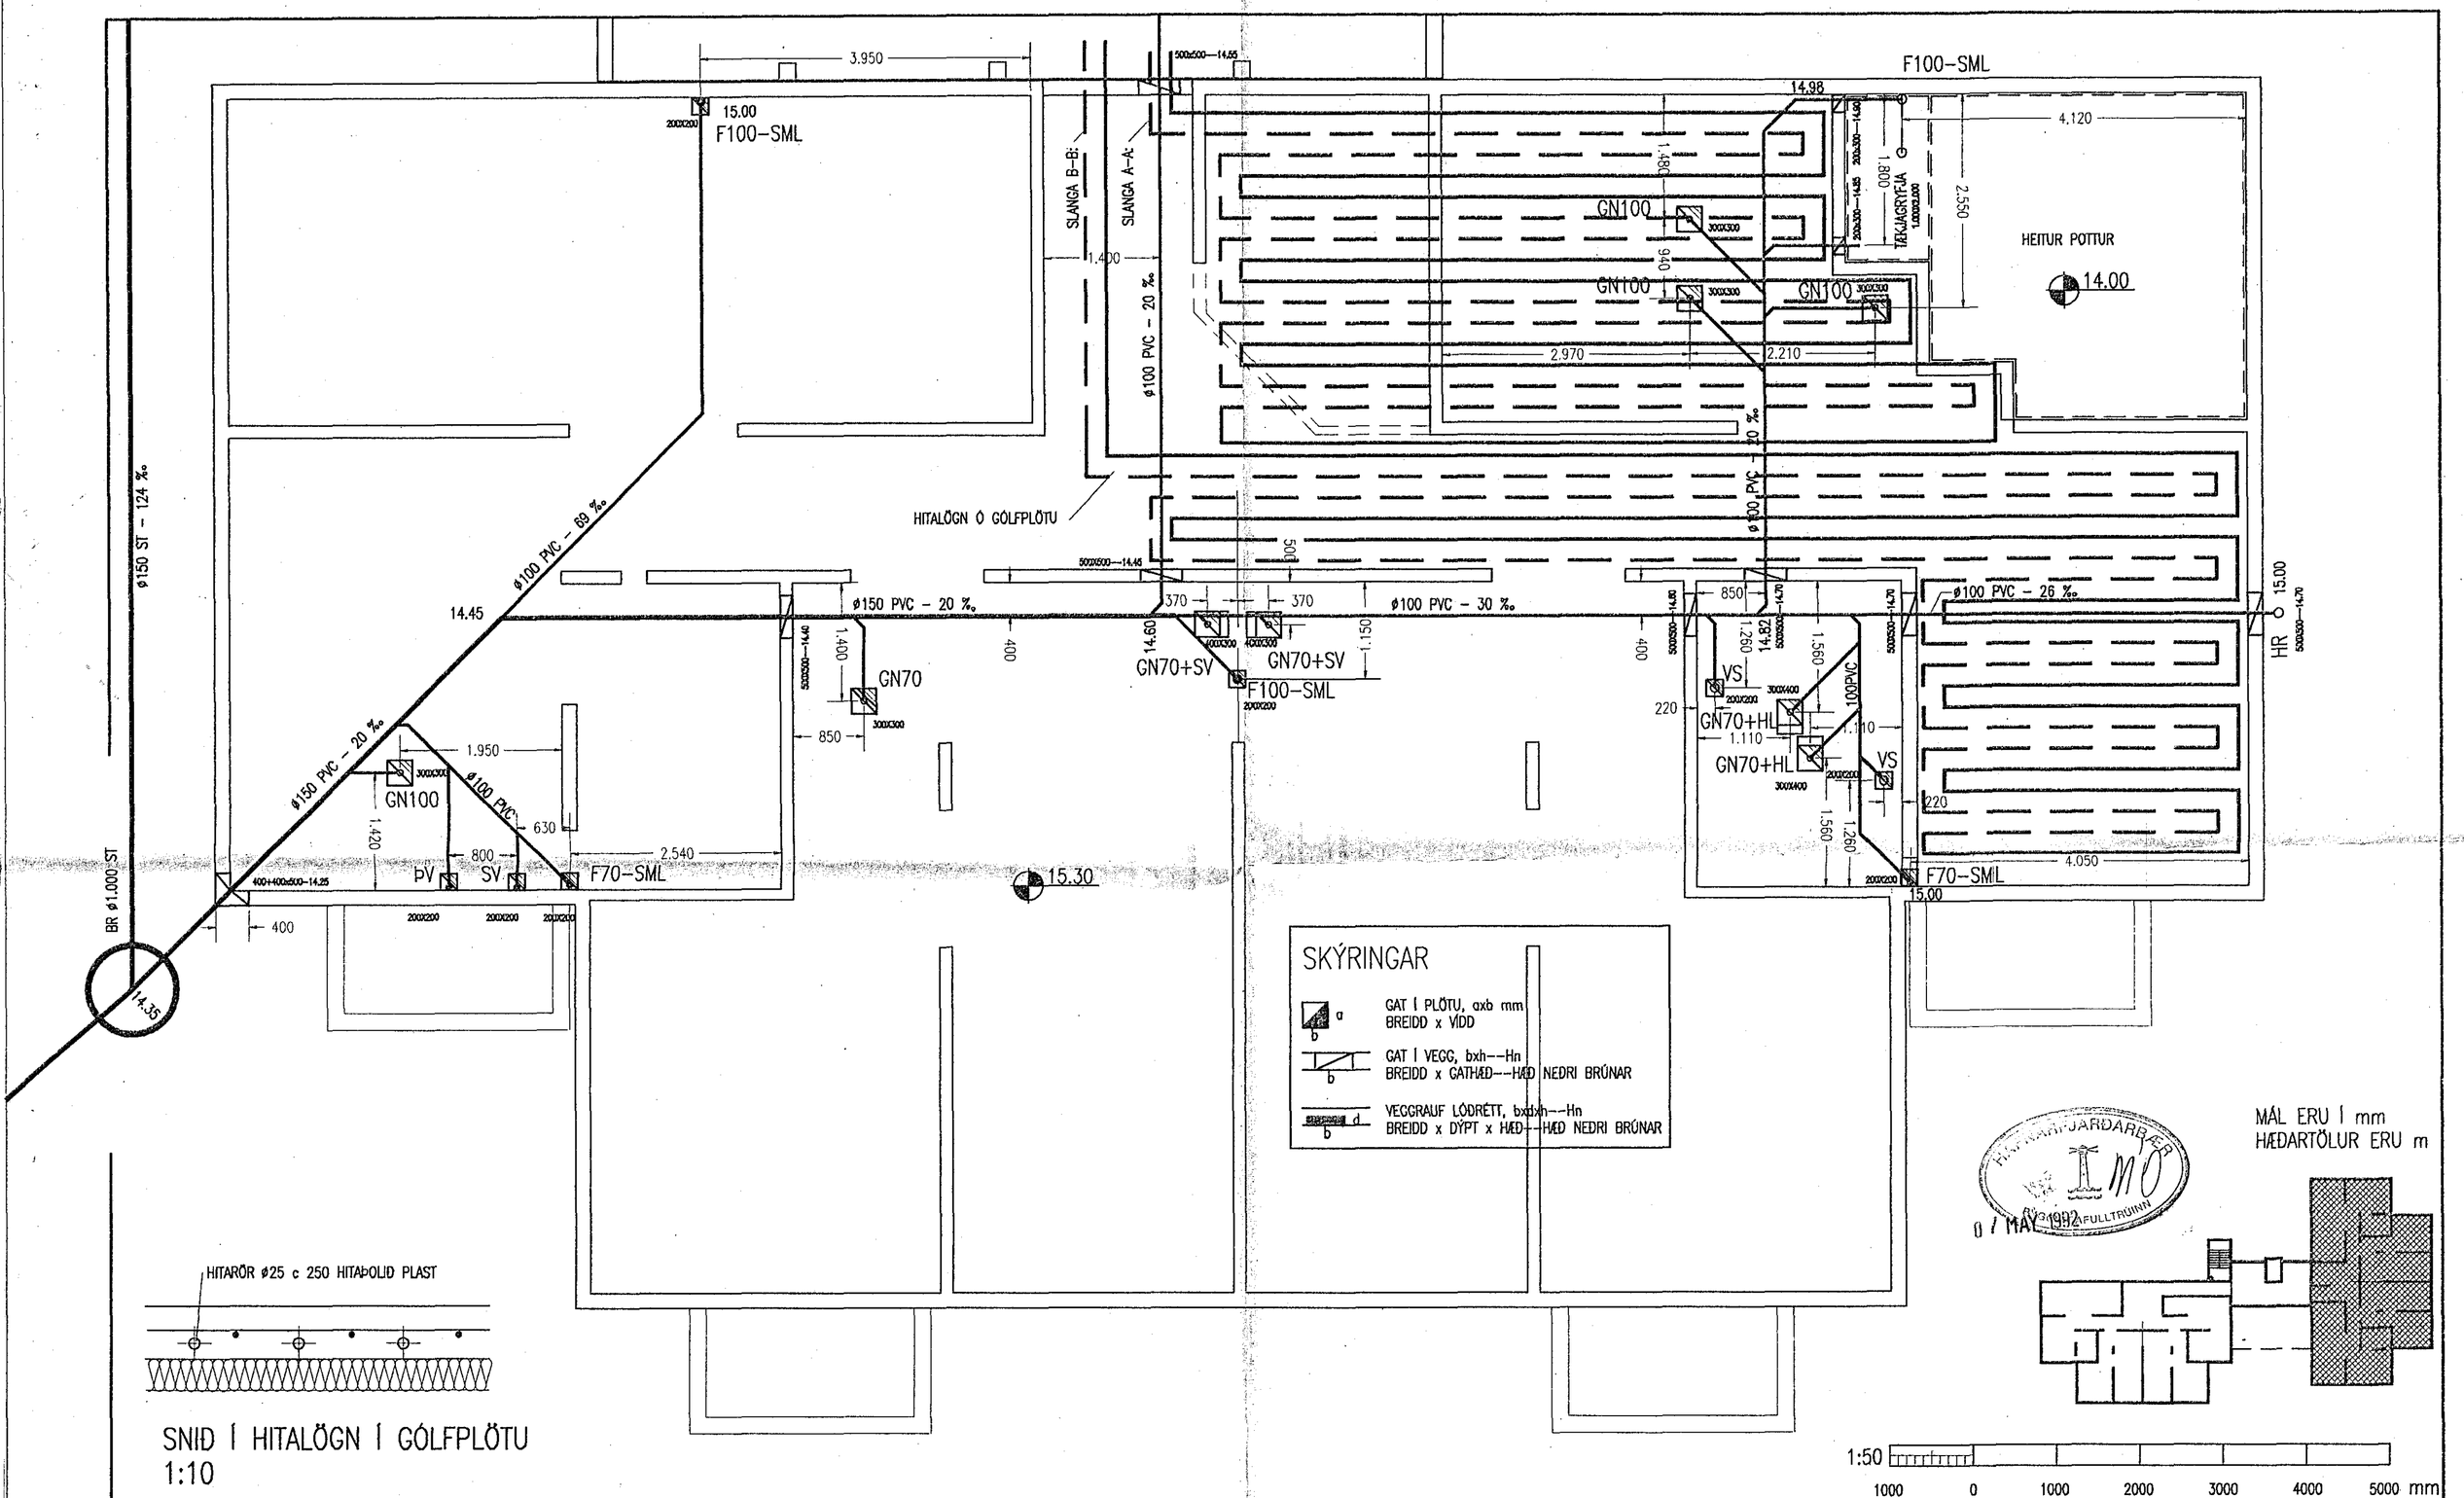

HÚSNÆÐISSTOFNUN RÍKISINS
MÓ
FULLTRÚINN
07 MAÍ 1992

Teikn. nr.	Tilvísun á teikningu	Br.	Dags.	Eðli breytingar	Br.	Yf.	Sþ.

VERKFRÆÐISTOFA SIGURÐAR THORODDSEN hf.
VERKFRÆÐIRÁÐGJAFAR FRV

			Talsími:	Bréfasími:
Ármúla 4	108	Reykjavík	(91) 69 50 00	(91) 69 50 10
Glerárgötu 30	600	Akureyri	(96) 2 25 43	(96) 1 11 90
Bjarnarbraut 8	310	Borgarnes	(93) 7 13 17	(93) 7 13 11
Hafnarstræti 1	400	Ísafjörður	(94) 37 08	(94) 39 65

Hannað: HÞ
Teiknað: HÞ
Yfirfarið:
Samþykkt: Viðar Ólafsson

BYGGÐAVERK HF

SÓLVANGSVEGUR 1 - 3 FYRRI HLUTI

HREINLÆTIS- OG HITALAGNIR - SUÐURÁLMA GÓLFHITUN
FRÁVEITULAGNIR Í GRUNNI, ÚRTÖK Í SÖKKLA OG GÓLFPLÖTU

Dagsetning	Verk nr.	Teikn. nr.
JANÚAR 1992	91.150	1.101