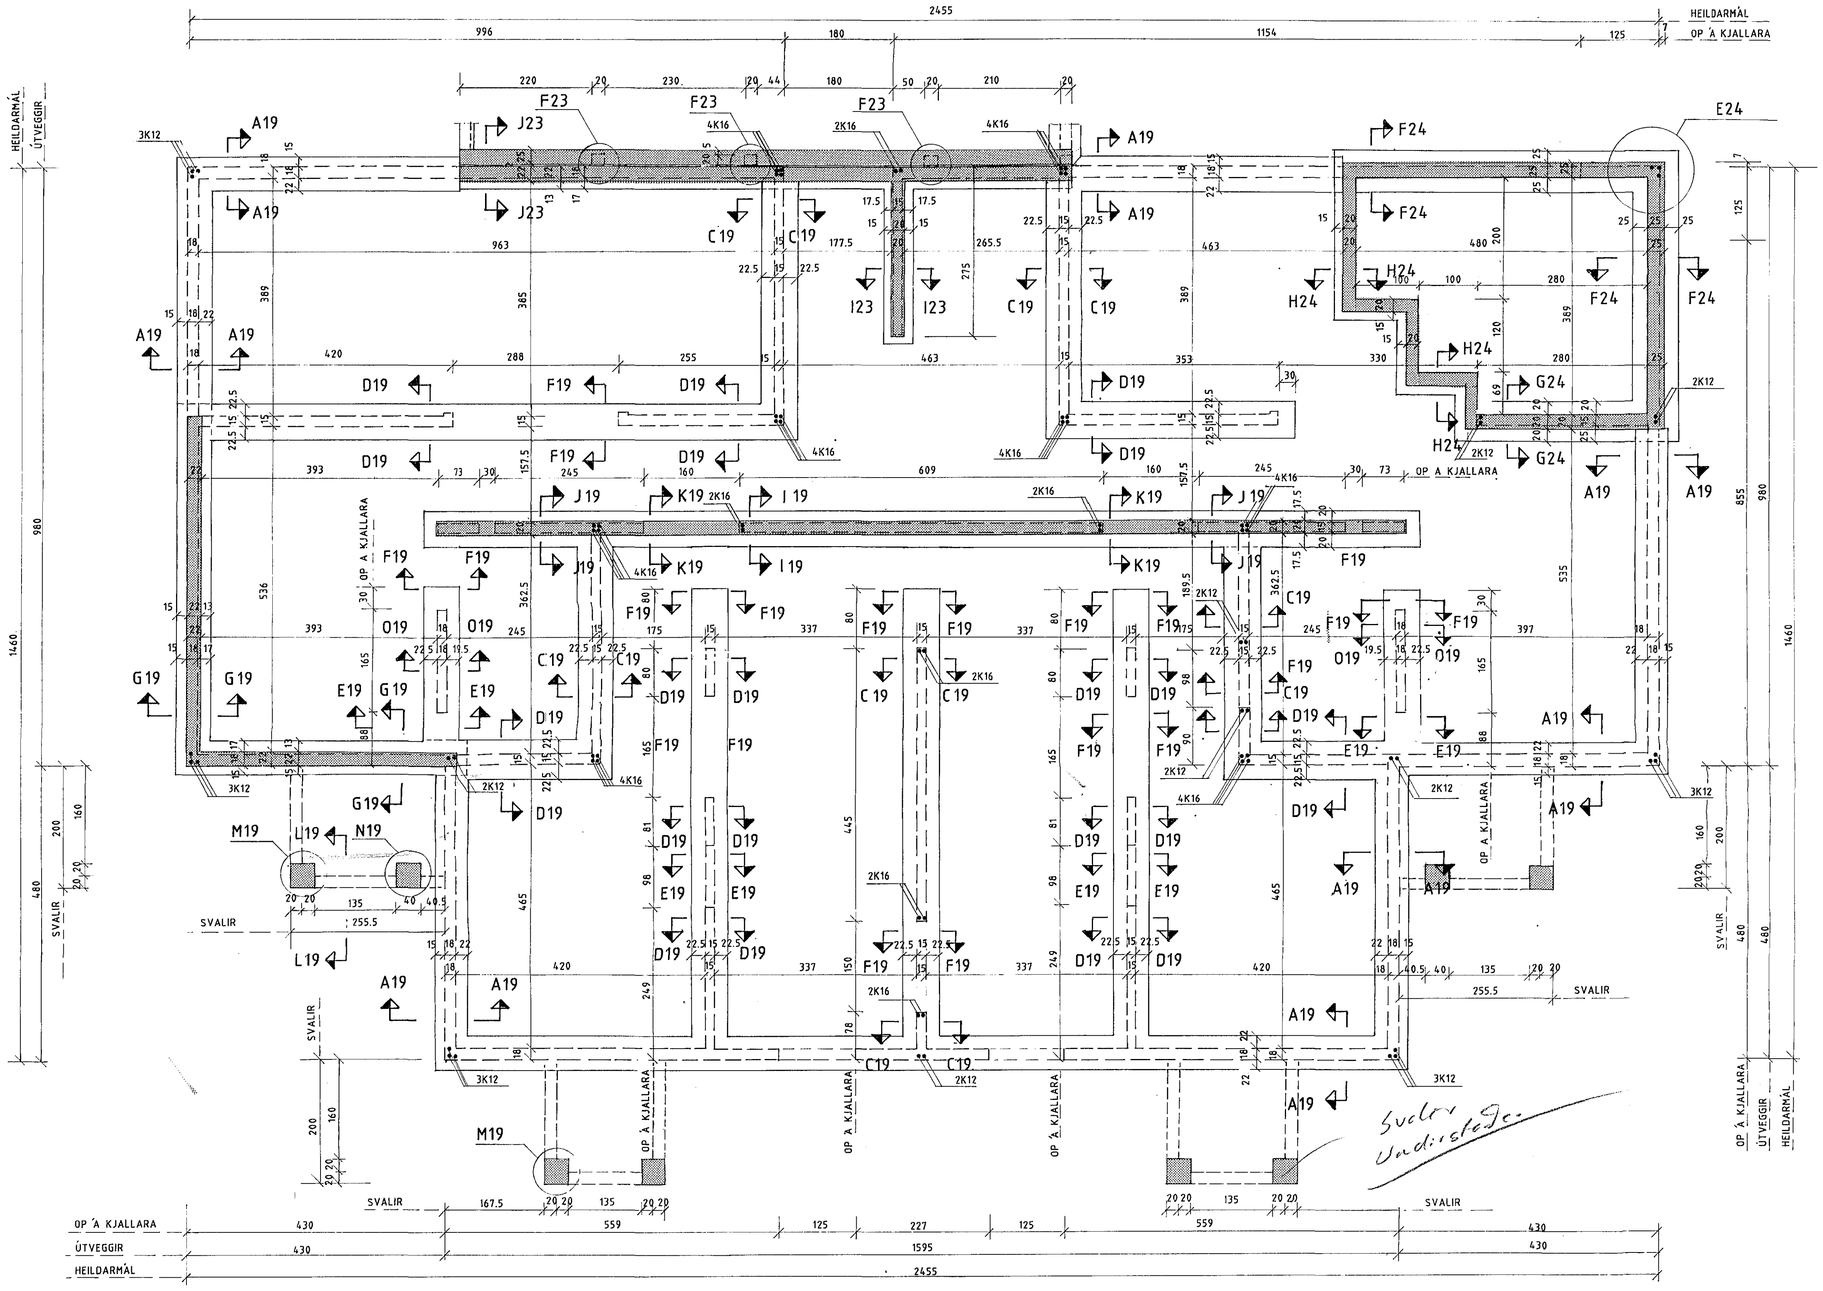

12 FEB 1992

SJÁ SKÝRINGAR Á TEIKNINGU NR. SV-20

	DAGSETNING	NAFN
HANNAÐ	23.01.1992	AF
TEIKNAÐ	23.01.1992	MG
YFIRFARIÐ	23.01.1992	
SAMÞ.	27.01.1992	

R.I. 120649-3969

Línuhönnun hf
verkfræðistofa
SÍMI 91-680180

SÓLVANGSVEGUR 1-3 FYRRI ÁFANGI

VENDADAR ÞJÓNUSTUÍBÚÐIR
SUÐURÁLMA - GRUNNMYND
UNDIRSTÖÐUR JÁRNBENDING

TEIKNINÚMER: SV-07

MÆLIKVARÐI: 1:50

A1

ÚTG.	BREYTING	DAGS	NAFN	UPPHAFL	ÖGILDIR	OG AF