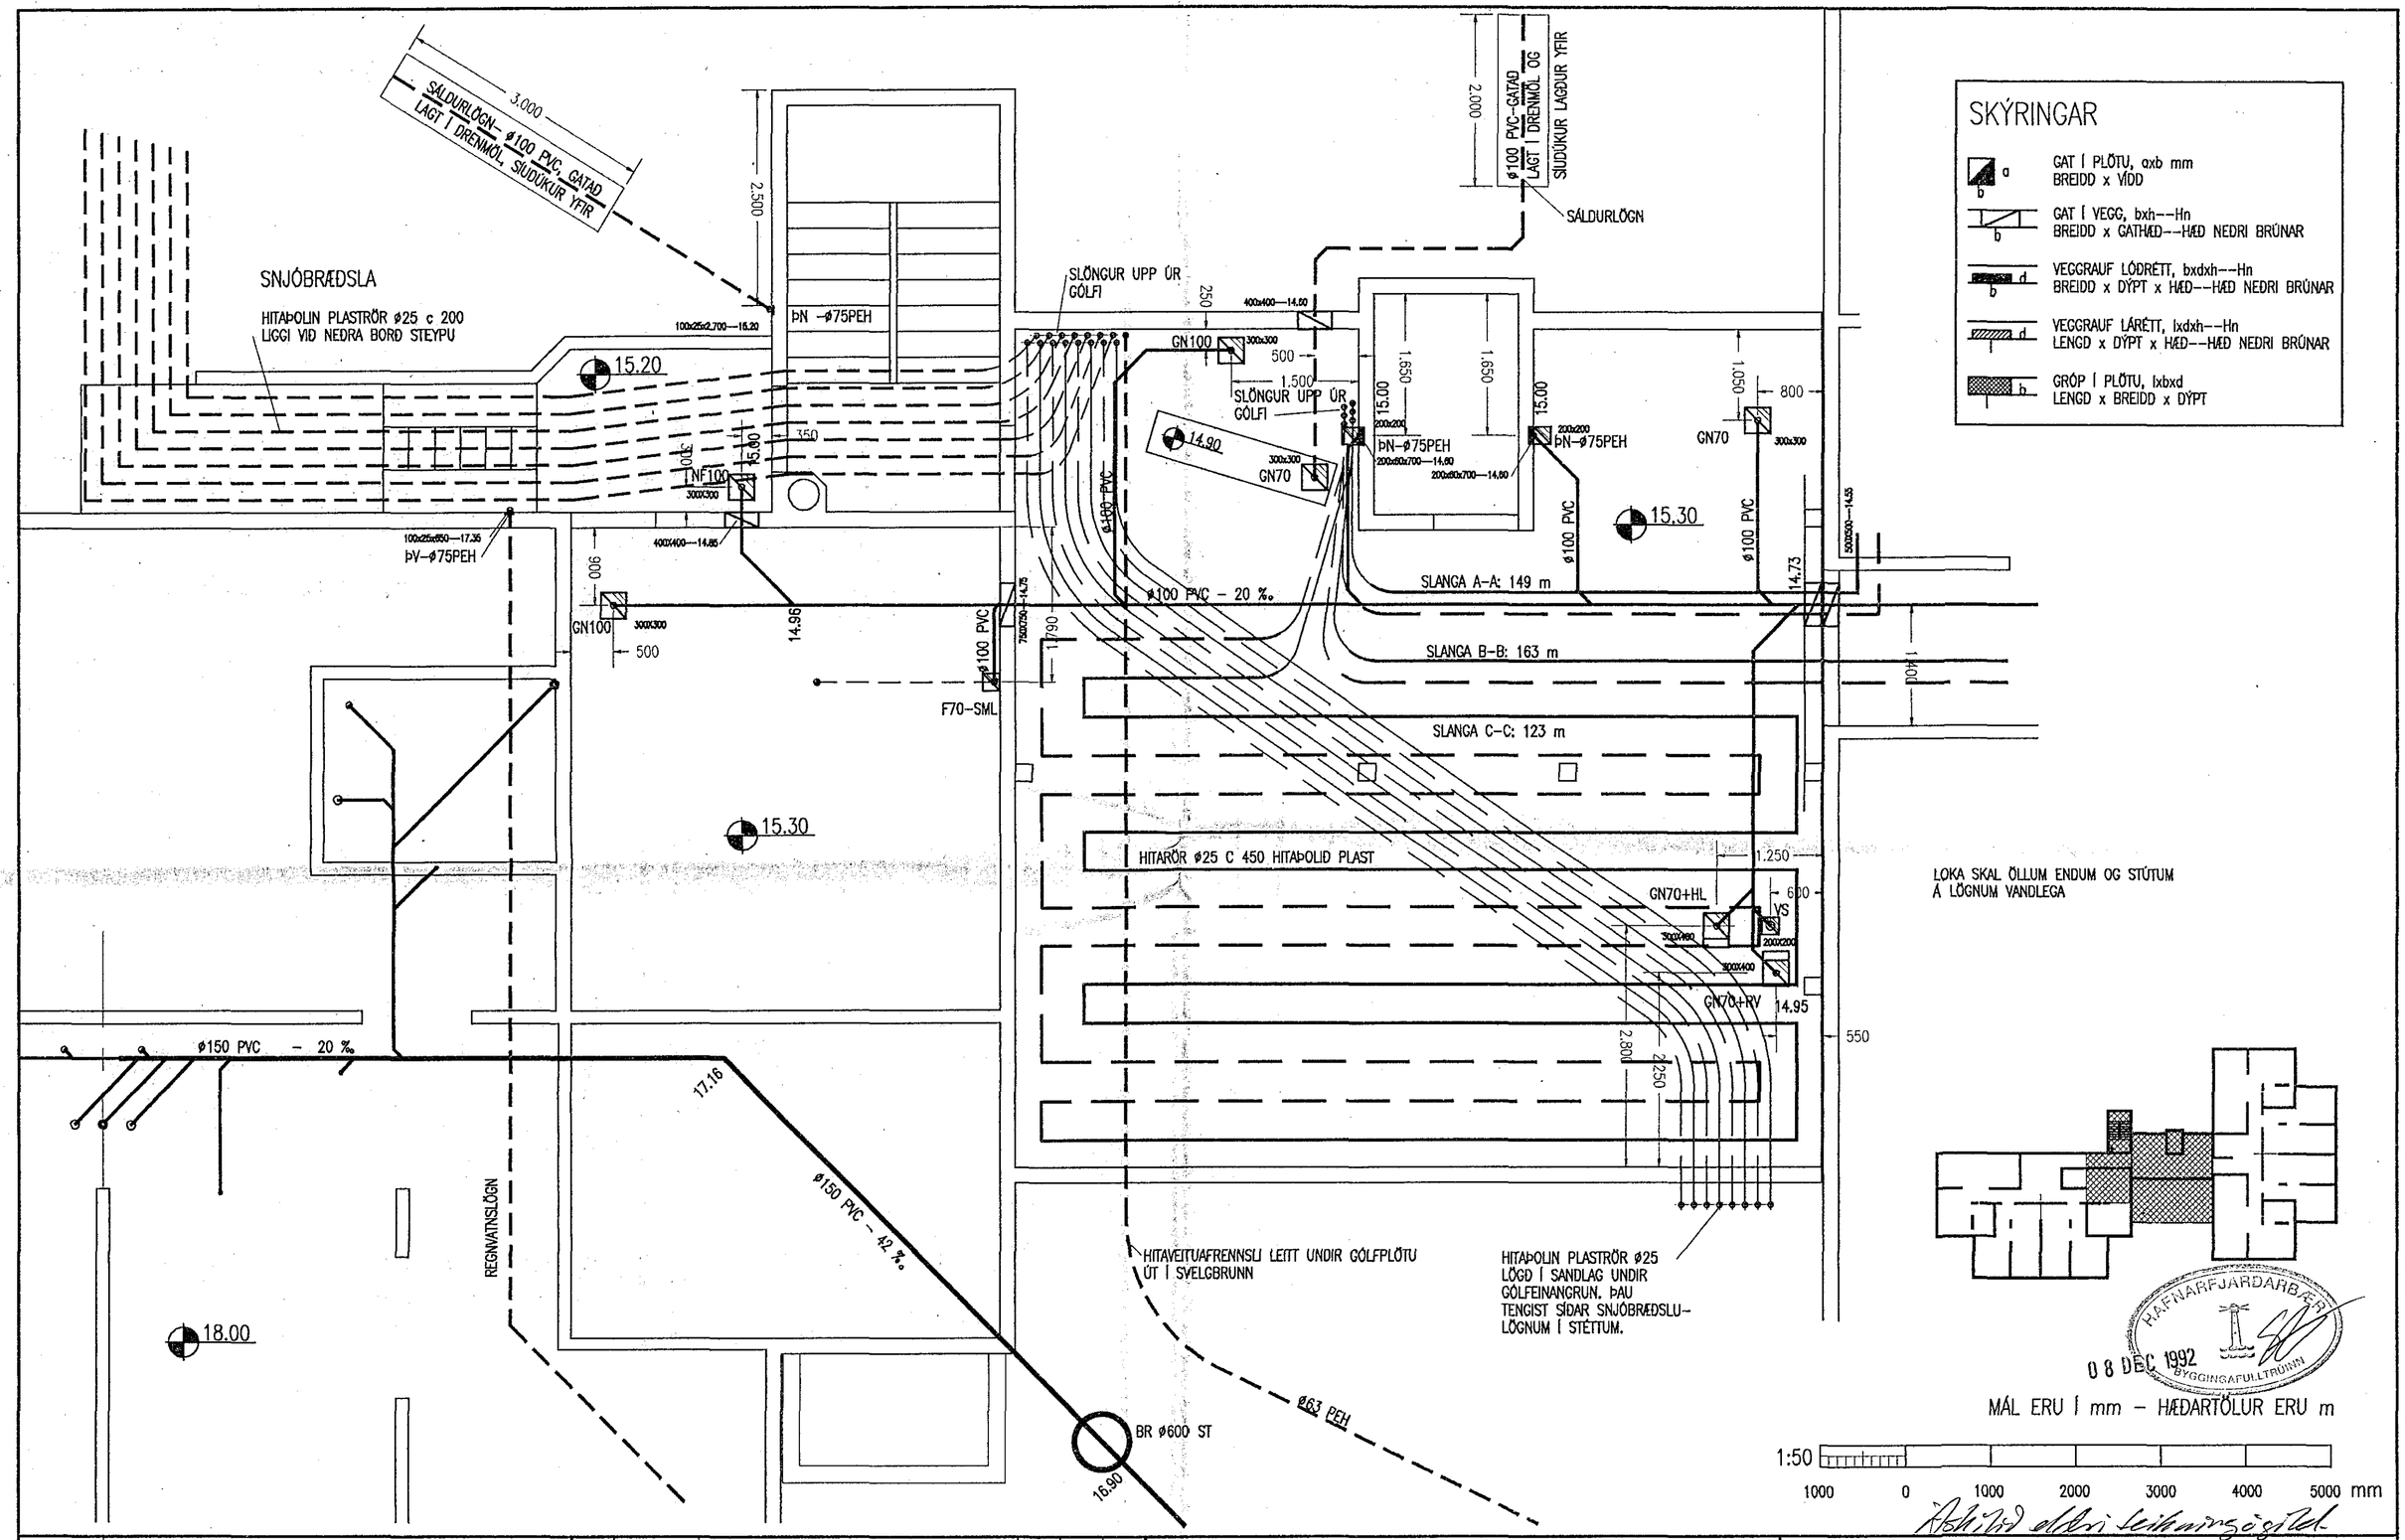

Teikn. nr.	Tilvísun á teikningu	Br.	Dags.	Eðli breytingar	Br.	Yf.	Sþ.
			NÓV 92	HITAVEITUAFRENNSLI BREYTT	HÞ		

VERKFRÆÐISTOFA SIGURÐAR THORODDSEN hf.
VERKFRÆÐIRÁÐGJAFAR FRV

		Talsími:	Bréfasími:
Ármúla 4	108 Reykjavík	(91) 69 50 00	(91) 69 50 10
Glerárgötu 30	600 Akureyri	(96) 2 25 43	(96) 1 11 90
Bjarnarbraut 8	310 Borgarnes	(93) 7 13 17	(93) 7 13 11
Hafnarstræti 1	400 Ísafjörður	(94) 37 08	(94) 39 65

BYGGÐAVERK HF

SÓLVANGSVEGUR 1 - 3 FYRRI HLUTI
HREINLÆTIS- OG HITALAGNIR - TENGIÁLMA GÓLFHITUN, SNJÓBRÆÐSLA
FRÁVEITULAGNIR Í GRUNNI, ÚRTÖK Í SÖKKLA OG GÓLFPLÖTU

Hannað	Teiknað	Yfirfarið	Samþykkt	Dagsetning	Verk nr.	Teikn. nr.
HÞ	HÞ	GH	Guðrún Halldórsdóttir	JANÚAR 1992	91.150	2.101

MÁL ERU Í mm - HÆÐARTÖLUR ERU m

1:50
1000 0 1000 2000 3000 4000 5000 mm

Áritað eldri teikningasett