



VEGGÚTFLATNING INNTAKSKLEFA
1:20

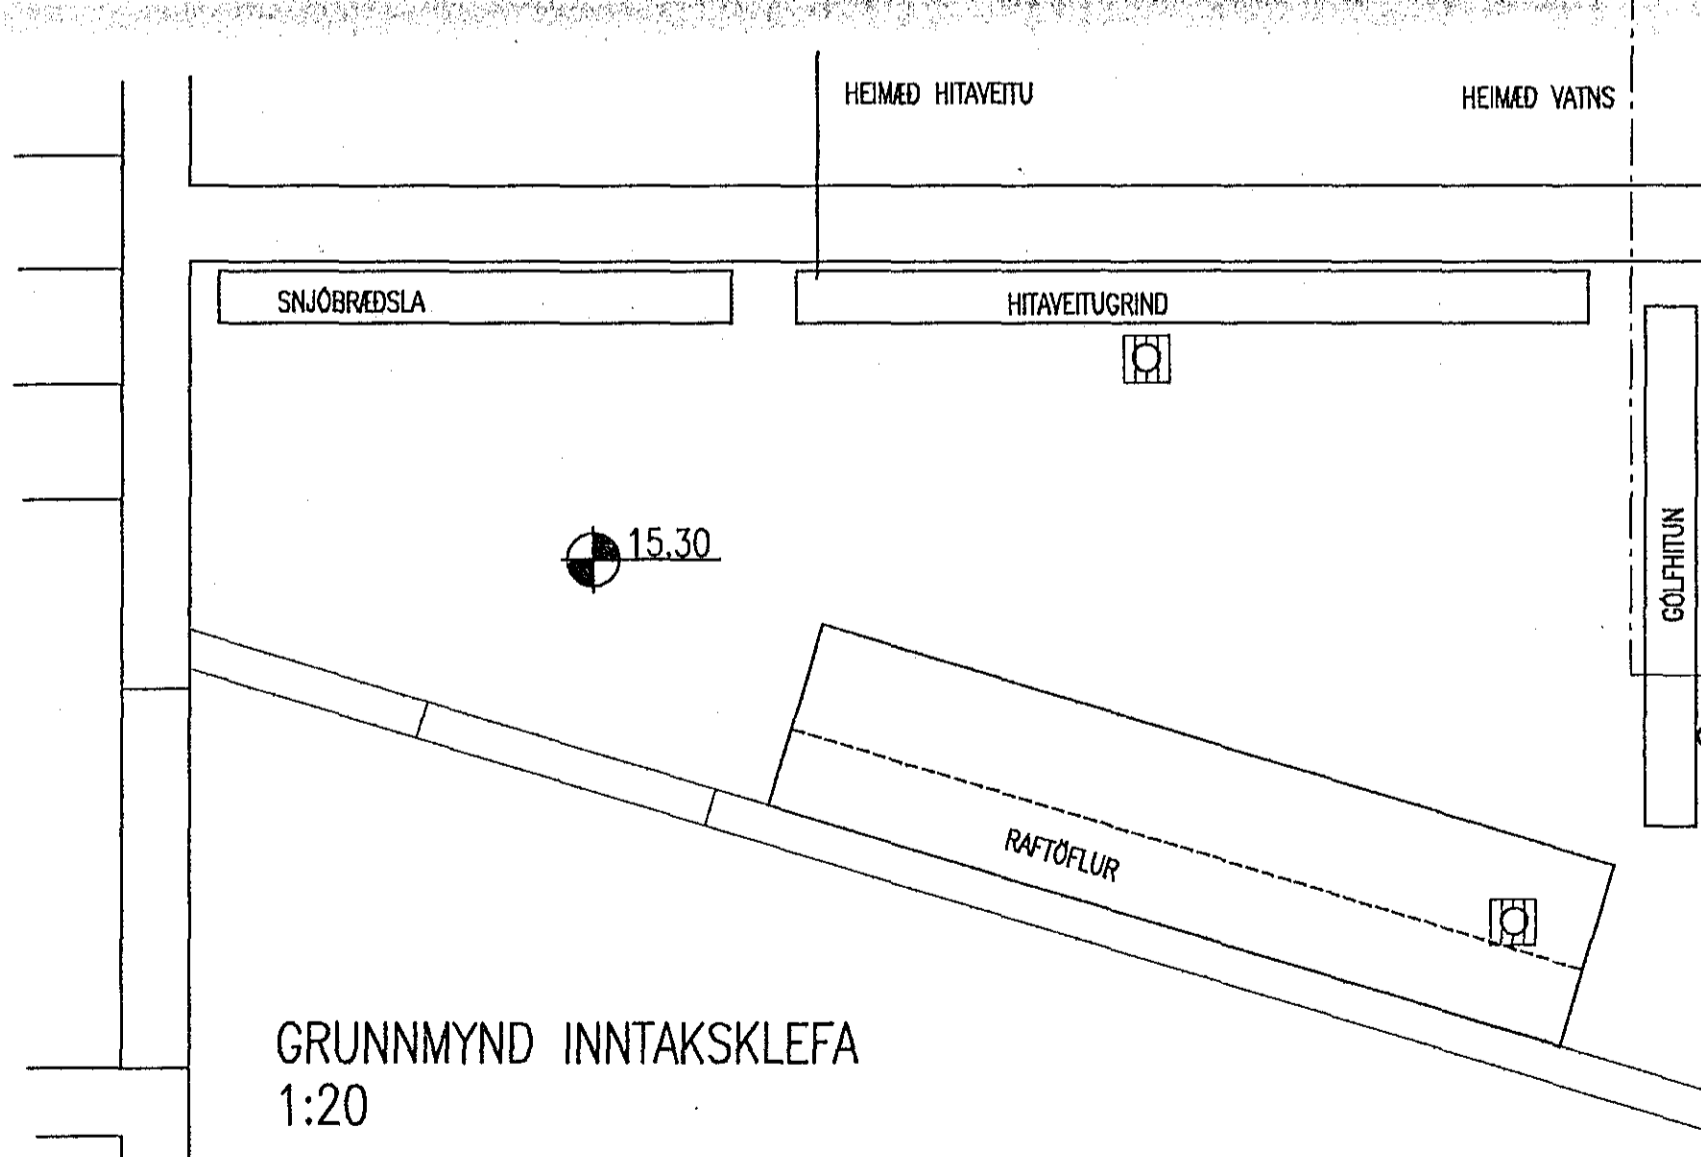

GRUNNMYND INNTAKSKLEFA
1:20

SKÝRINGAR

- HITAVEITUMÆLIR
- HEMILL
- SIA
- STILLILOKI
- RENNILOKI
- EINSTREYMISLOKI
- KÚLULOKI
- TÆMINGARLOKI VATNS/LOFTS 15
- ÖRYGGISLOKI 20, 0.4 MPa
- ÞRÝSTINGS- OG HITAMÆLIR
- ÞRÝSTINGSJAFNARI AVD-25
- SLAUFULOKI AVDA-25
- VATNSLOKI AVTB -15, (20-60°C)
- MIDSTÖÐVÆÐSLA, q=2000 l/h, p= 2.5 m. DÆLAN STANSI SÉU LS2,3,4 ALLIR LOKADÍR
- HN1, TR, LS1
LS1=SEGULLOKI 15, TR=TÍMAROFI 48 h, HN1= ÚTHITANEMI
- HN2, LS2
LS2= SEGULLOKI 20, HN2=HITANEMI Í TESTOFU
- HN3, LS3
LS3=SEGULLOKI 15, HN3= HITANEMI Í STARFSM.AÐSTÖÐU
- HN4, LS4
LS4=SEGULLOKI 20, HN4=HITANEMI Í LÍKAMSREKT
- SNJÓBRÆÐSLUTENGI FRANRÁS 20, KÚLULOKI, STILLITÊ
- SNJÓBRÆÐSLUTENGI BAKRÁS 20, KÚLULOKI, HITAMÆLIR

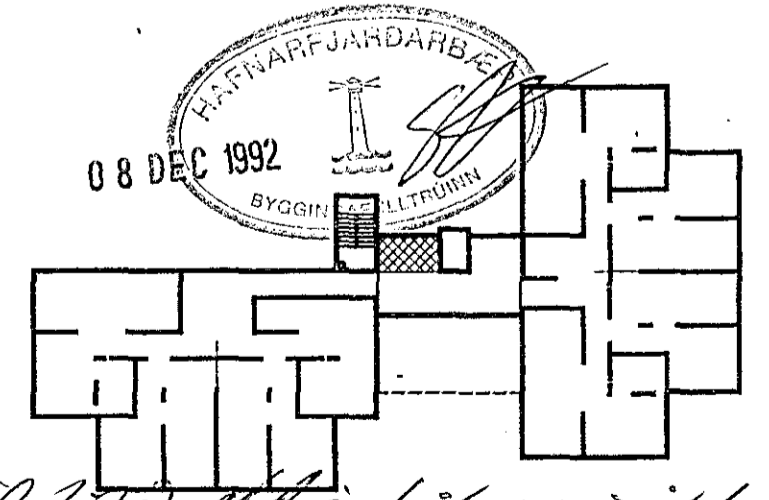

VST VERKFRÆÐISTOFA SIGURDAR THORODDSEN hf.
VERKFRÆÐIRÁÐGJAFAR FRV

Ármála 4 108 Reykjavík (91) 69 50 00 (91) 69 50 10
Glerárgötu 30 600 Akureyri (96) 2 25 43 (96) 1 11 90
Bjarnarbraut 8 310 Borgarnes (93) 7 13 17 (93) 7 13 11
Hafnarstræti 1 400 Ísafjörður (94) 37 08 (94) 39 65

BYGGDAVERK HF
SÓLVANGSVEGUR 1 - 3 FYRRI HLUTI
HREINLÆTIS- OG HITALAGNIR - TENGIÁLMA
MÆLAGRIND OG SNJÓBRÆÐSLA Í KJALLARA

Dagsetning: MARS 1992
Verk nr.: 91.150
Teikn. nr.: 2.111

Teikn. nr.	Tilvísun á teikningu	Br.	Dags.	Eðli breytingar	Br.	Yf.	Sp.	Hannað	Teiknað	Yfirfarir	Sampykkt	Dagsetning	Verk nr.	Teikn. nr.
			NÓV 92	SNJÓBRÆÐSLUTENGI NGUM BREYTT				HP	HP	GH	Guðm. Halldórsson	MARS 1992	91.150	2.111