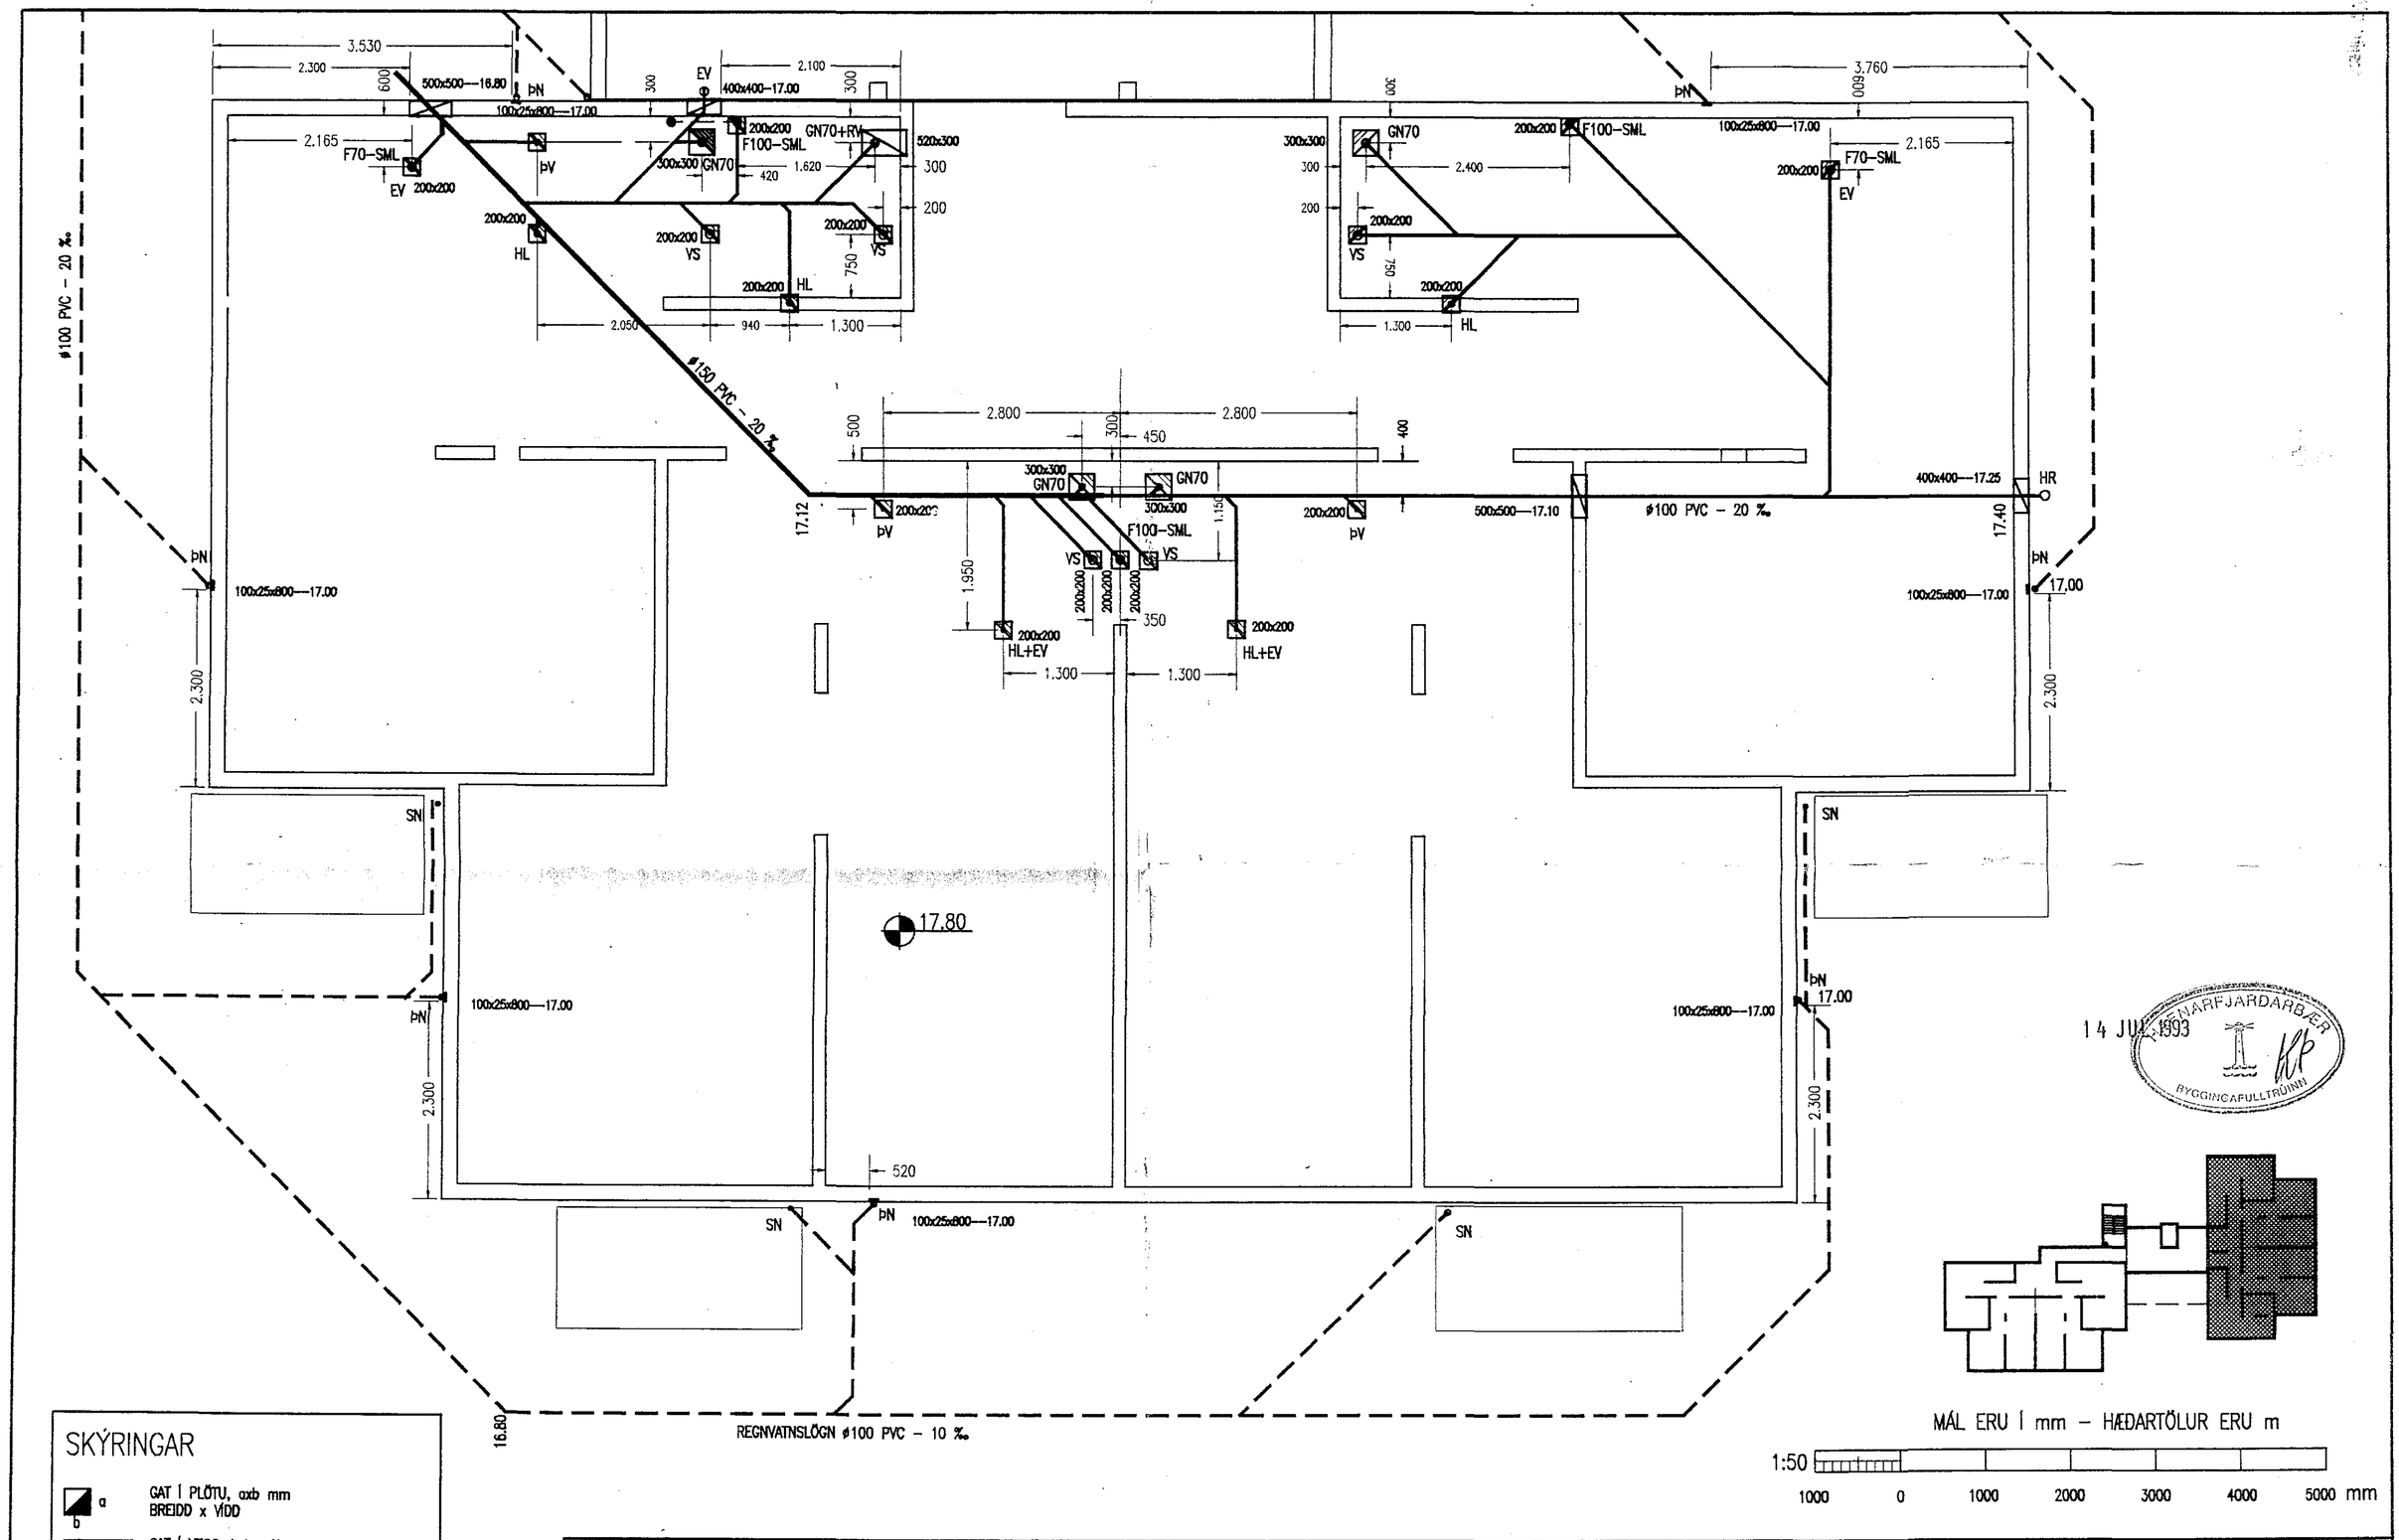

SKÝRINGAR

- a/b — GAT Í PLÖTU, axb mm, BREIDD x VÍDD
- b — GAT Í VEGG, bxh—Hn, BREIDD x GATHÆÐ—HÆÐ NEDRI BRÚNAR
- d/b — VEGGRAUF LÓÐRÉTT, bxdxh—Hn, BREIDD x DÝPT x HÆÐ—HÆÐ NEDRI BRÚNAR

Teikn. nr.	Tilvísun á teikningu	Br.	Dags.	Eðli breytingar	Br.	Yf.	Sþ.

VERKFRÆÐISTOFA SIGURÐAR THORODDSEN hf.
VERKFRÆÐIRÁÐGJAFAR FRV

		Talsími:	Bréfasími:
Ármúla 4	108 Reykjavík	(91) 69 50 00	(91) 69 50 10
Glerárgötu 30	600 Akureyri	(96) 2 25 43	(96) 1 11 90
Bjarnarbraut 8	310 Borgarnes	(93) 7 13 17	(93) 7 13 11
Hafnarstræti 1	400 Ísafjörður	(94) 37 08	(94) 39 65

Hannað	Teiknað	Yfirfarið	Samþykkt
HÞ	HÞ	GH	Guðmundur Valdimarsson

BYGGÐAVERK HF

SÓLVANGSVEGUR 3, HAFNARFIRÐI
HREINLÆTIS- OG HITALAGNIR – SUÐURÁLMA
FRÁVEITULAGNIR Í GRUNNI, ÚRTÖK Í SÖKKLA OG GÓLFPLÖTU

Dagsetning	Verk nr.	Teikn. nr.
APRÍL 1993	93.112	1.101