1:50

1000 0 1000 2000 3000 4000 5000 mm

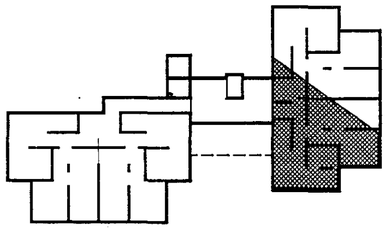

MÁL ERU Í mm – HÆÐARTÖLUR ERU m

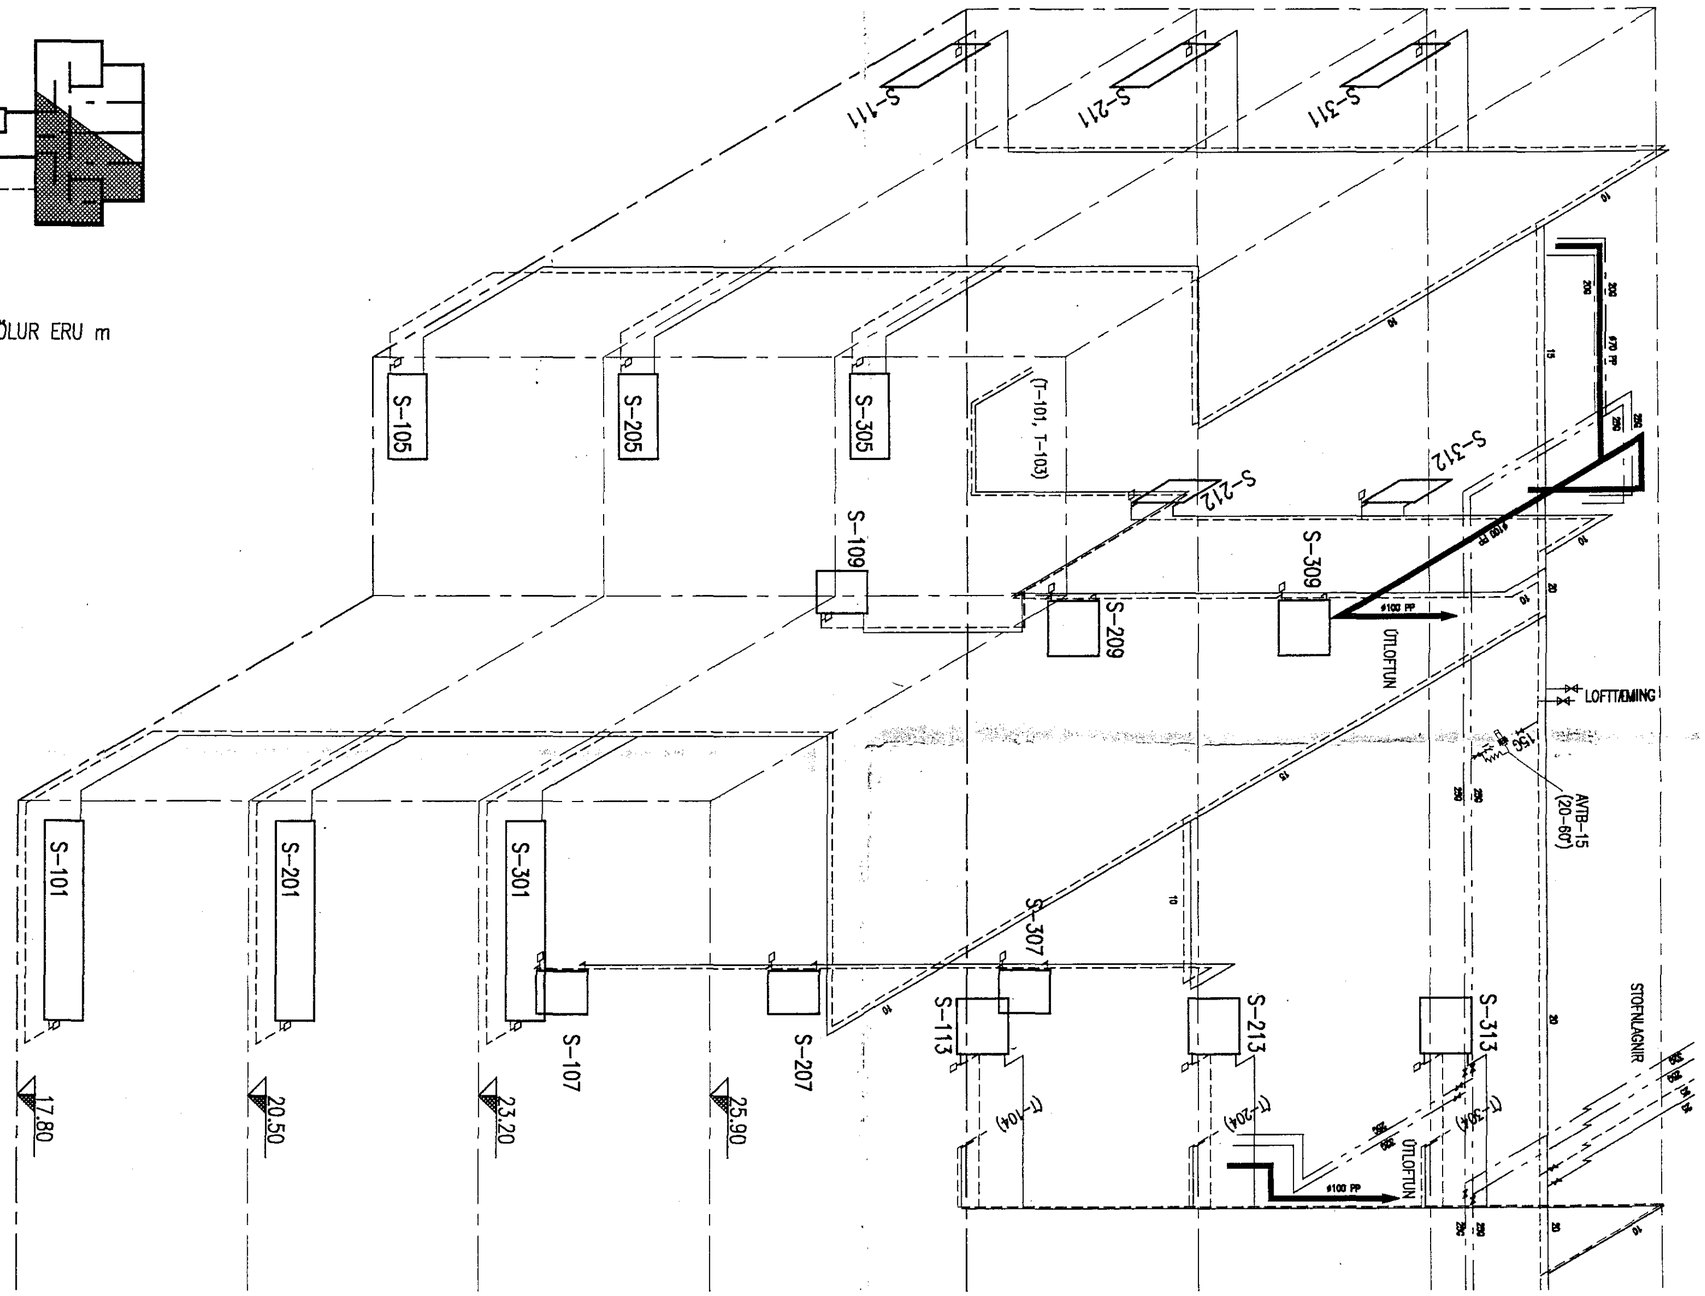

HAFNARFJARÐARBÆR
14 JÚL 1993
BYGGINGAFULLTRÚINN

FRH. TEIKN. NR. 1.108

Teikn. nr.	Tilvísun á teikningu	Br.	Dags.	Eðli breytingar	Br.	Yf.	Sþ.

VERKFRÆÐISTOFA SIGURÐAR THORODDSEN hf.
VERKFRÆÐIRÁÐGJAFAR FRV

			Talsími:	Bréfasími:
Ármúla 4	108	Reykjavík	(91) 69 50 00	(91) 69 50 10
Glerárgötu 30	600	Akureyri	(96) 2 25 43	(96) 1 11 90
Bjarnarbraut 8	310	Borgarnes	(93) 7 13 17	(93) 7 13 11
Hafnarstræti 1	400	Ísafjörður	(94) 37 08	(94) 39 65

Hannað	Teiknað	Yfirfarið	Samþykkt	Dagsetning	Verk nr.	Teikn. nr.
HÞ	HÞ	GH	Guðmundsson	MAÍ 1993	93.112	1.107

BYGGÐAVERK HF

SÓLVANGSVEGUR 3, HAFNARFIRÐI
HREINLÆTIS– OG HITALAGNIR – SUÐURÁLMA
KERFISMYND HITALAGNA OG FRÁVEITUL., VATNSL. Í RISHÆÐ