

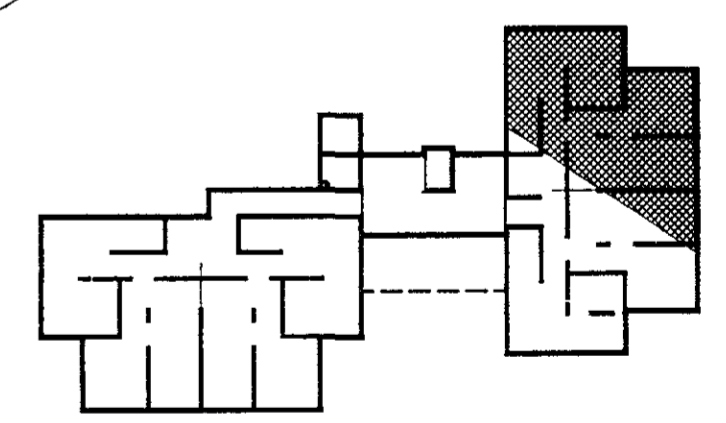
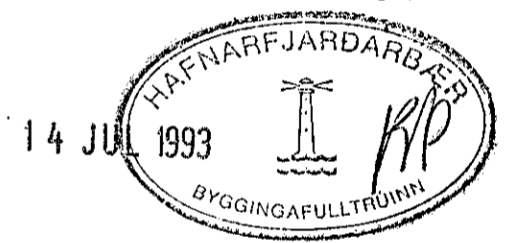


FRH. TEIKN. NR. 1.107

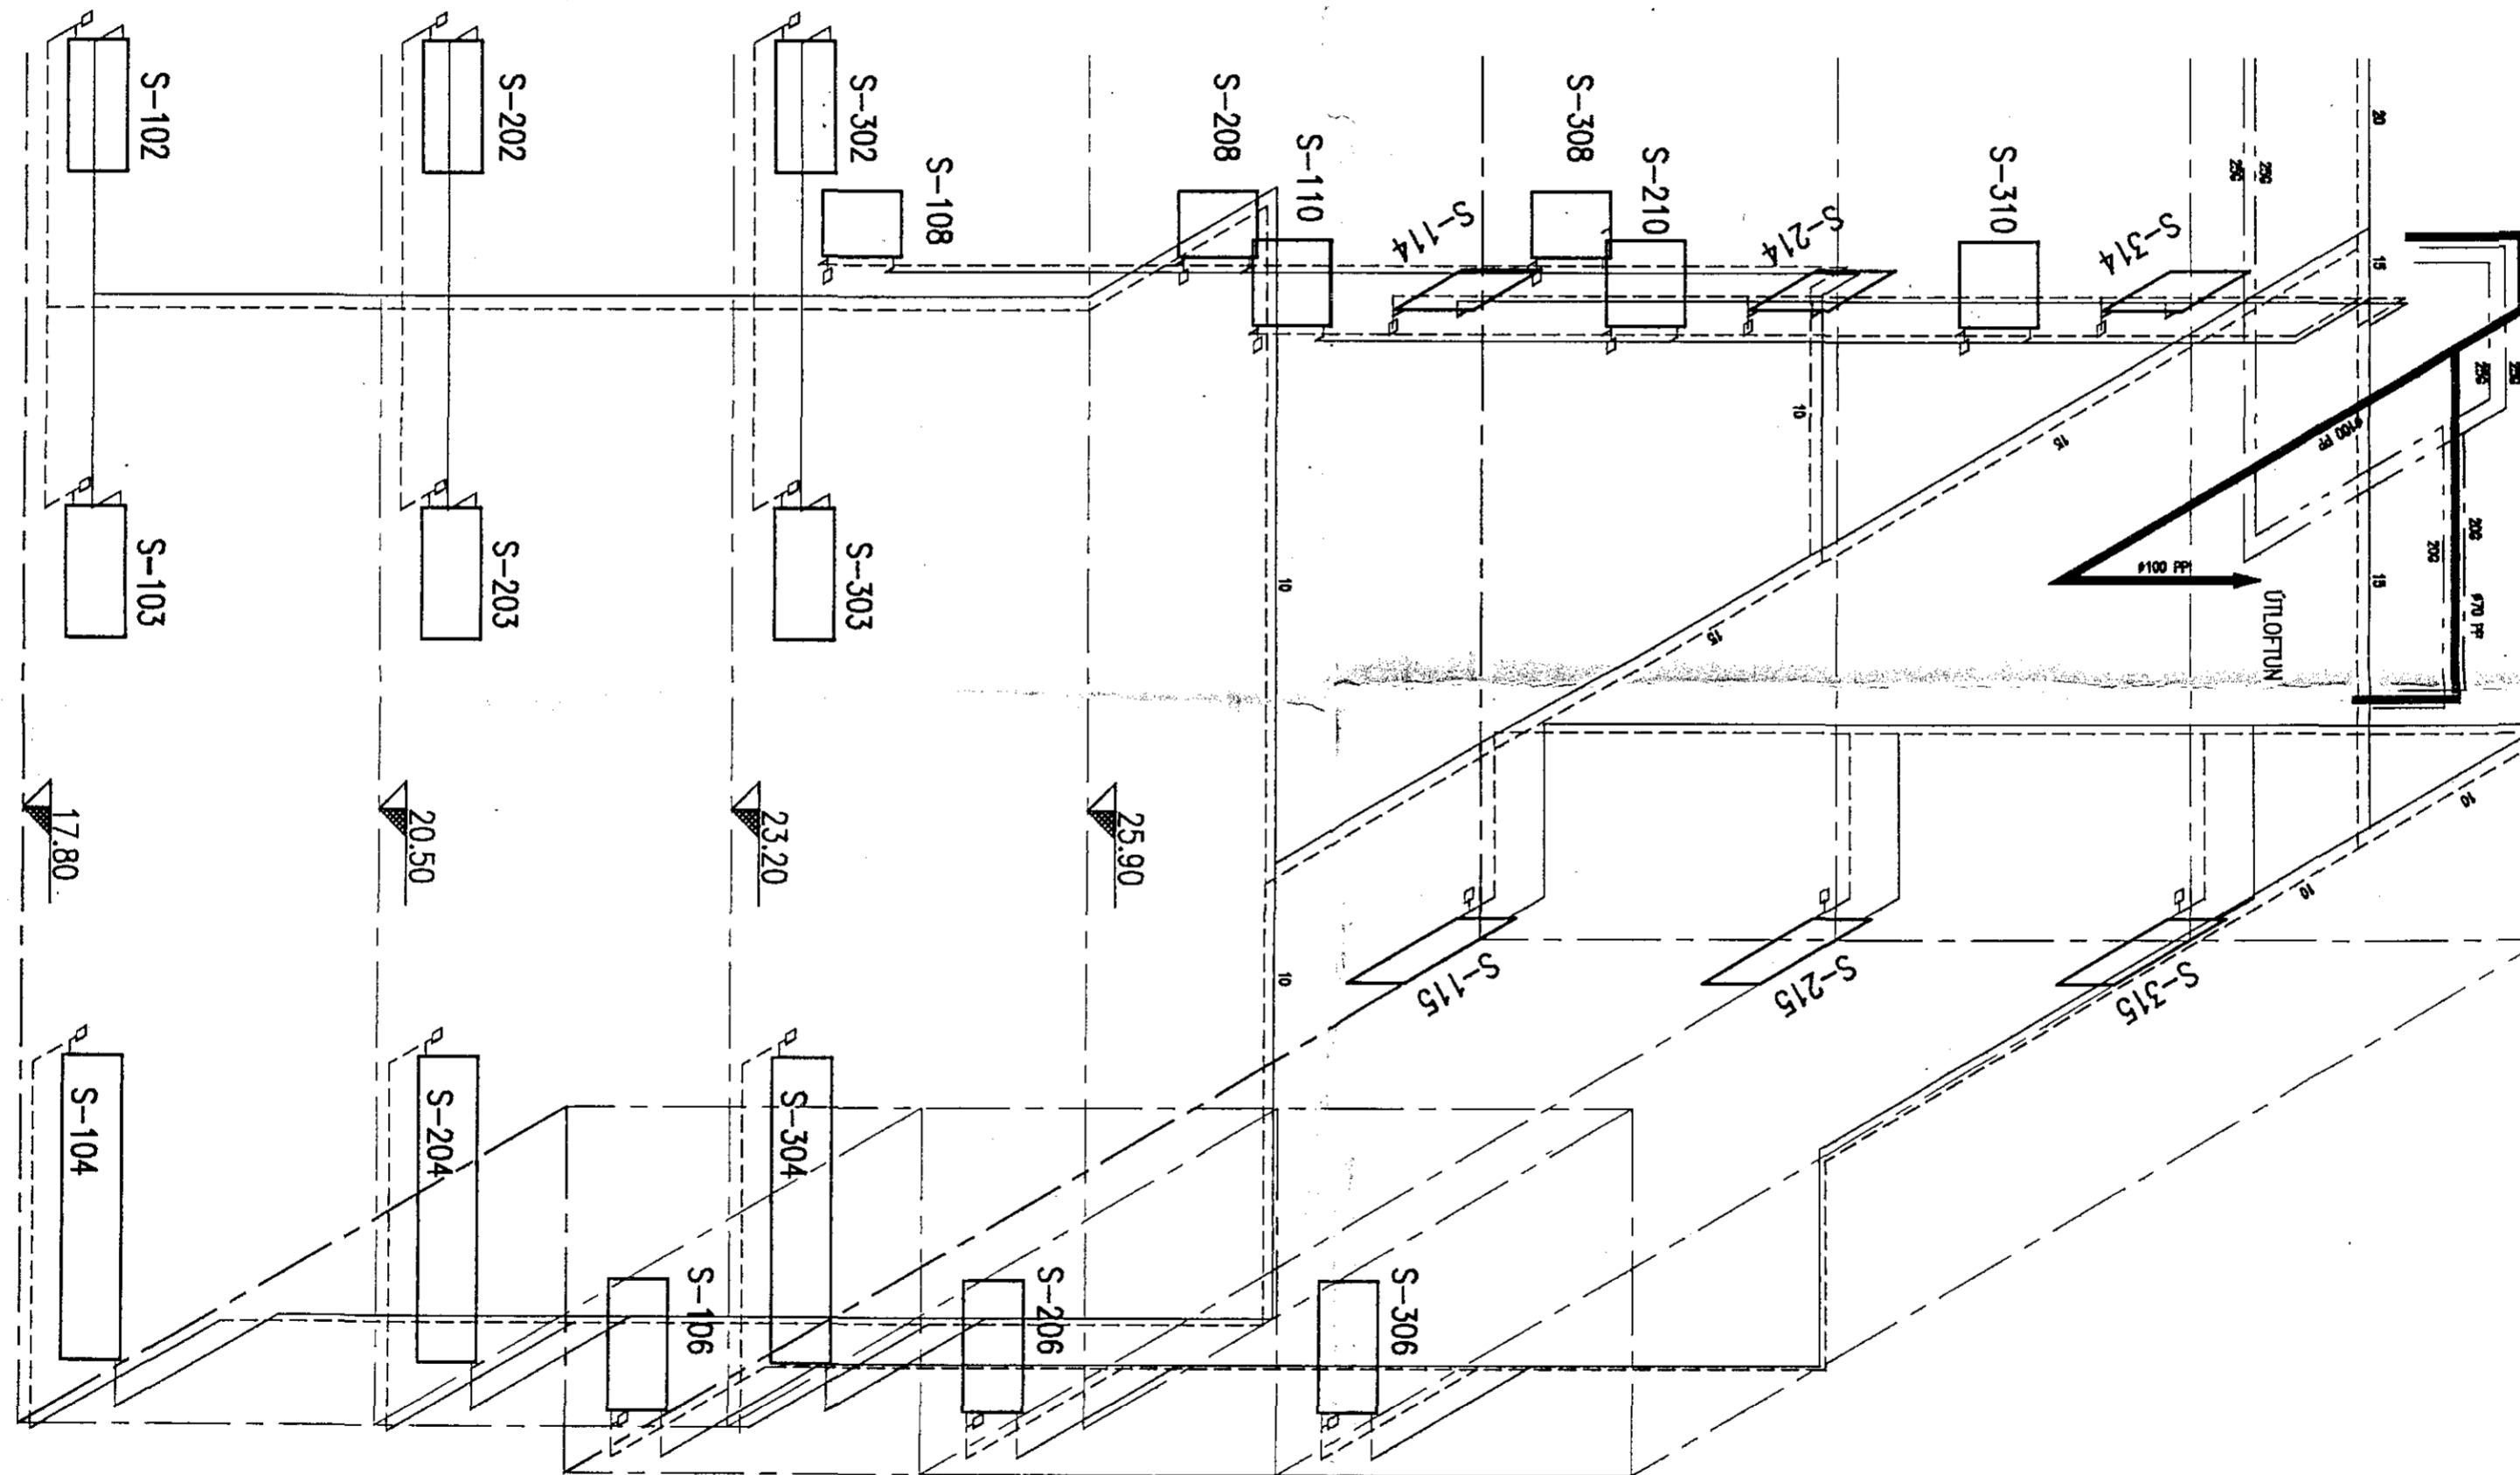

MÁL ERU í mm - HÆDARTÖLUR ERU m

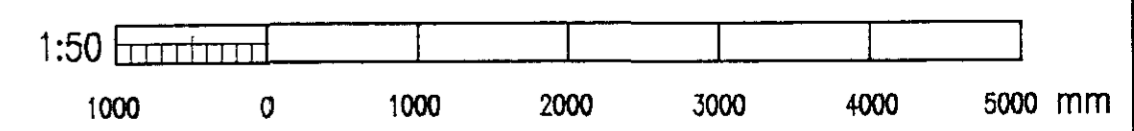

				VERKFRÆDISTOFA SIGURDAR THORODDSEN hf. VERKFRÆDIRÁÐGJAFAR FRV Ármála 4 108 Reykjavík (91) 69 50 00 (91) 69 50 10 Glerárgötu 30 600 Akureyri (96) 2 25 43 (96) 1 11 90 Bjarnarbraut 8 310 Borgarnes (93) 7 13 17 (93) 7 13 11 Hafnarstræti 1 400 Ísafjörður (94) 37 08 (94) 39 65				BYGGDAVERK HF SÓLVANGSVEGUR 3, HAFNARFIRÐI HREINLÆTIS- OG HITALAGNIR - SUDURÁLMA KERFISMYND HITALAGNA OG FRÁVEITUL., VATNSL. Í RISHÆÐ						
Teikn. nr.	Tilvæun á teikningu	Br.	Daga.					Eðli breytingar	Br.	Yf.	Sp.	Hannab HP	Teiknað HP	Yfirfarir SH