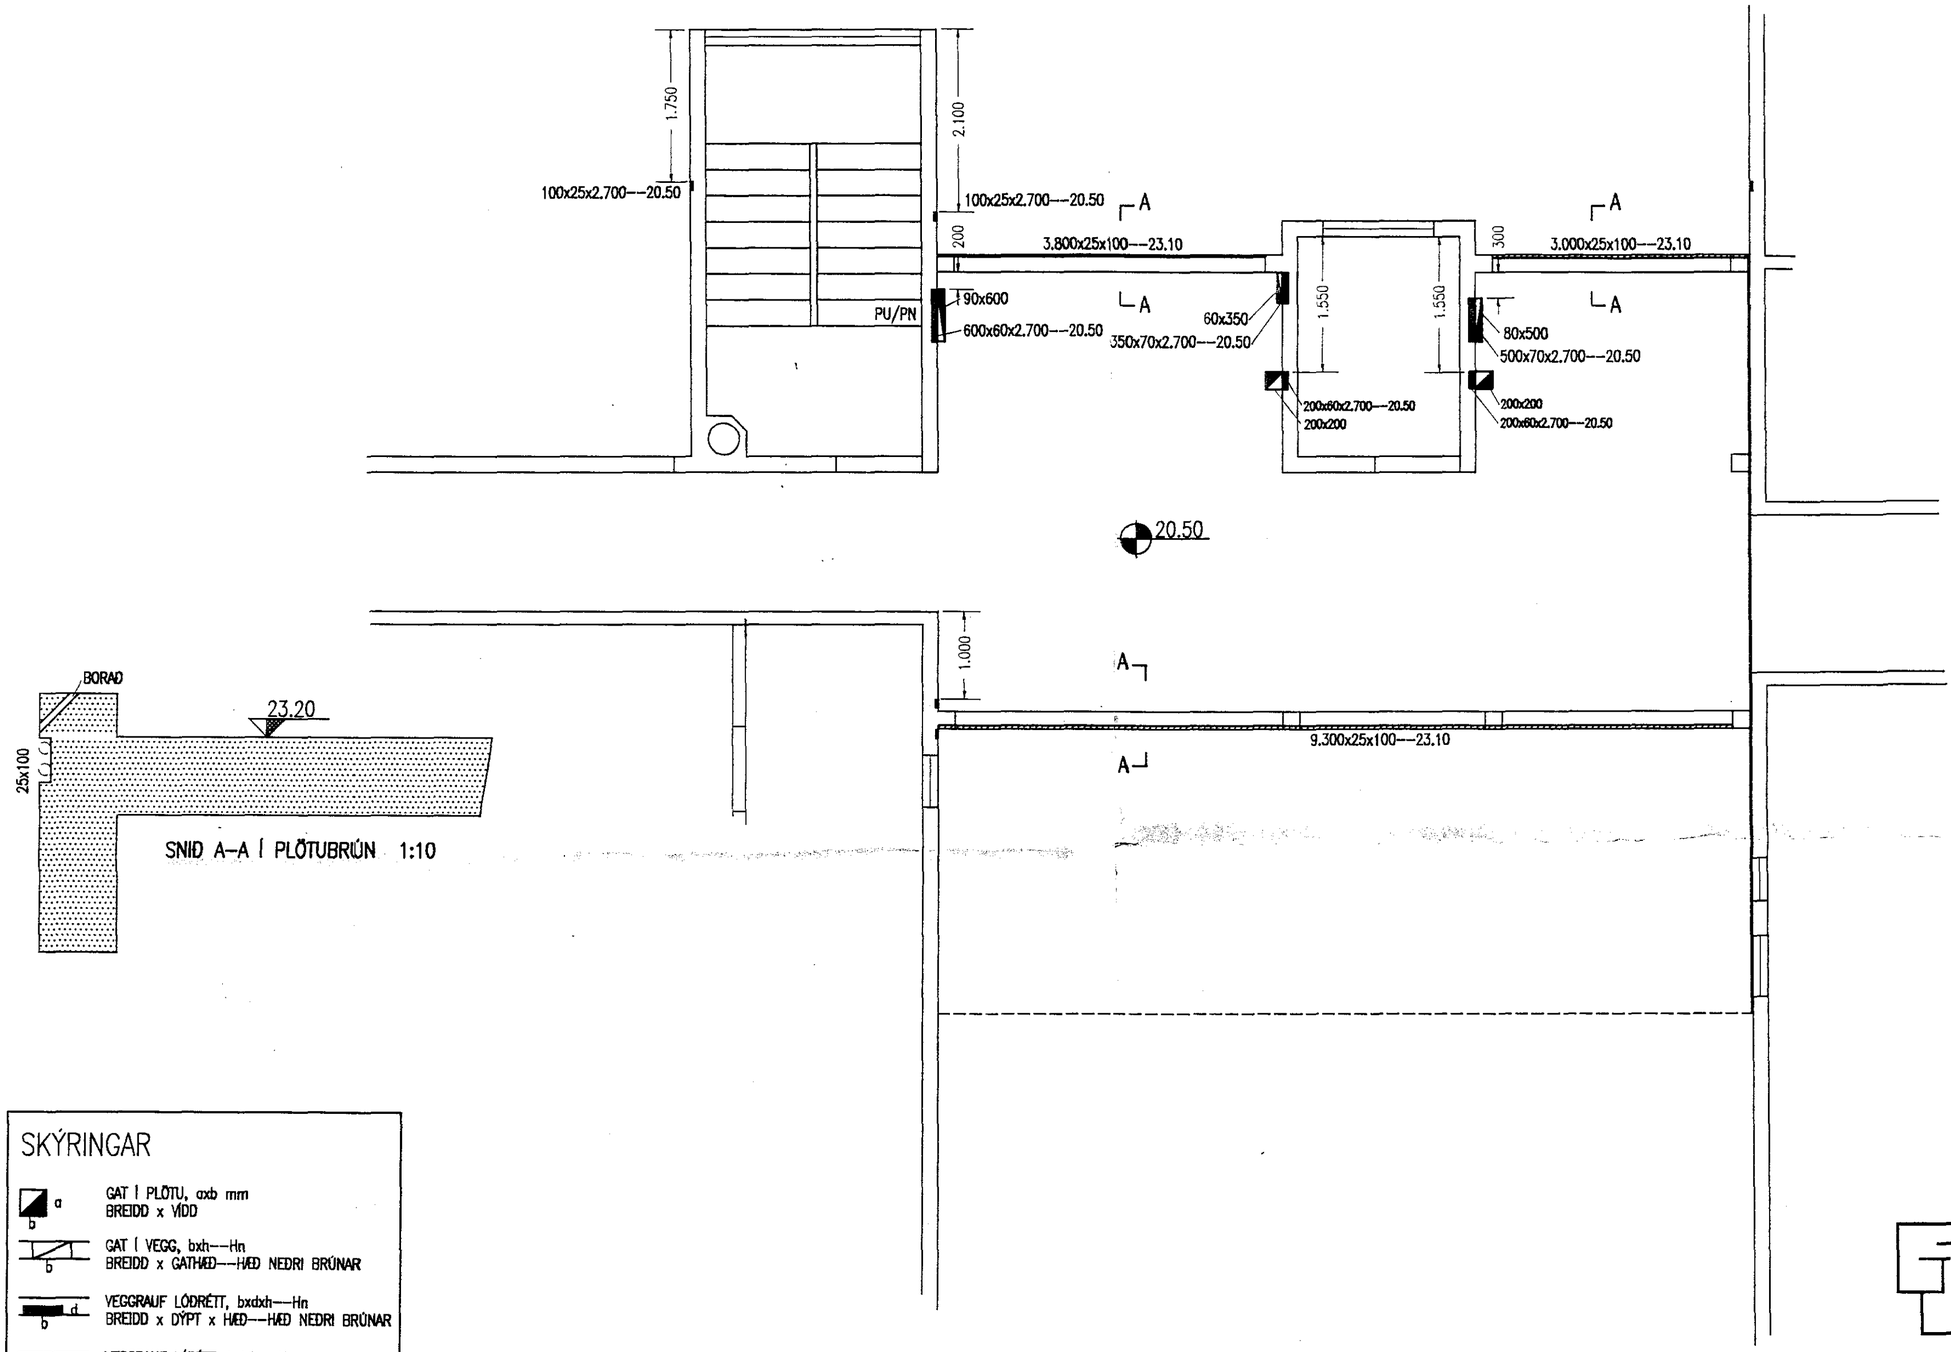

SKÝRINGAR

- GAT Í PLÖTU, axb mm — BREIDD x VÍDD
- GAT Í VEGG, bxh---Hn — BREIDD x GATHÆÐ---HÆÐ NEÐRI BRÚNAR
- VEGGRAUF LÓÐRÉTT, bxdxh---Hn — BREIDD x DÝPT x HÆÐ---HÆÐ NEÐRI BRÚNAR
- VEGGRAUF LÁRÉTT, lxdxh---Hn — LENGD x DÝPT x HÆÐ---HÆÐ NEÐRI BRÚNAR
- GRÓP Í PLÖTU, lxbxd — LENGD x BREIDD x DÝPT

14 JUL 1993 HAFNARFJARÐARBÆR BYGGINGAFULLTRÚINN

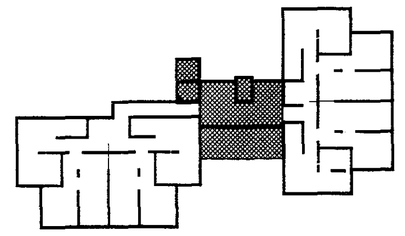

MÁL ERU Í mm – HÆÐARTÖLUR ERU m

1:50

1000 0 1000 2000 3000 4000 5000 mm

Teikn. nr.	Tilvísun á teikningu	Br.	Dags.	Eðli breytingar	Br.	Yf.	Sþ.

VERKFRÆÐISTOFA SIGURÐAR THORODDSEN hf.
VERKFRÆÐIRÁÐGJAFAR FRV

			Talsími:	Bréfasími:
Ármúla 4	108	Reykjavík	(91) 69 50 00	(91) 69 50 10
Glerárgötu 30	600	Akureyri	(96) 2 25 43	(96) 1 11 90
Bjarnarbraut 8	310	Borgarnes	(93) 7 13 17	(93) 7 13 11
Hafnarstræti 1	400	Ísafjörður	(94) 37 08	(94) 39 65

Hannað: HÞ | Teiknað: HÞ | Yfirfarið: GH | Samþykkt: Guðmundsson

BYGGÐAVERK HF

SÓLVANGSVEGUR 3, HAFNARFIRÐI
GATAPLAN – TENGIÁLMA
VEGGIR OG LOFTPLATA Á 2. HÆÐ

Dagsetning: APRÍL 1993 | Verk nr.: 93.112 | Teikn. nr.: 2.404