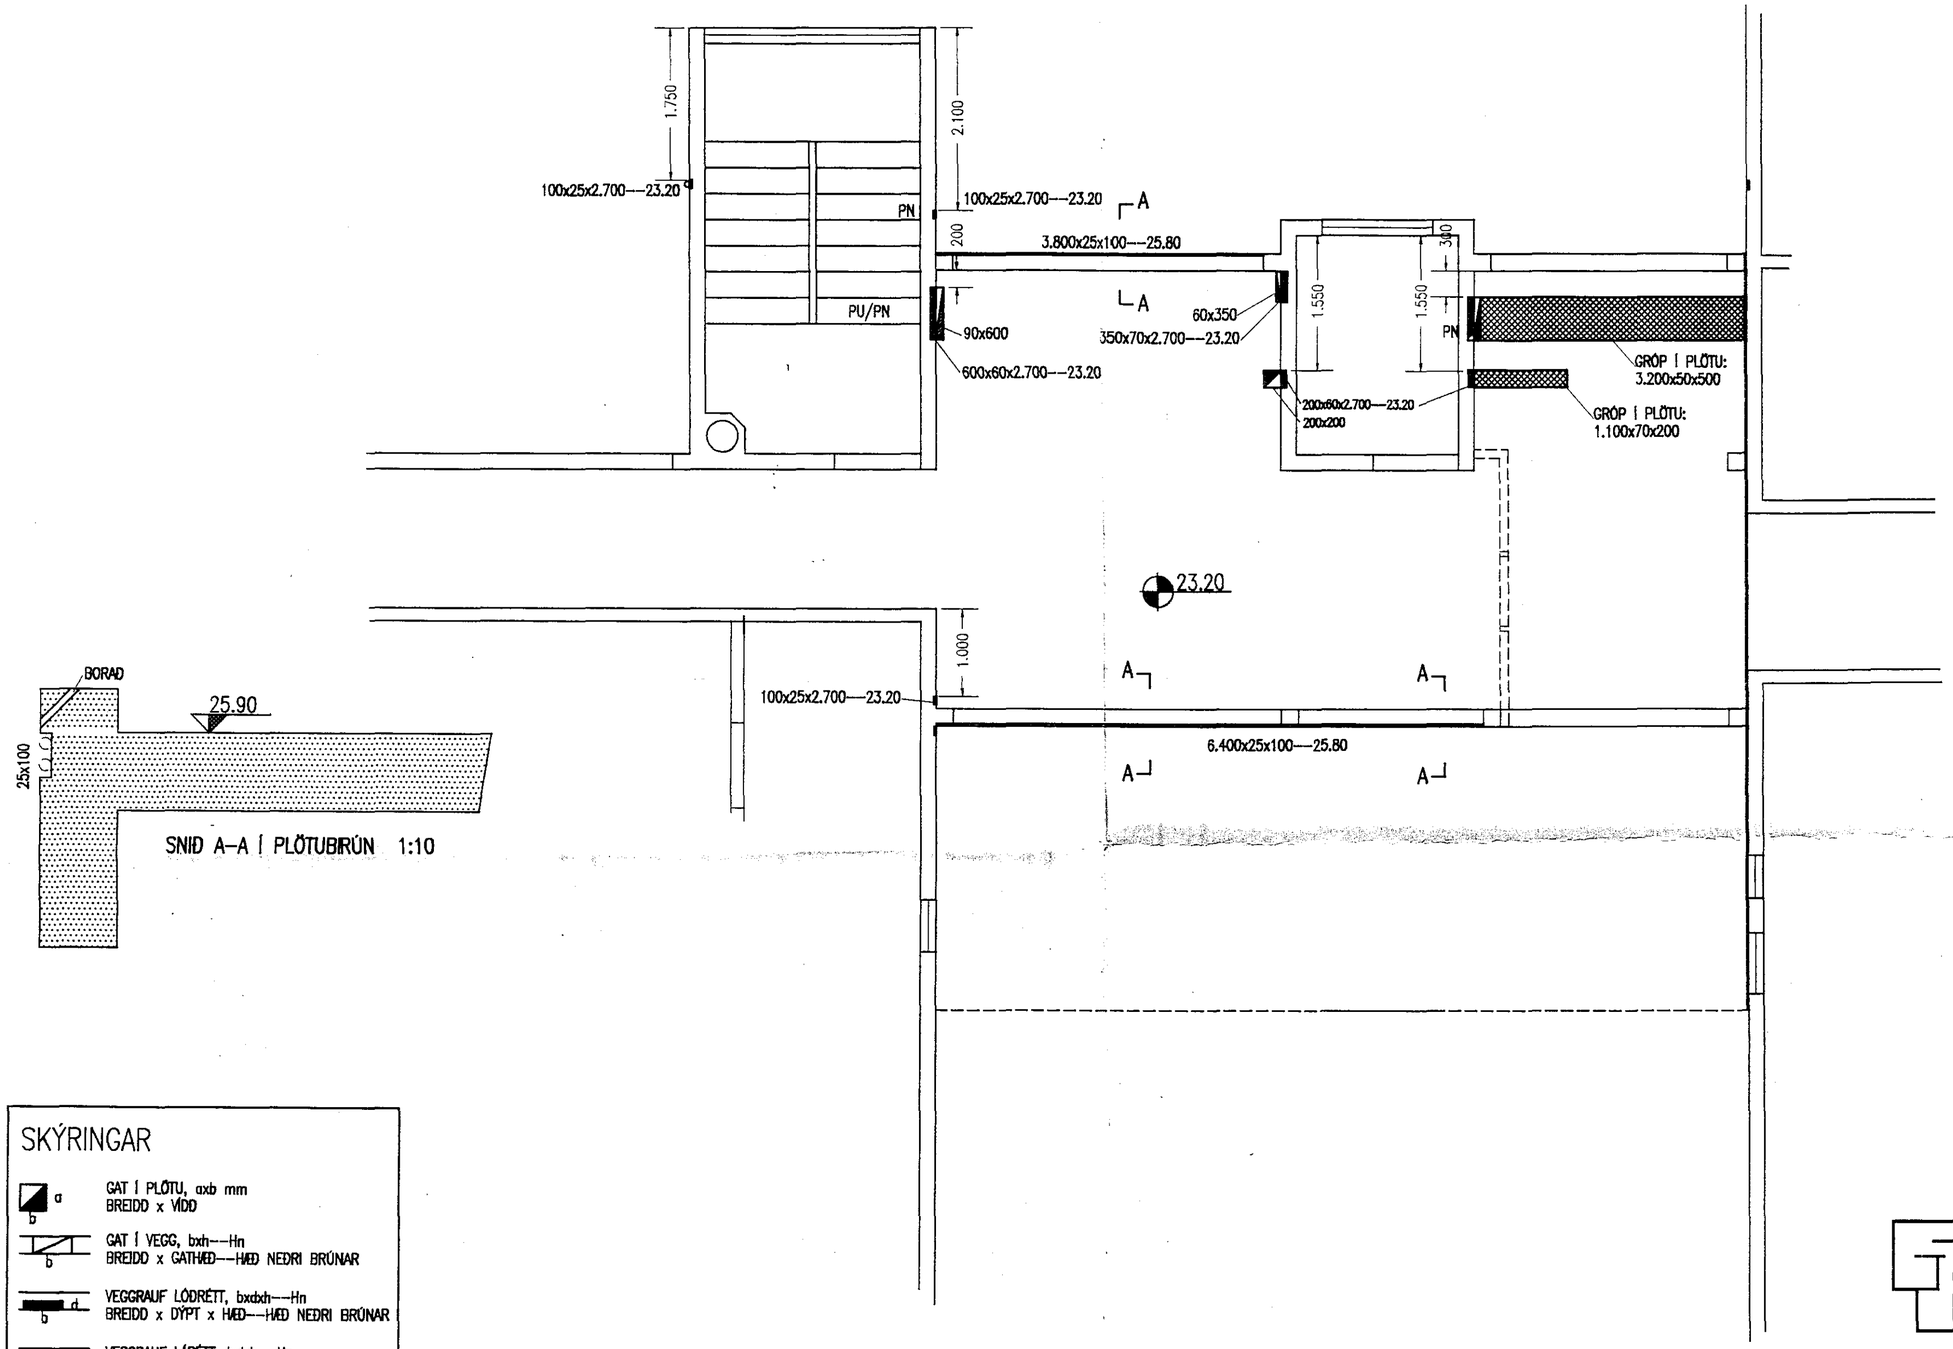

HAFNARFJARÐARBÆR
14 JUL 1993
BYGGINGAFULLTRÚINN

SKÝRINGAR

- GAT Í PLÖTU, axb mm — BREIDD x VÍDD
- GAT Í VEGG, bxh--Hn — BREIDD x GATHÆÐ--HÆÐ NEÐRI BRÚNAR
- VEGGRAUF LÓÐRÉTT, bxdxh--Hn — BREIDD x DÝPT x HÆÐ--HÆÐ NEÐRI BRÚNAR
- VEGGRAUF LÁRÉTT, lxdxh--Hn — LENGD x DÝPT x HÆÐ--HÆÐ NEÐRI BRÚNAR
- GRÓP Í PLÖTU, lxbxd — LENGD x BREIDD x DÝPT

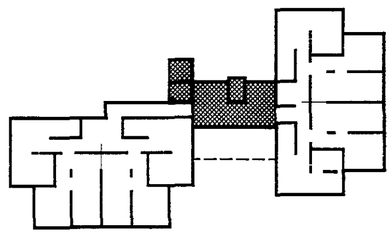

MÁL ERU Í mm – HÆÐARTÖLUR ERU m

1:50 — 1000 0 1000 2000 3000 4000 5000 mm

Teikn. nr.	Tilvísun á teikningu	Br.	Dags.	Eðli breytingar	Br.	Yf.	Sþ.

VERKFRÆÐISTOFA SIGURÐAR THORODDSEN hf.
VERKFRÆÐIRÁÐGJAFAR FRV

			Talsími:	Bréfasími:
Ármúla 4	108	Reykjavík	(91) 69 50 00	(91) 69 50 10
Glerárgötu 30	600	Akureyri	(96) 2 25 43	(96) 1 11 90
Bjarnarbraut 8	310	Borgarnes	(93) 7 13 17	(93) 7 13 11
Hafnarstræti 1	400	Ísafjörður	(94) 37 08	(94) 39 65

BYGGÐAVERK HF

SÓLVANGSVEGUR 3, HAFNARFIRÐI
GATAPLAN – TENGIÁLMA
VEGGIR OG LOFTPLATA Á 3. HÆÐ

Hannað	Teiknað	Yfirfarið	Samþykkt	Dagsetning	Verk nr.	Teikn. nr.
Hþ	Hþ	GH	Guðm Halldórsson	APRÍL 1993	93.112	2.405