




GRUNNMYND II. HÆÐAR

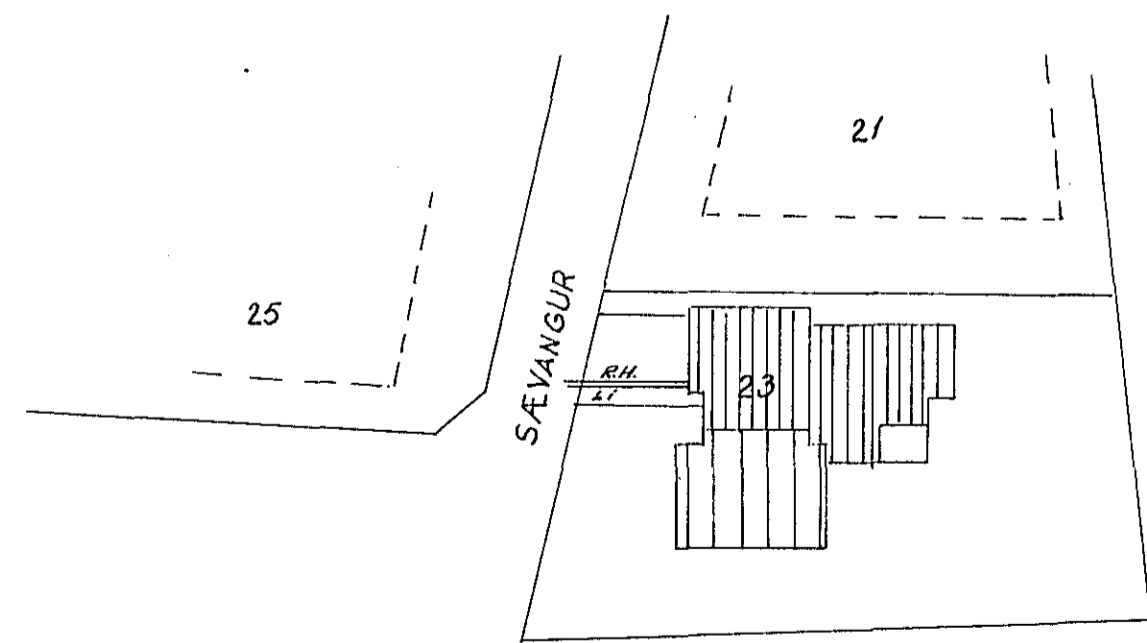


AFSTÖÐUMYND M. 1:500

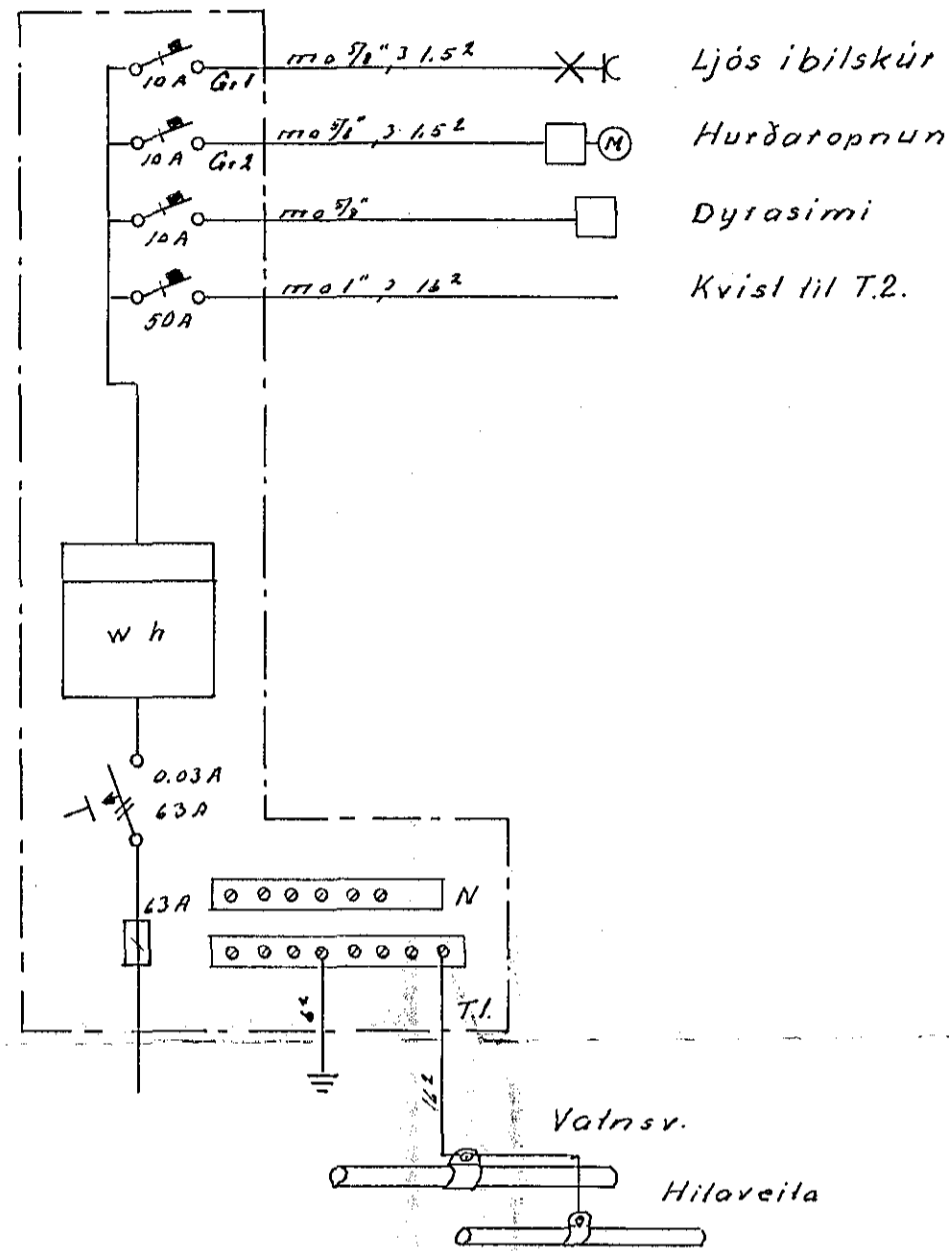

- Ljós í bílskúr
- Hurðaröppun
- Dyrásimi
- Kvist til T.2.

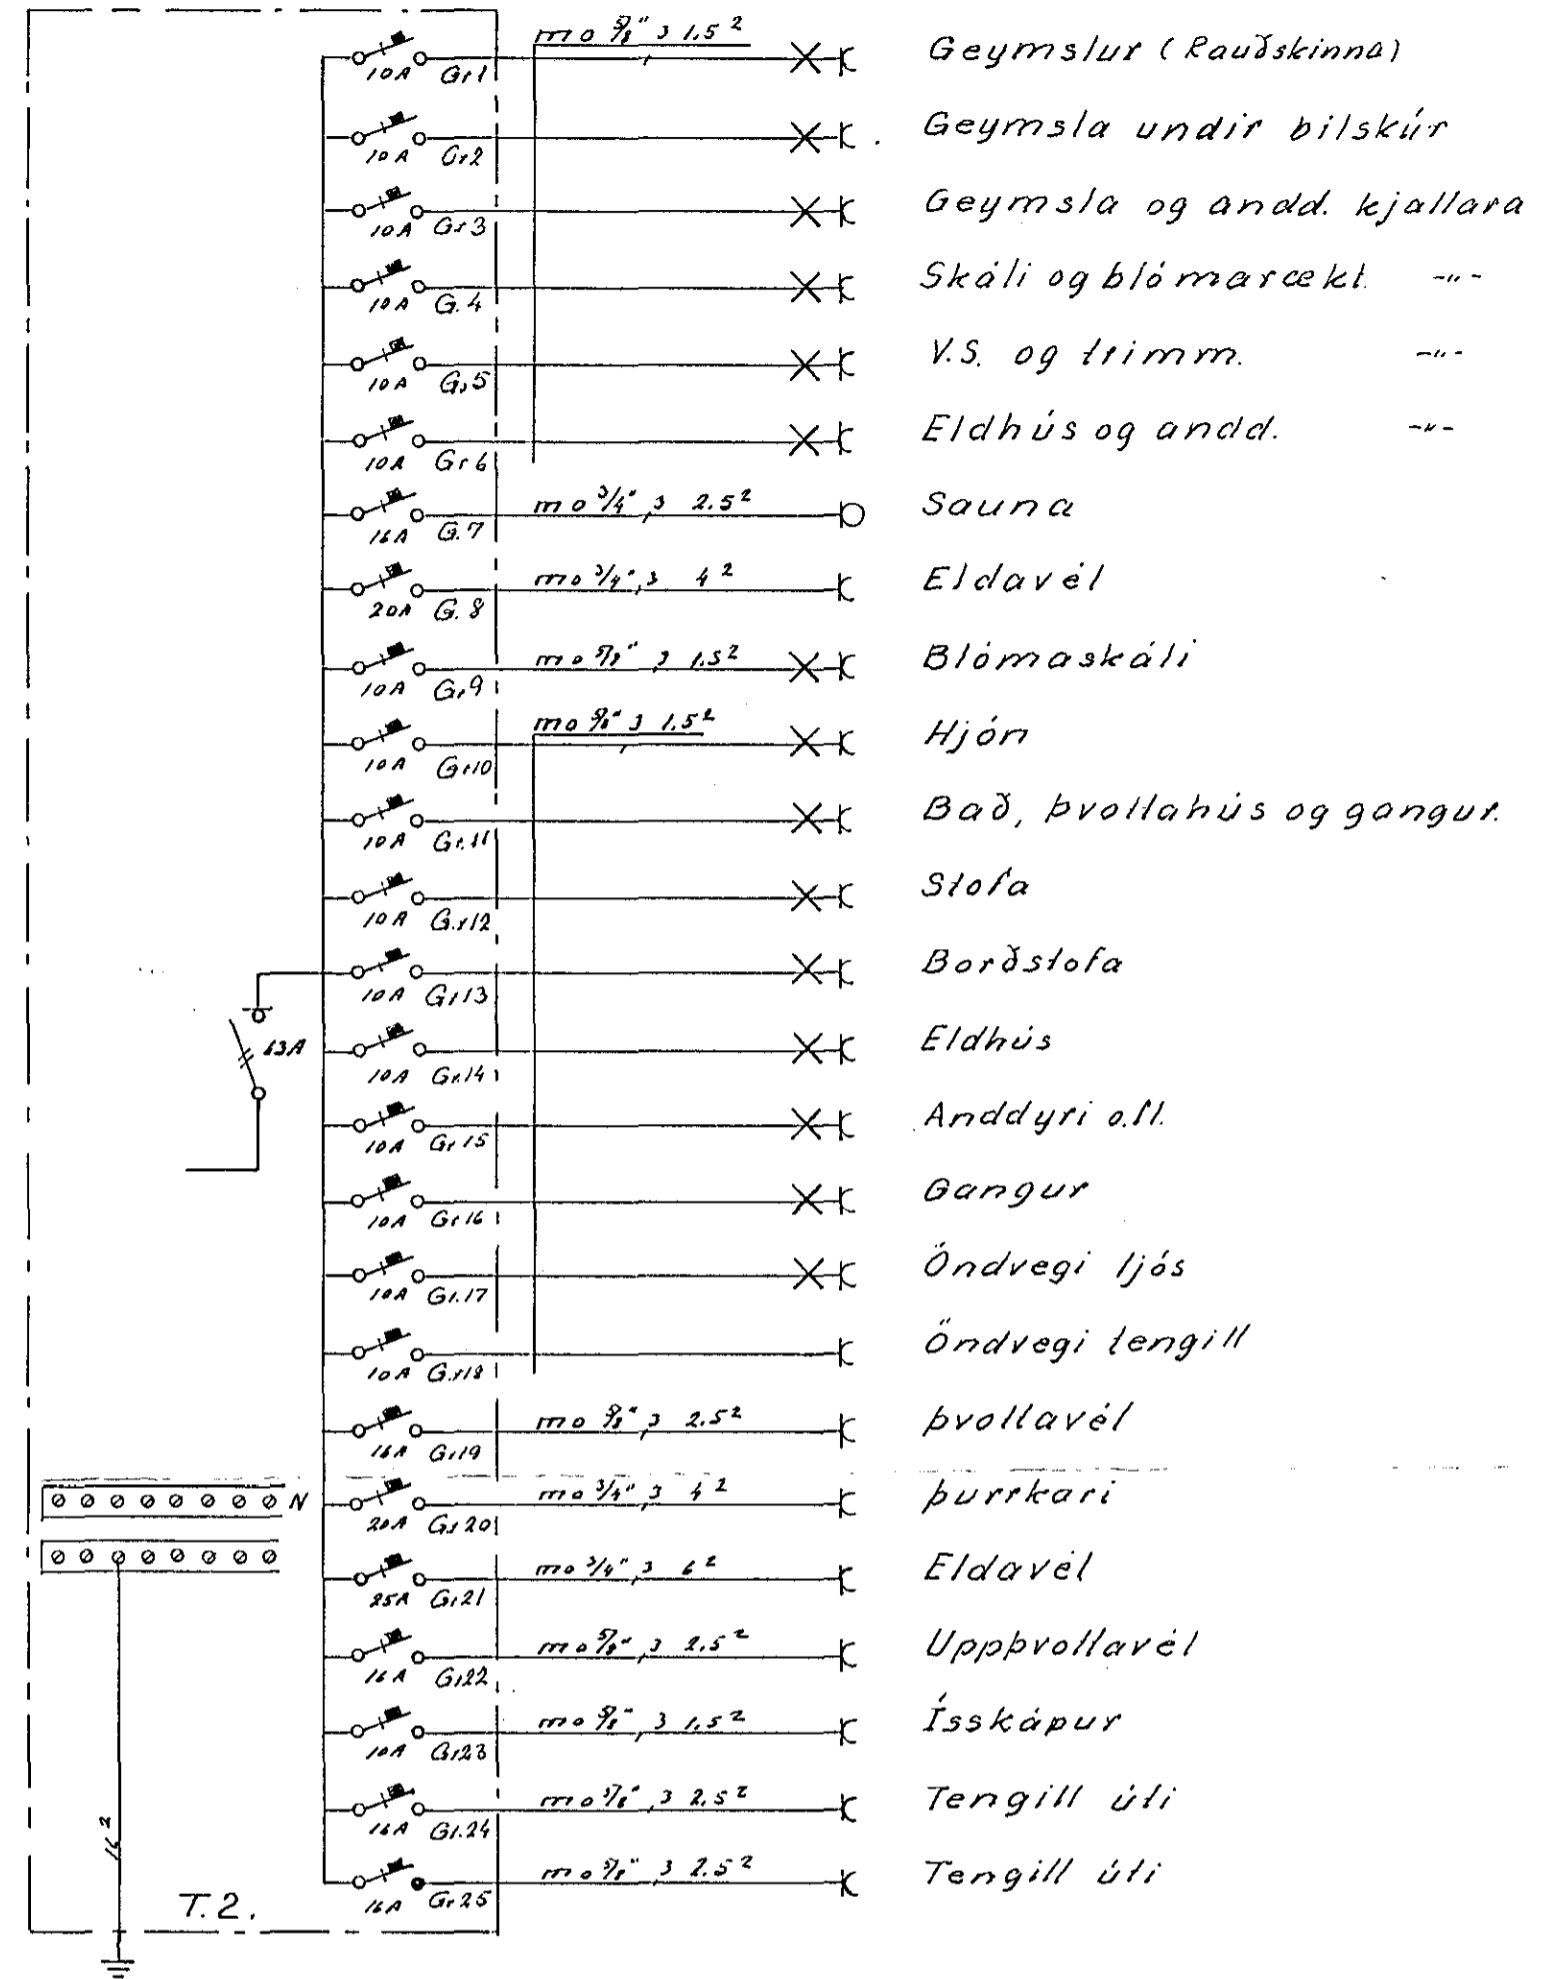

- Geymslur (Rauðskinna)
- Geymsla undir bílskúr
- Geymsla og andd. kjallara
- Skáli og blómæækt. ---
- V.S. og trimm. ---
- Eldhús og andd. ---
- Sauna
- Eldavél
- Blómaskáli
- Hjón
- Bað, þvollahús og gangur.
- Stofa
- Borðstofa
- Eldhús
- Anddyri o.fl.
- Gangur
- Öndvegi ljós
- Öndvegi lengill
- Þvollarvél
- Þurrkari
- Eldavél
- Uppþvollarvél
- Ísskápur
- Tengill úti
- Tengill úti

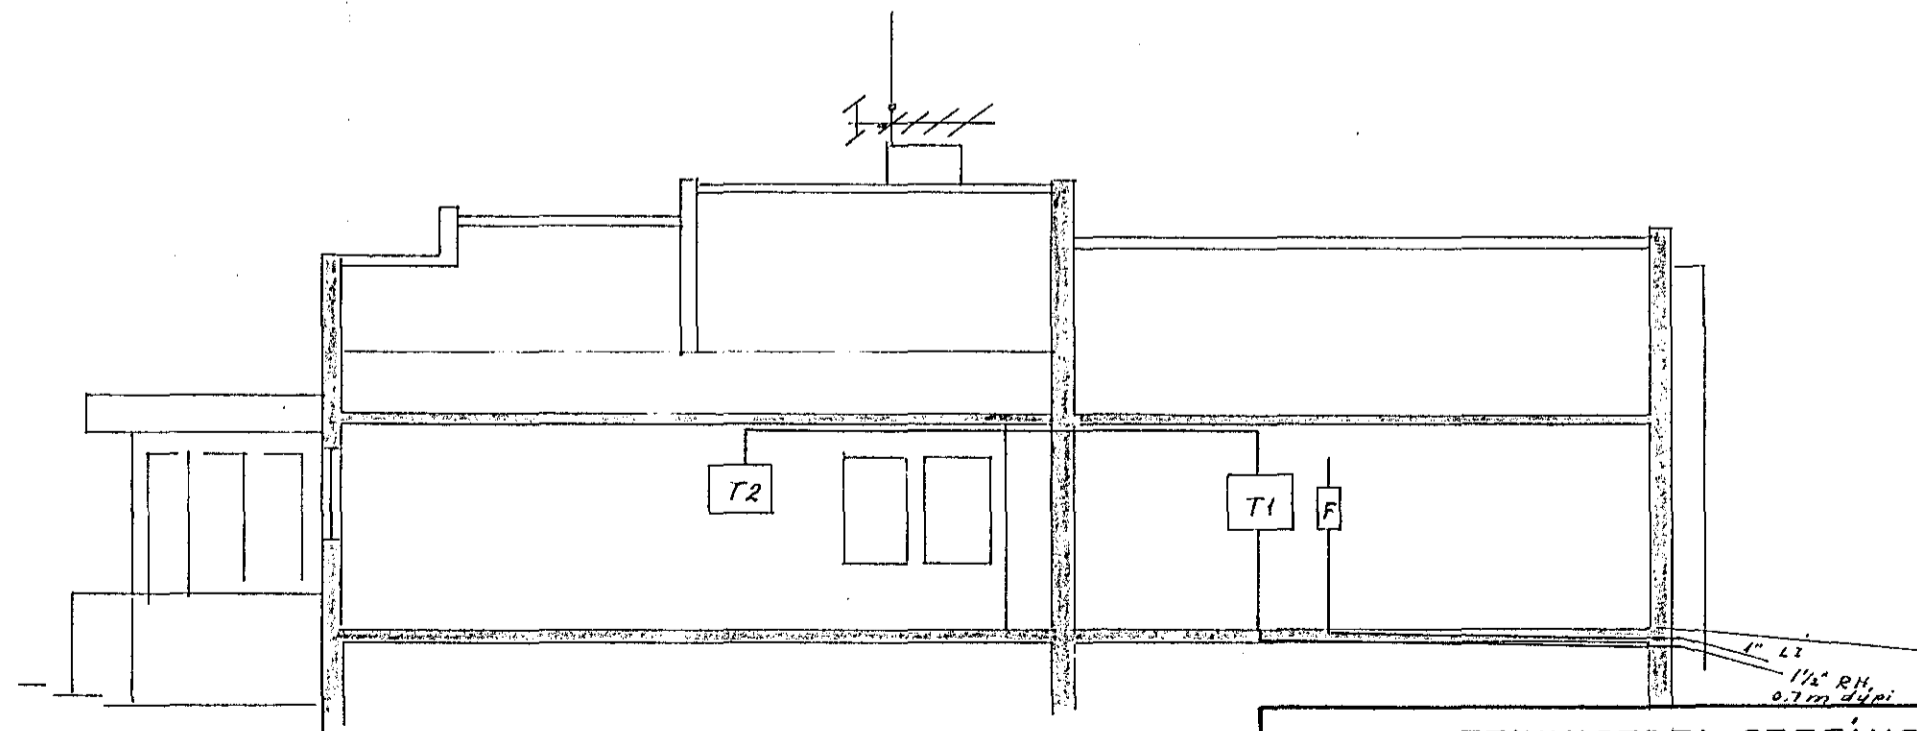

SNID A-A

TEIKNISTOFA STEFÁNS V. ÞORSTEINSSONAR
STRANDGÖTU 11 S. 54112

SÆVANGUR 23
RAFLÖGN EINLÍNUMYND
AF RAFTÓFLUM O.F.L.

H 5V T 5V S
N 340 B1 3 of 3
D 79 03 03
M 1:50 1:100 1:500
Stefán Þ. Þorsteinsson