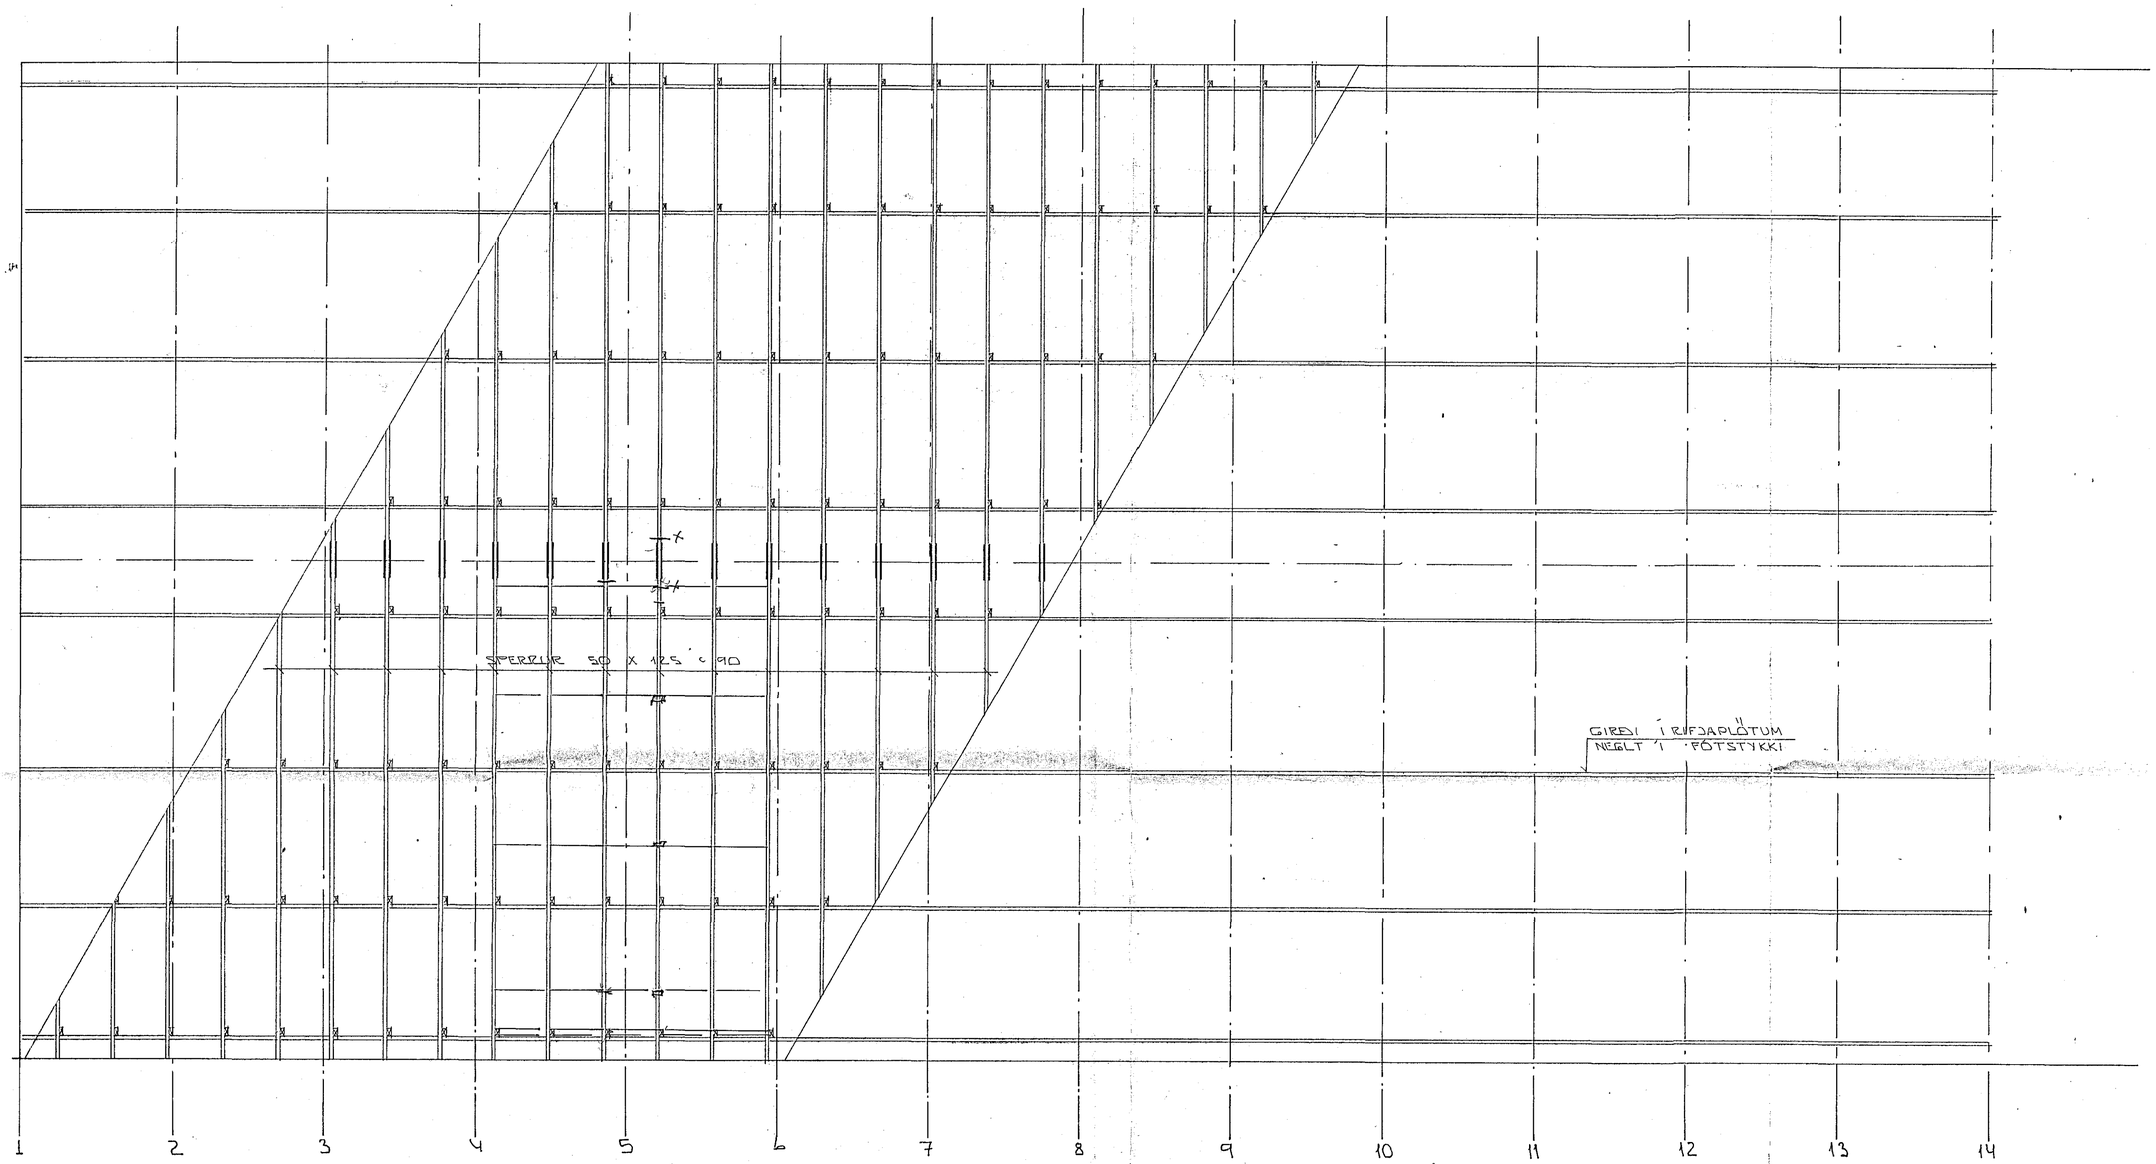

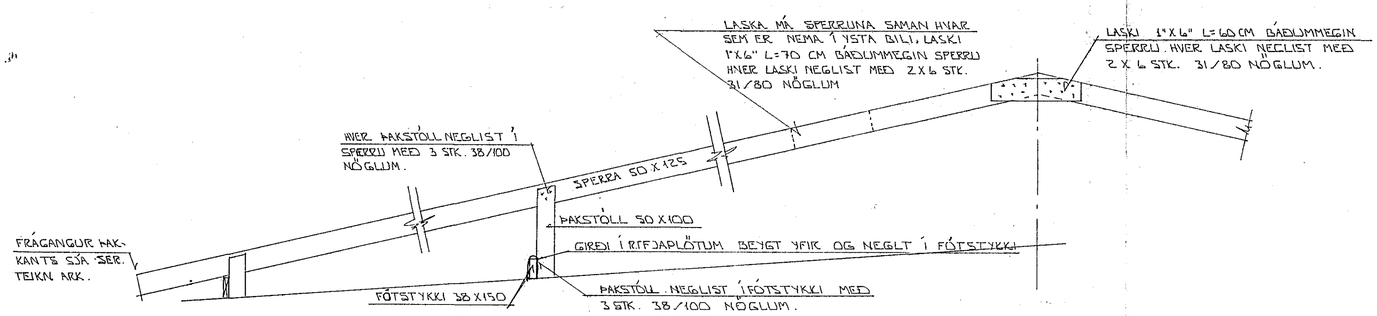

28. des. 1987 HAFNARFJARÐARBÆR BYGGINGAFULLTRÚI

F.H.
H.A.

BR.NR.	DAGS.	EÐLI BREYTINGAR	SIGN.

SKUTTAHRAUN 11, HAFNARFIRÐI

HÁRHÆKKI GRÖNNAMYND OG SNIÐ

MÆLIKV. ^1:50 ^1:20

SIGURÐUR ÞORLEIFSSON TÆKNIFRÆÐINGUR F.T.F.I.

STRANDGÖTU 11 HAFNARFIRÐI SÍMI 54751

DAGS. OKT '87
HANNAÐ
TEIKNAÐ
VERK NR. 8745
BLAÐ NR. 1-01