


MKV = 1:100

Skýringar

- RP1 er RP 18/98,7
- RP1G er RP 18/98,7, með girði
- RP2 er RP 18/120
- RP2G er RP 18/120, með girði
- RP3 er RP 18/98,7
- RP3G er RP 18/98,7
- RP4 er RP 18/120
- RP4G er RP 18/120, með girði

Fukfestingar, íunsteyppt girði 1,25 x 32mm með 4 stk 3 mm götum til neðlingar
 Í enda rífa skal koma ástúpplata af stærðinni breidd rífa x 100 x 10 mm, ásamt tengi
 Betja göt eins og tekið áfyllir.
 Betja skal festingar til rafstöðu 4 stk í hvorri brún ríflaplötu

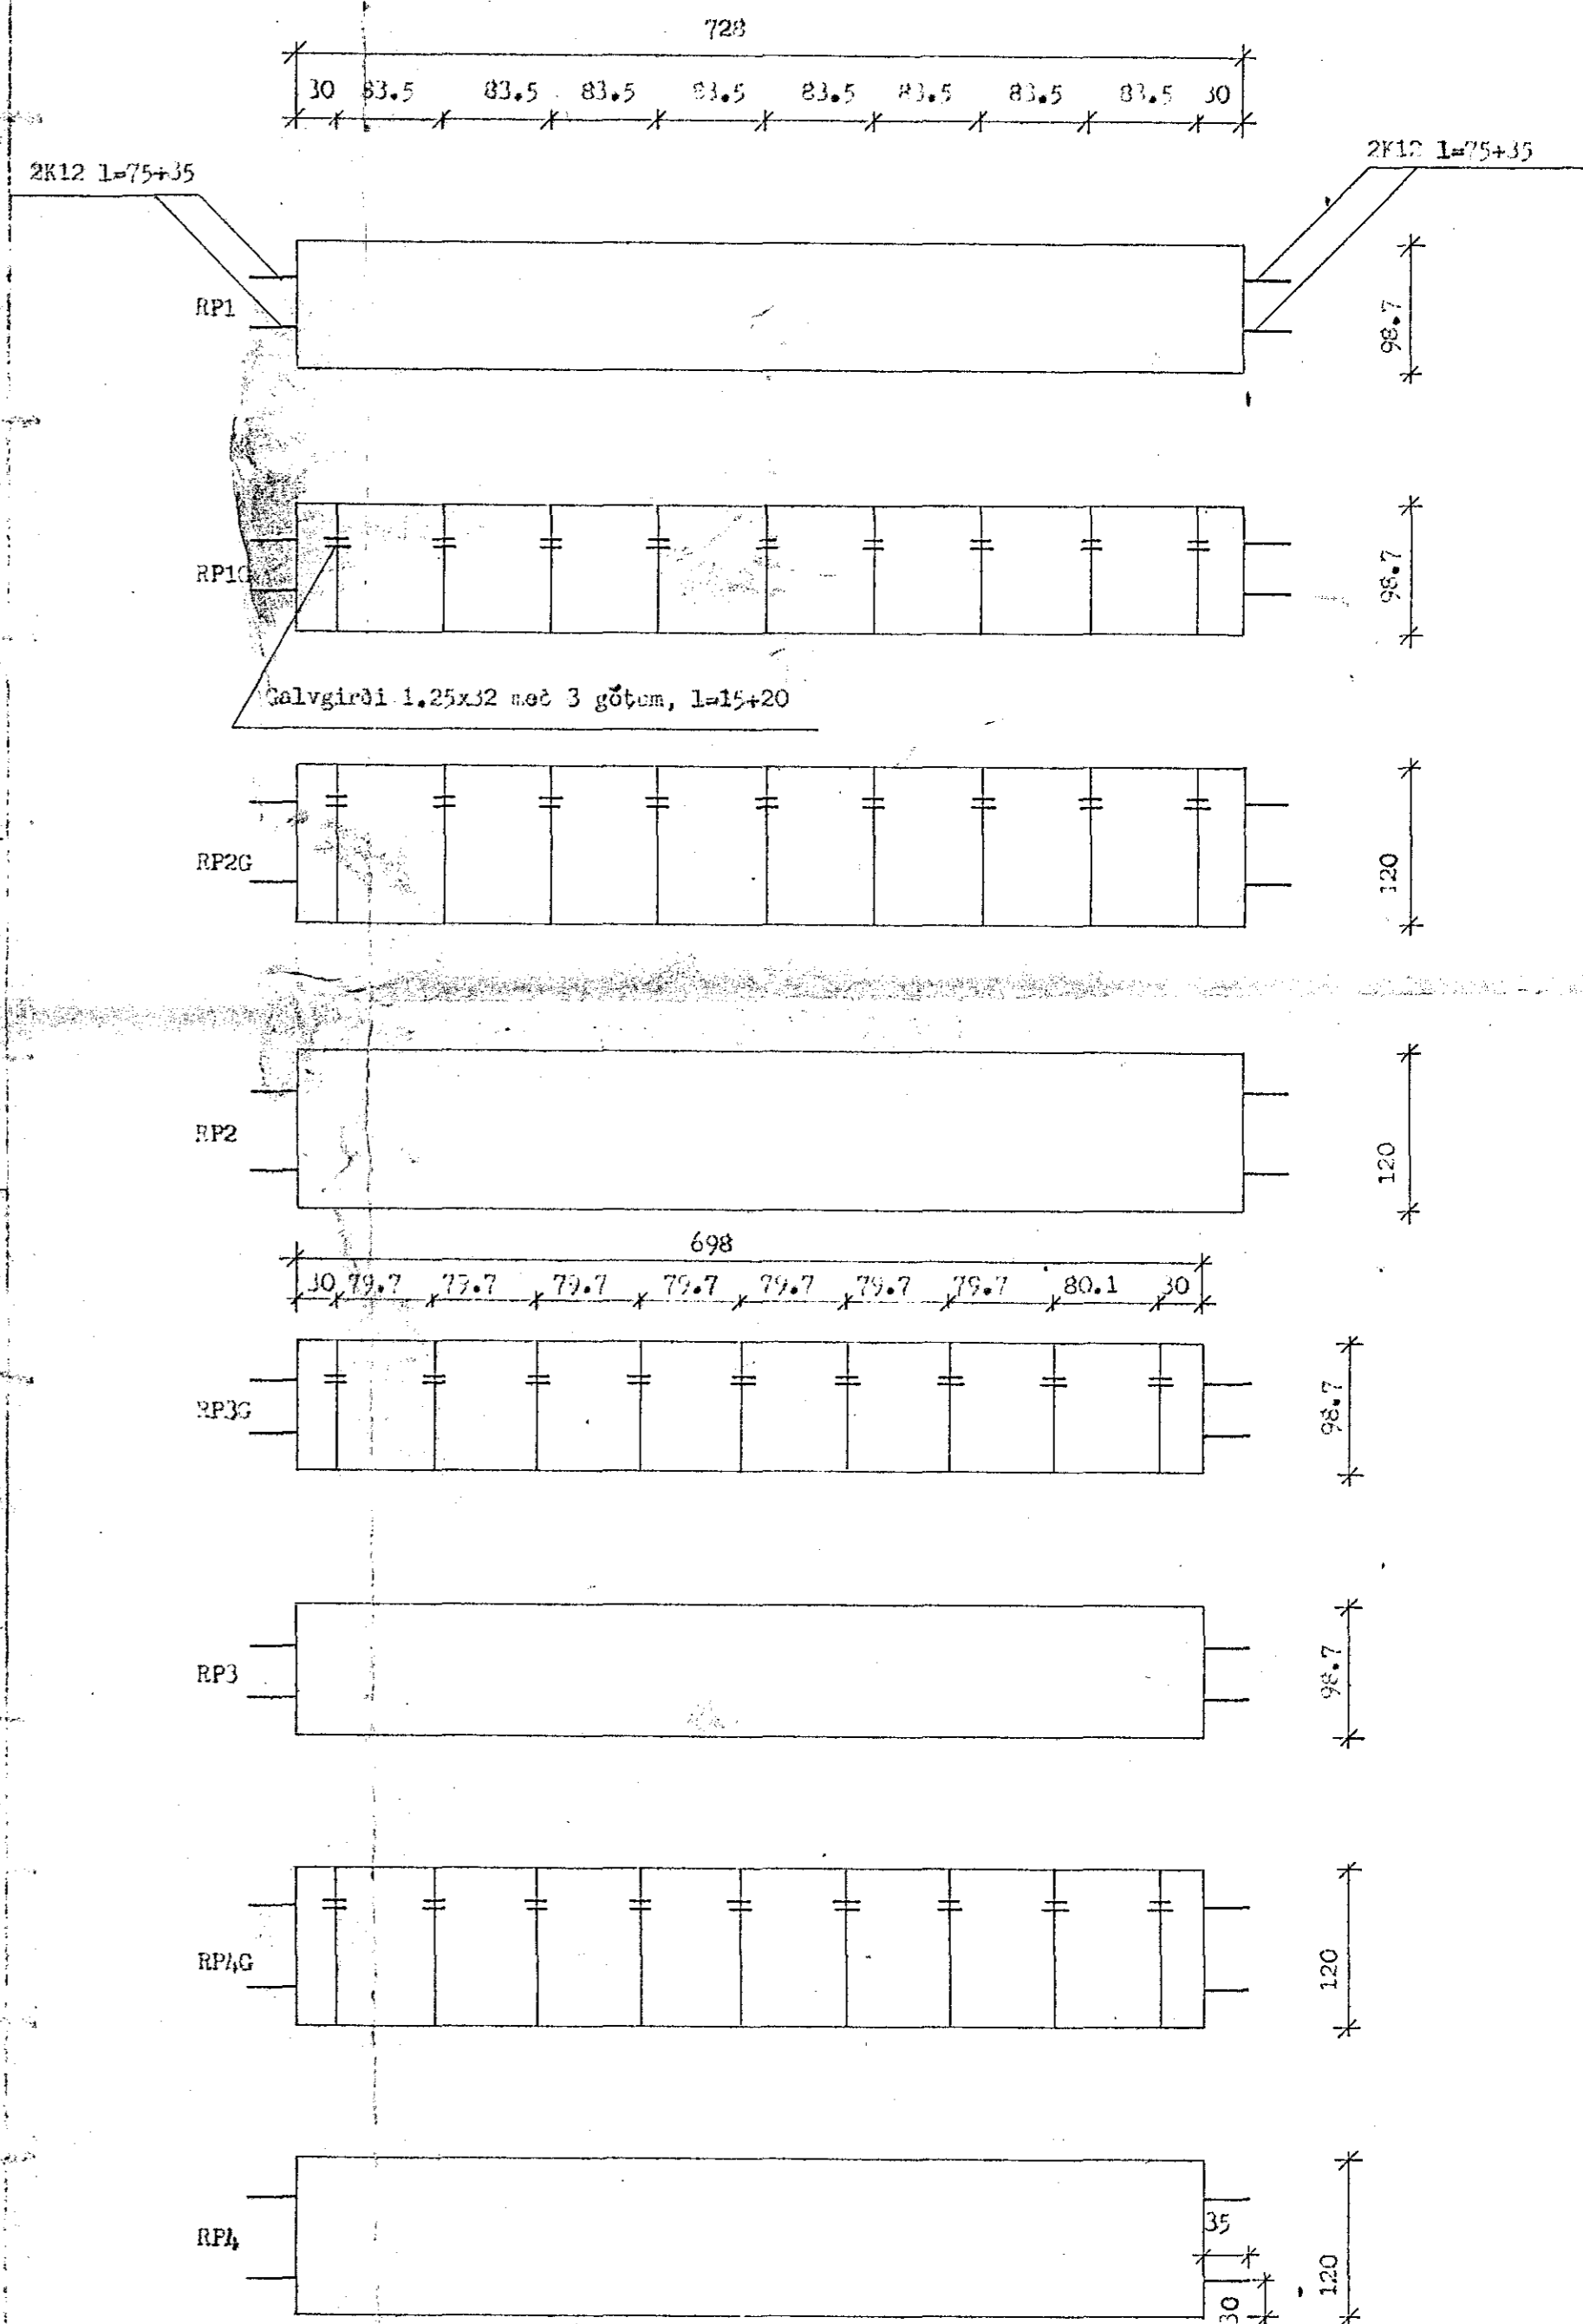

MKV = 1:50

28. des. 1987
 HAFNARFIRIÐ
 BYGGINGAÚTLIÐ
 F.H.

BR.NR.	DAGS	EDLI	BREYTINGAR	SIGN.
SKÚTAHRAUN 11 HAFNARFIRIÐ				DAGS
RÍFLAPLÖTUPLAN Pak.				HANNAÐ
MELKV. 1:50 +1:100				TEKNAÐ
SIGURÐUR ÞORLEIFSSON TEKNIFRÉBINGUR F.T.T.F.I.				VERK NR. 8745
STRANDGÖTU 11 HAFNARFIRIÐ SÍMI 54751				BLADNR. 105