




GRUNNMYND ~ PLATA
MKV = 1:50

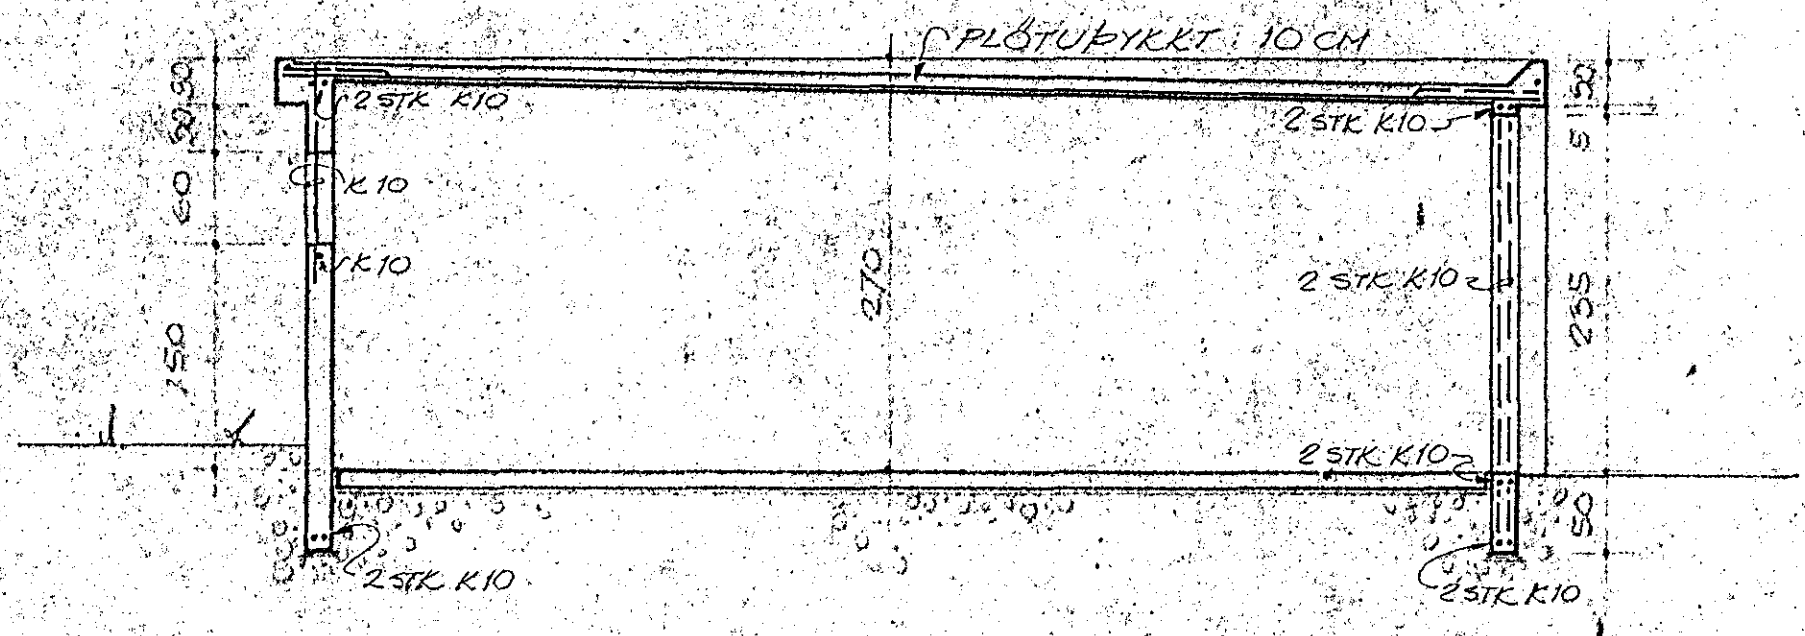


SNID
MKV = 1:50

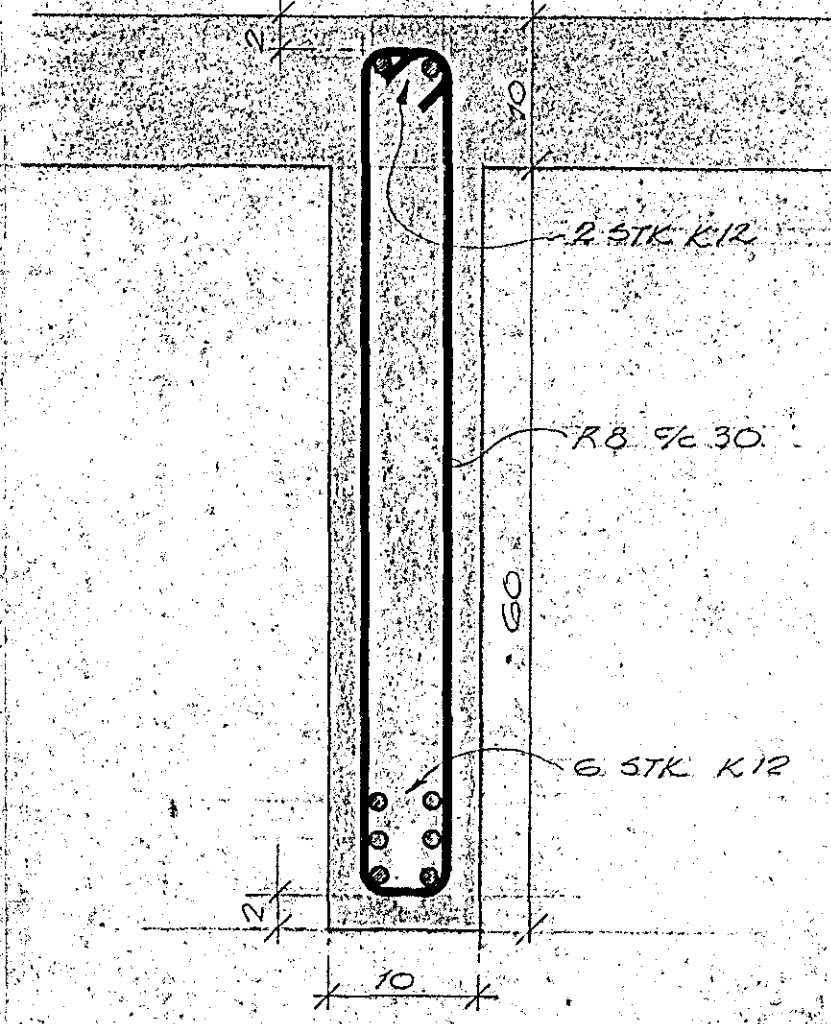

SNID Í ÞITA
(B1, B2, B3, B4)
MKV = 1:5

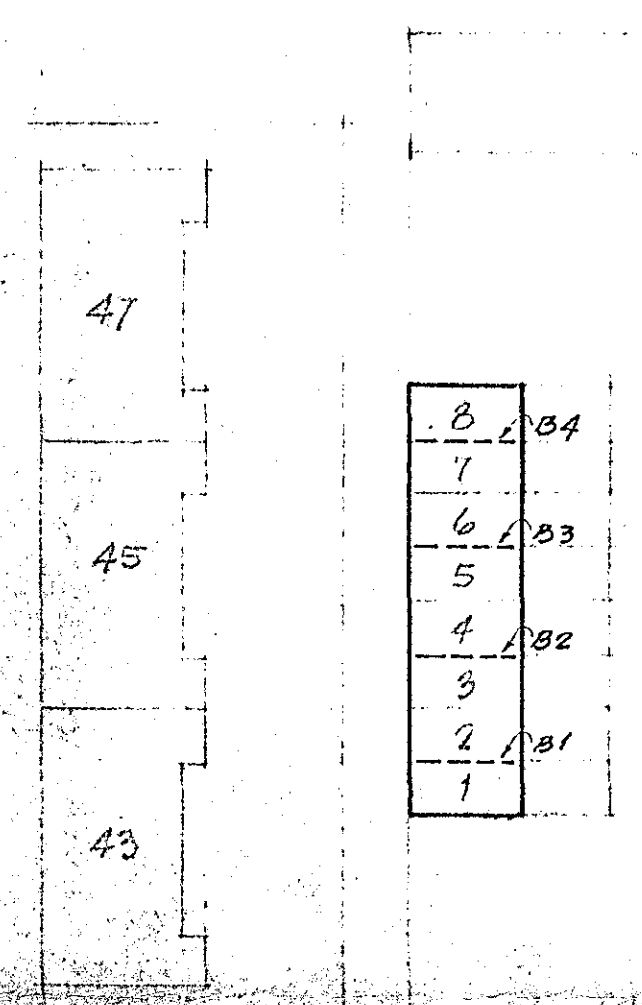

AFSTÖÐUMYND MKV = 1:500

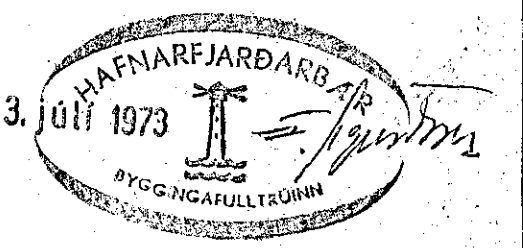

TEIKNISTOFTA HAFNAREFJARDAR S.P.
BÍLSKURAR V/ SMYRLATHRAUN #1
JARN Í PLÖTU

MKV 1:5-1:50
DAGS. JÚLÍ 1973
TEIKN. NR. 3-6-73
HANNAE. A. MÓN